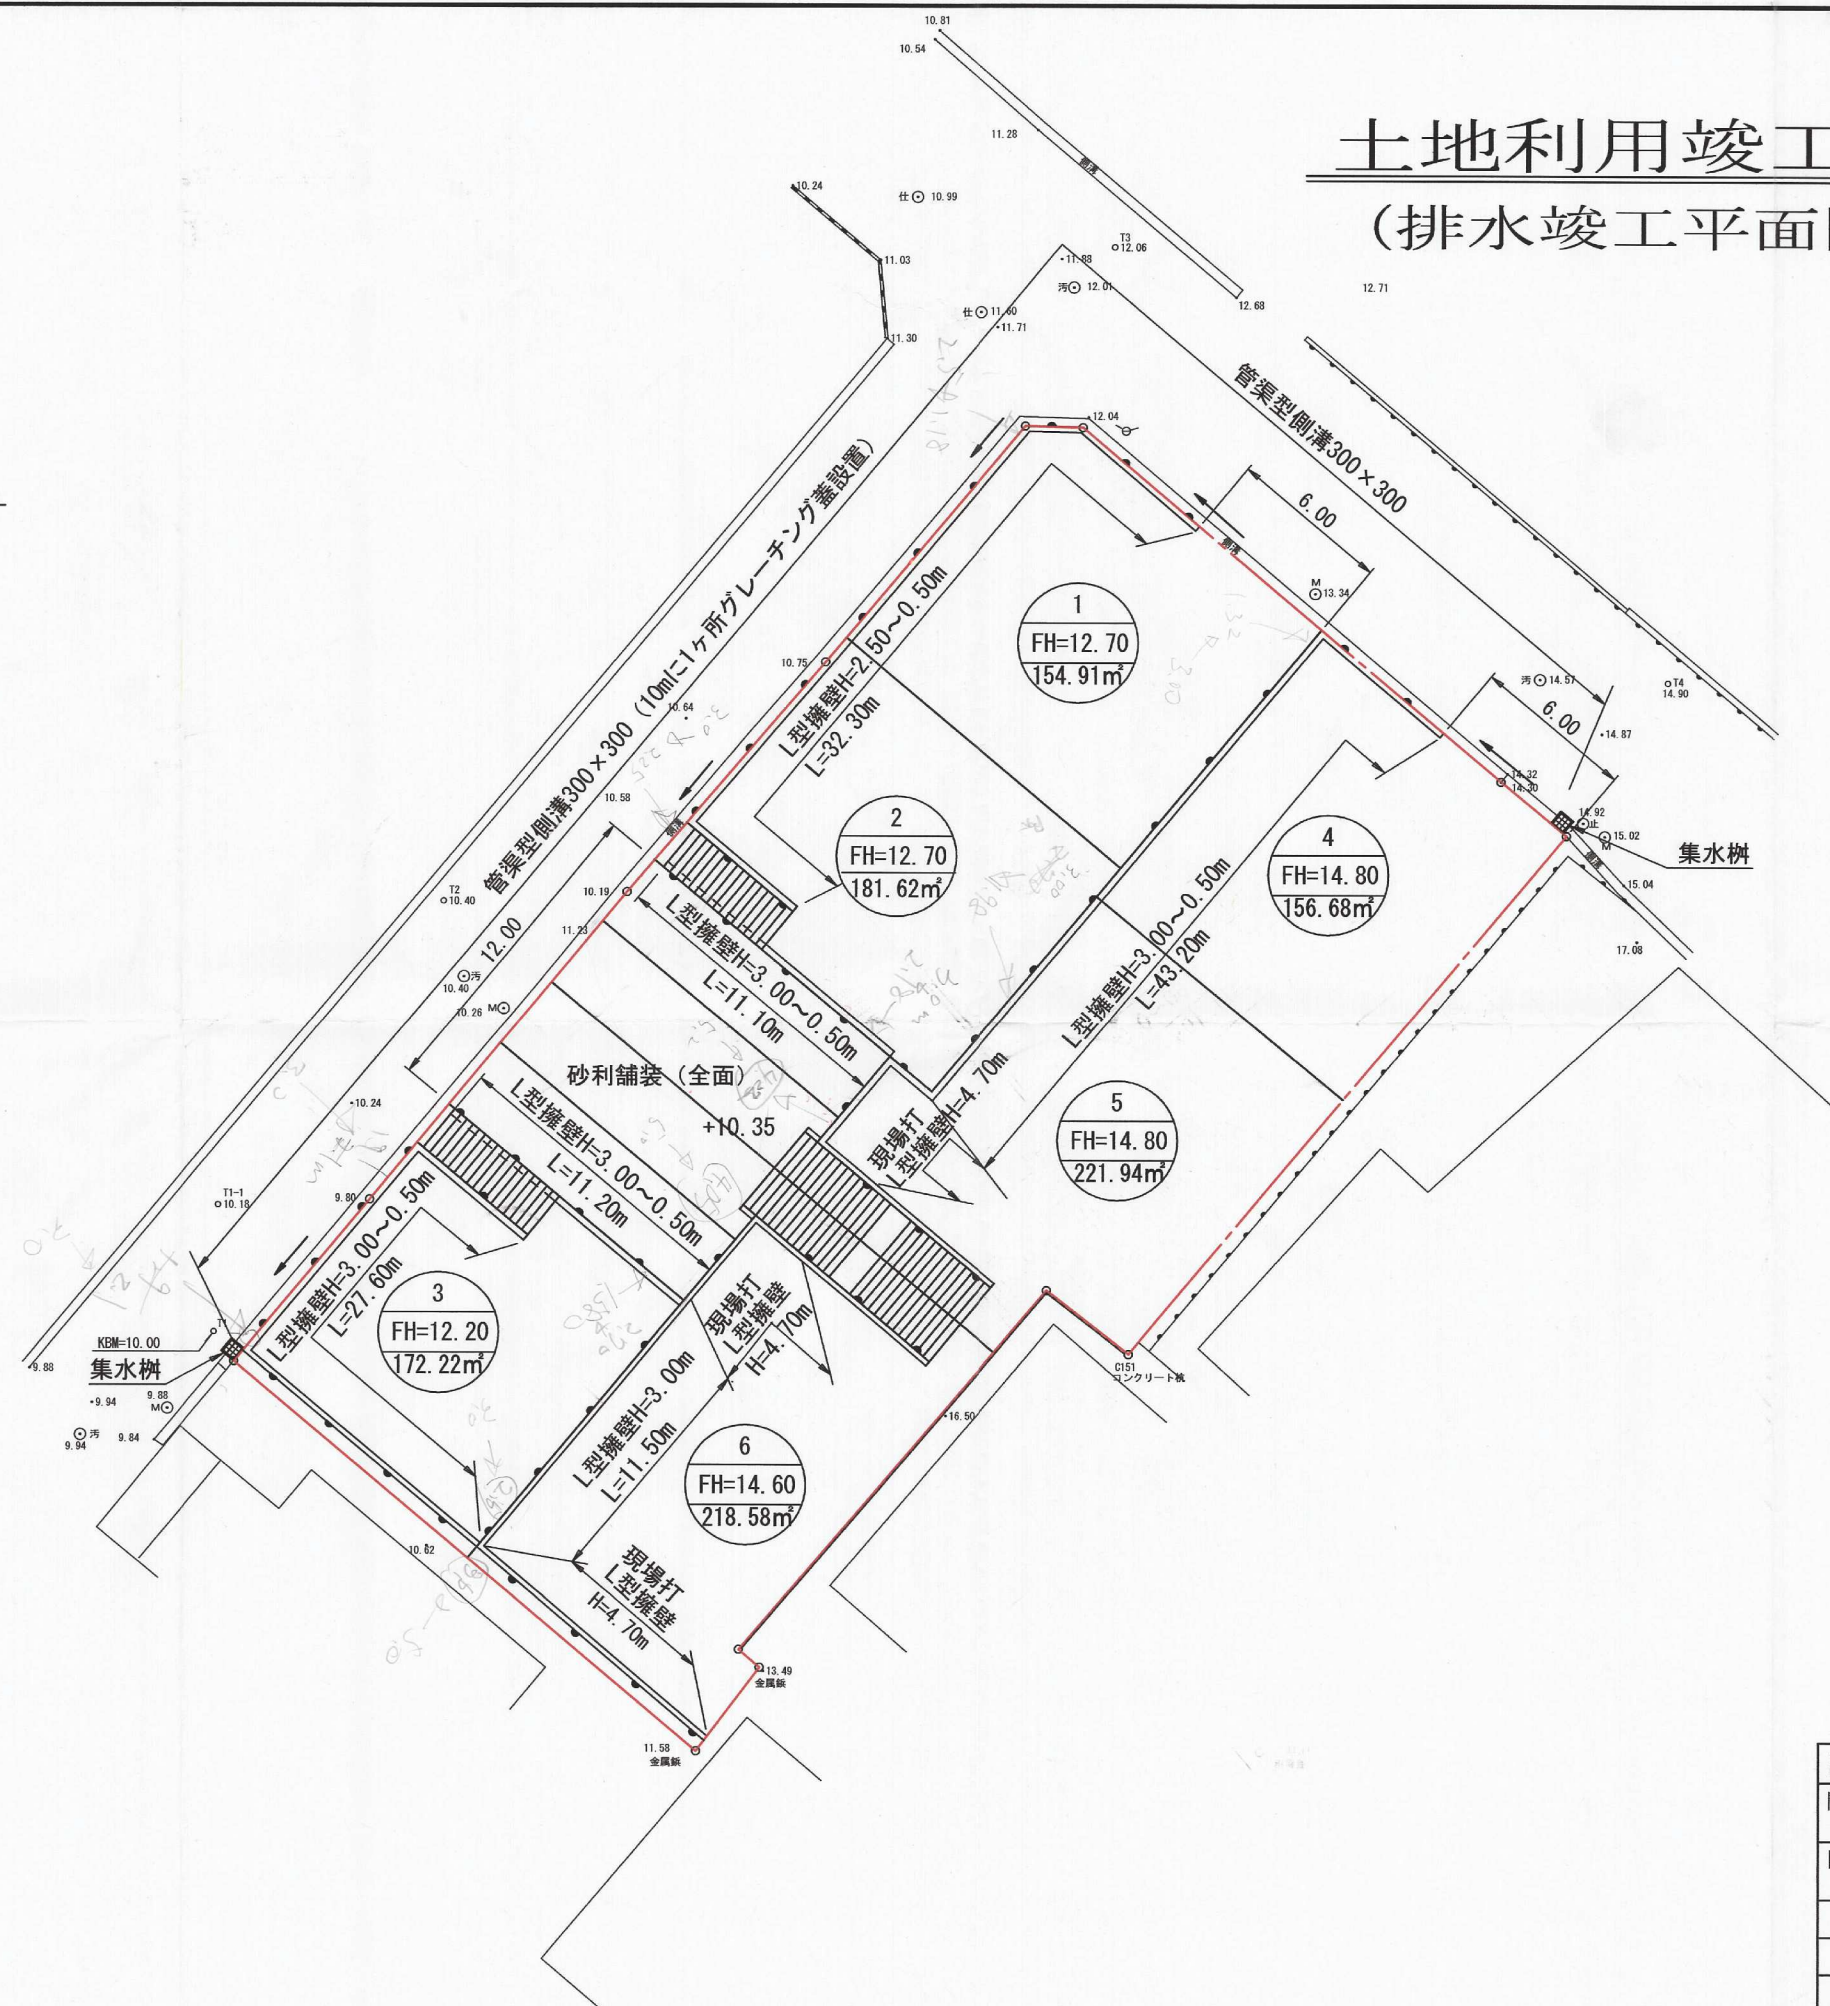
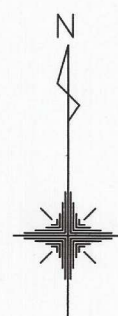


(排水竣工平面図) S=1:200

S=1:200

完 了

開 発 者	TEL 093-881-3955 東宝市一山株式会社		
開発区域 の地名	北九州市門司区高田二丁目		
図面 種別	土 地 利 用 計 画 図 (排水計画平面図)		
図面番号	縮 尺	設計年月日	
5	S=1:200		
設計者	北九州市小倉北区馬借三丁目3番37号 (有)高尾設計事務所 TEL 093-511-4067 氏名 高 尾 容 旦		