


S=1:250

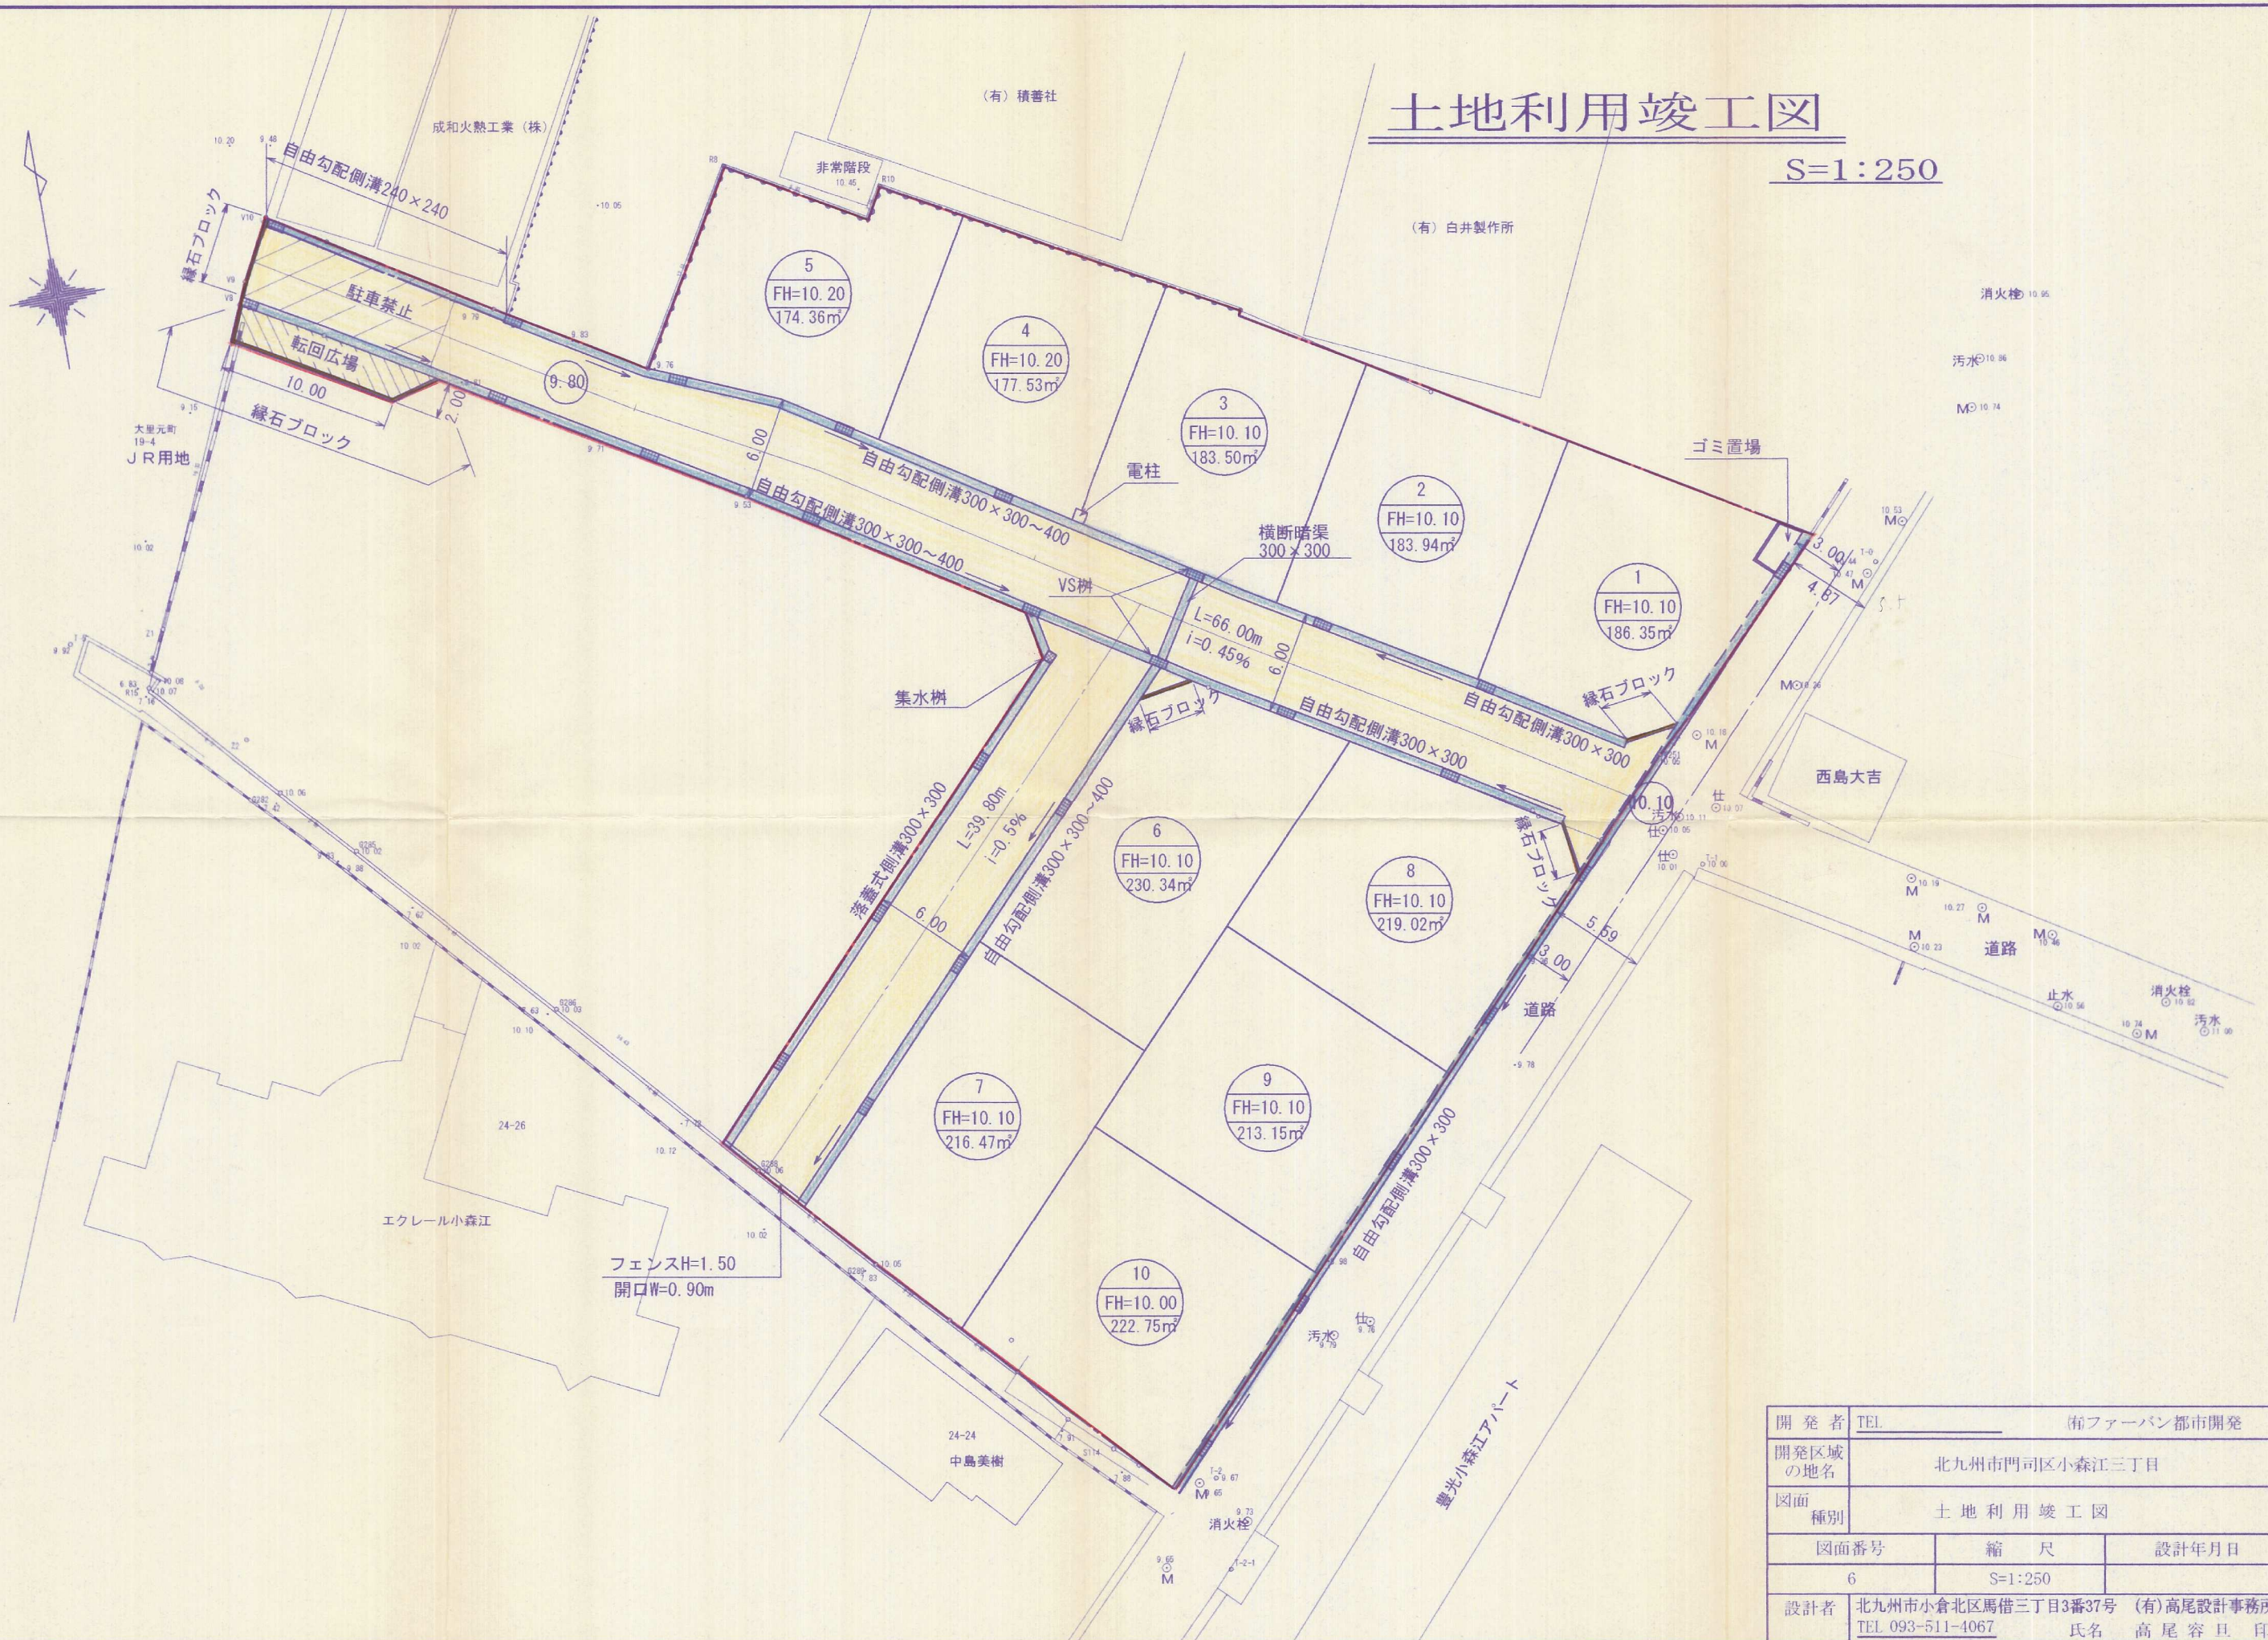

| | | | |
|-------------|--|-------|-------------|
| 開 発 者 | TEL | | 南ファアーバン都市開発 |
| 開発区域 の地名 | 北九州市門司区小森江三丁目 | | |
| 図面 種別 | 土 地 利 用 竣 工 図 | | |
| 図面番号 | 縮 尺 | 設計年月日 | |
| 6 | S=1:250 | | |
| 設計者 | 北九州市小倉北区馬借三丁目3番37号 (有)高尾設計事務所 TEL 093-511-4067 氏名 高 尾 容 旦 印 | | |