


土地利用竣工平面図 S=1/200

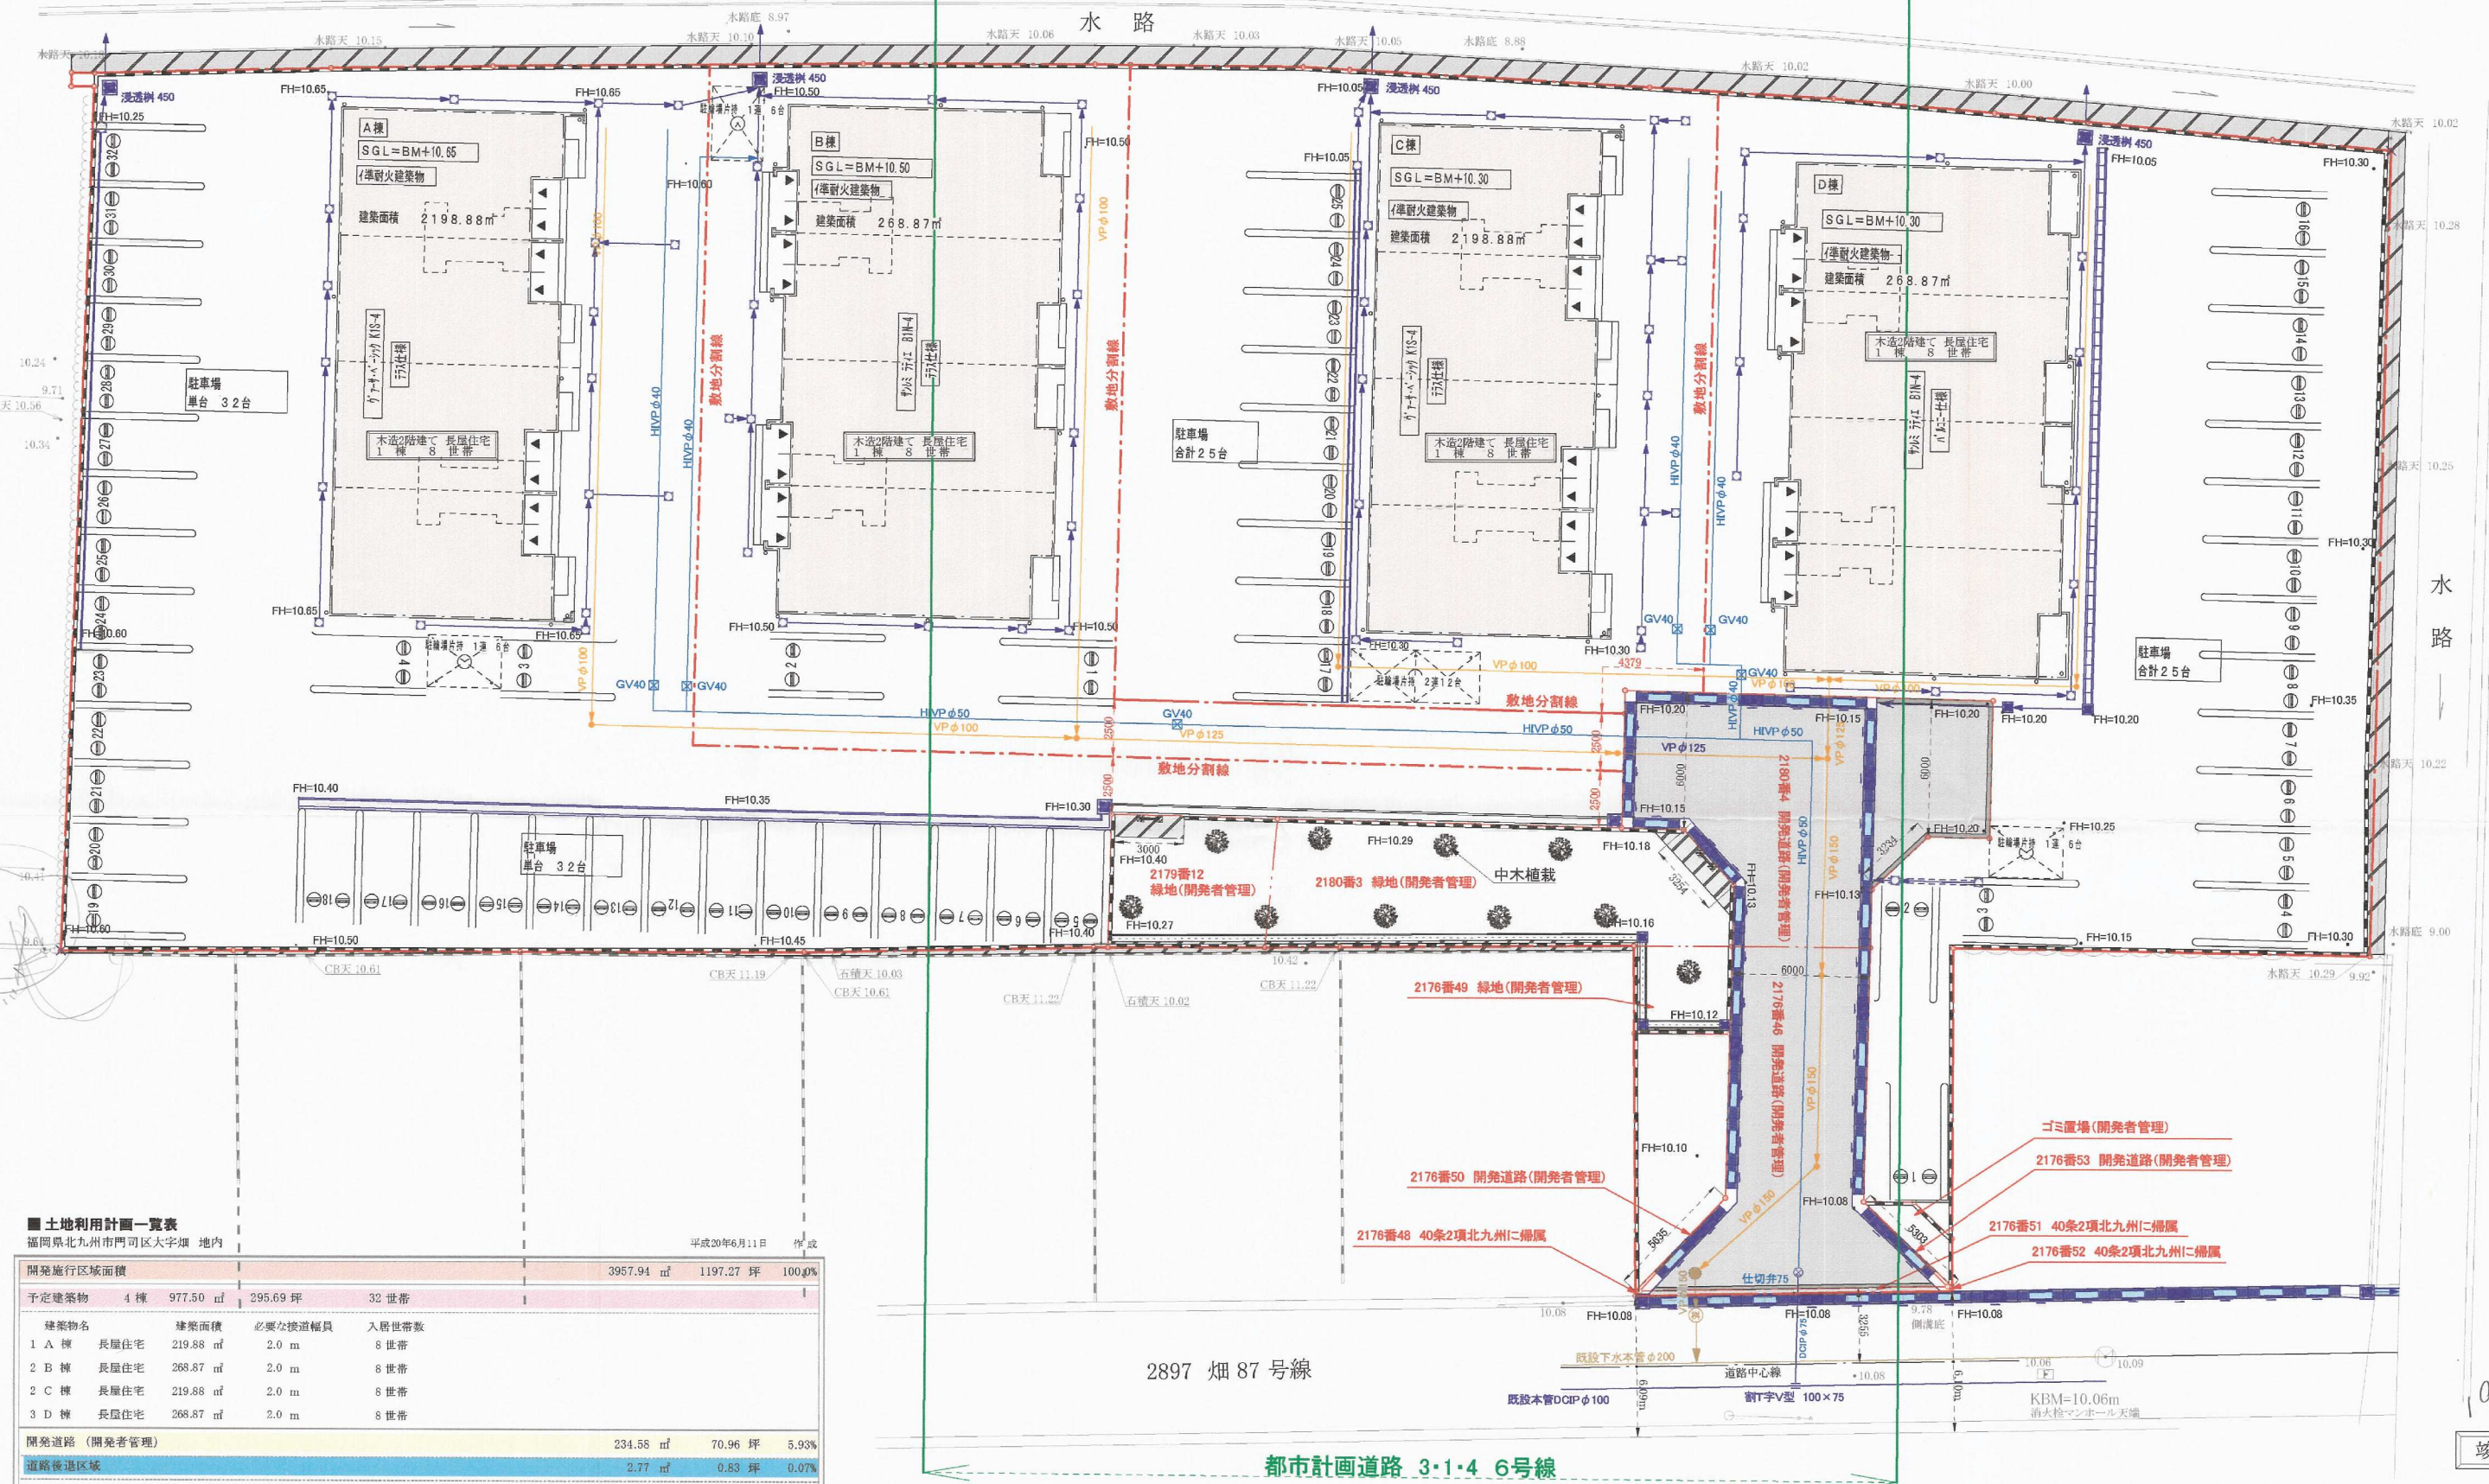

土地利用計画一覽表

福岡県北九州市門司区大字畑 地内

平成20年6月11日 作成

開発施行区域面積		3957.94 m <sup>2</sup>	1197.27 坪	100.0%
予定建築物	4 棟	977.50 m <sup>2</sup>	295.69 坪	32 世帯
建築物名	建築物面積	必要な接道幅員	入居世帯数	
1 A 棟	長屋住宅 219.88 m <sup>2</sup>	2.0 m	8 世帯	
2 B 棟	長屋住宅 268.87 m <sup>2</sup>	2.0 m	8 世帯	
2 C 棟	長屋住宅 219.88 m <sup>2</sup>	2.0 m	8 世帯	
3 D 棟	長屋住宅 268.87 m <sup>2</sup>	2.0 m	8 世帯	
開発道路 (開発者管理)		234.55 m <sup>2</sup>	70.96 坪	5.93%
道路後退区域		2.77 m <sup>2</sup>	0.83 坪	0.07%
後退面積 (40条2項)北九州市に帰属		2.77 m <sup>2</sup>	0.83 坪	
緑地 (開発者管理)		160.07 m <sup>2</sup>	48.42 坪	4.04%
ゴミ置場 (開発者管理)		5.72 m <sup>2</sup>	1.73 坪	0.14%
ゴミ置場 (開発者管理)		5.72 m <sup>2</sup>	1.73 坪	
備考				
公共下水				
上水道				

19-33

竣工

図面名称	7	土地利用竣工平面図	
工事場所	北九州市門司区大字畑 地内		
縮 尺	S=1/ 200	図面番号	NO-7
作成年月日	平 成 20 年 6 月 11 日		
作 成 者	北九州市小倉北区金田2丁目1番30号		
		(有) エル・ディ企画 作成者 田中 TEL 093-581-2506	