


土地利用竣工平面図 S=1:300

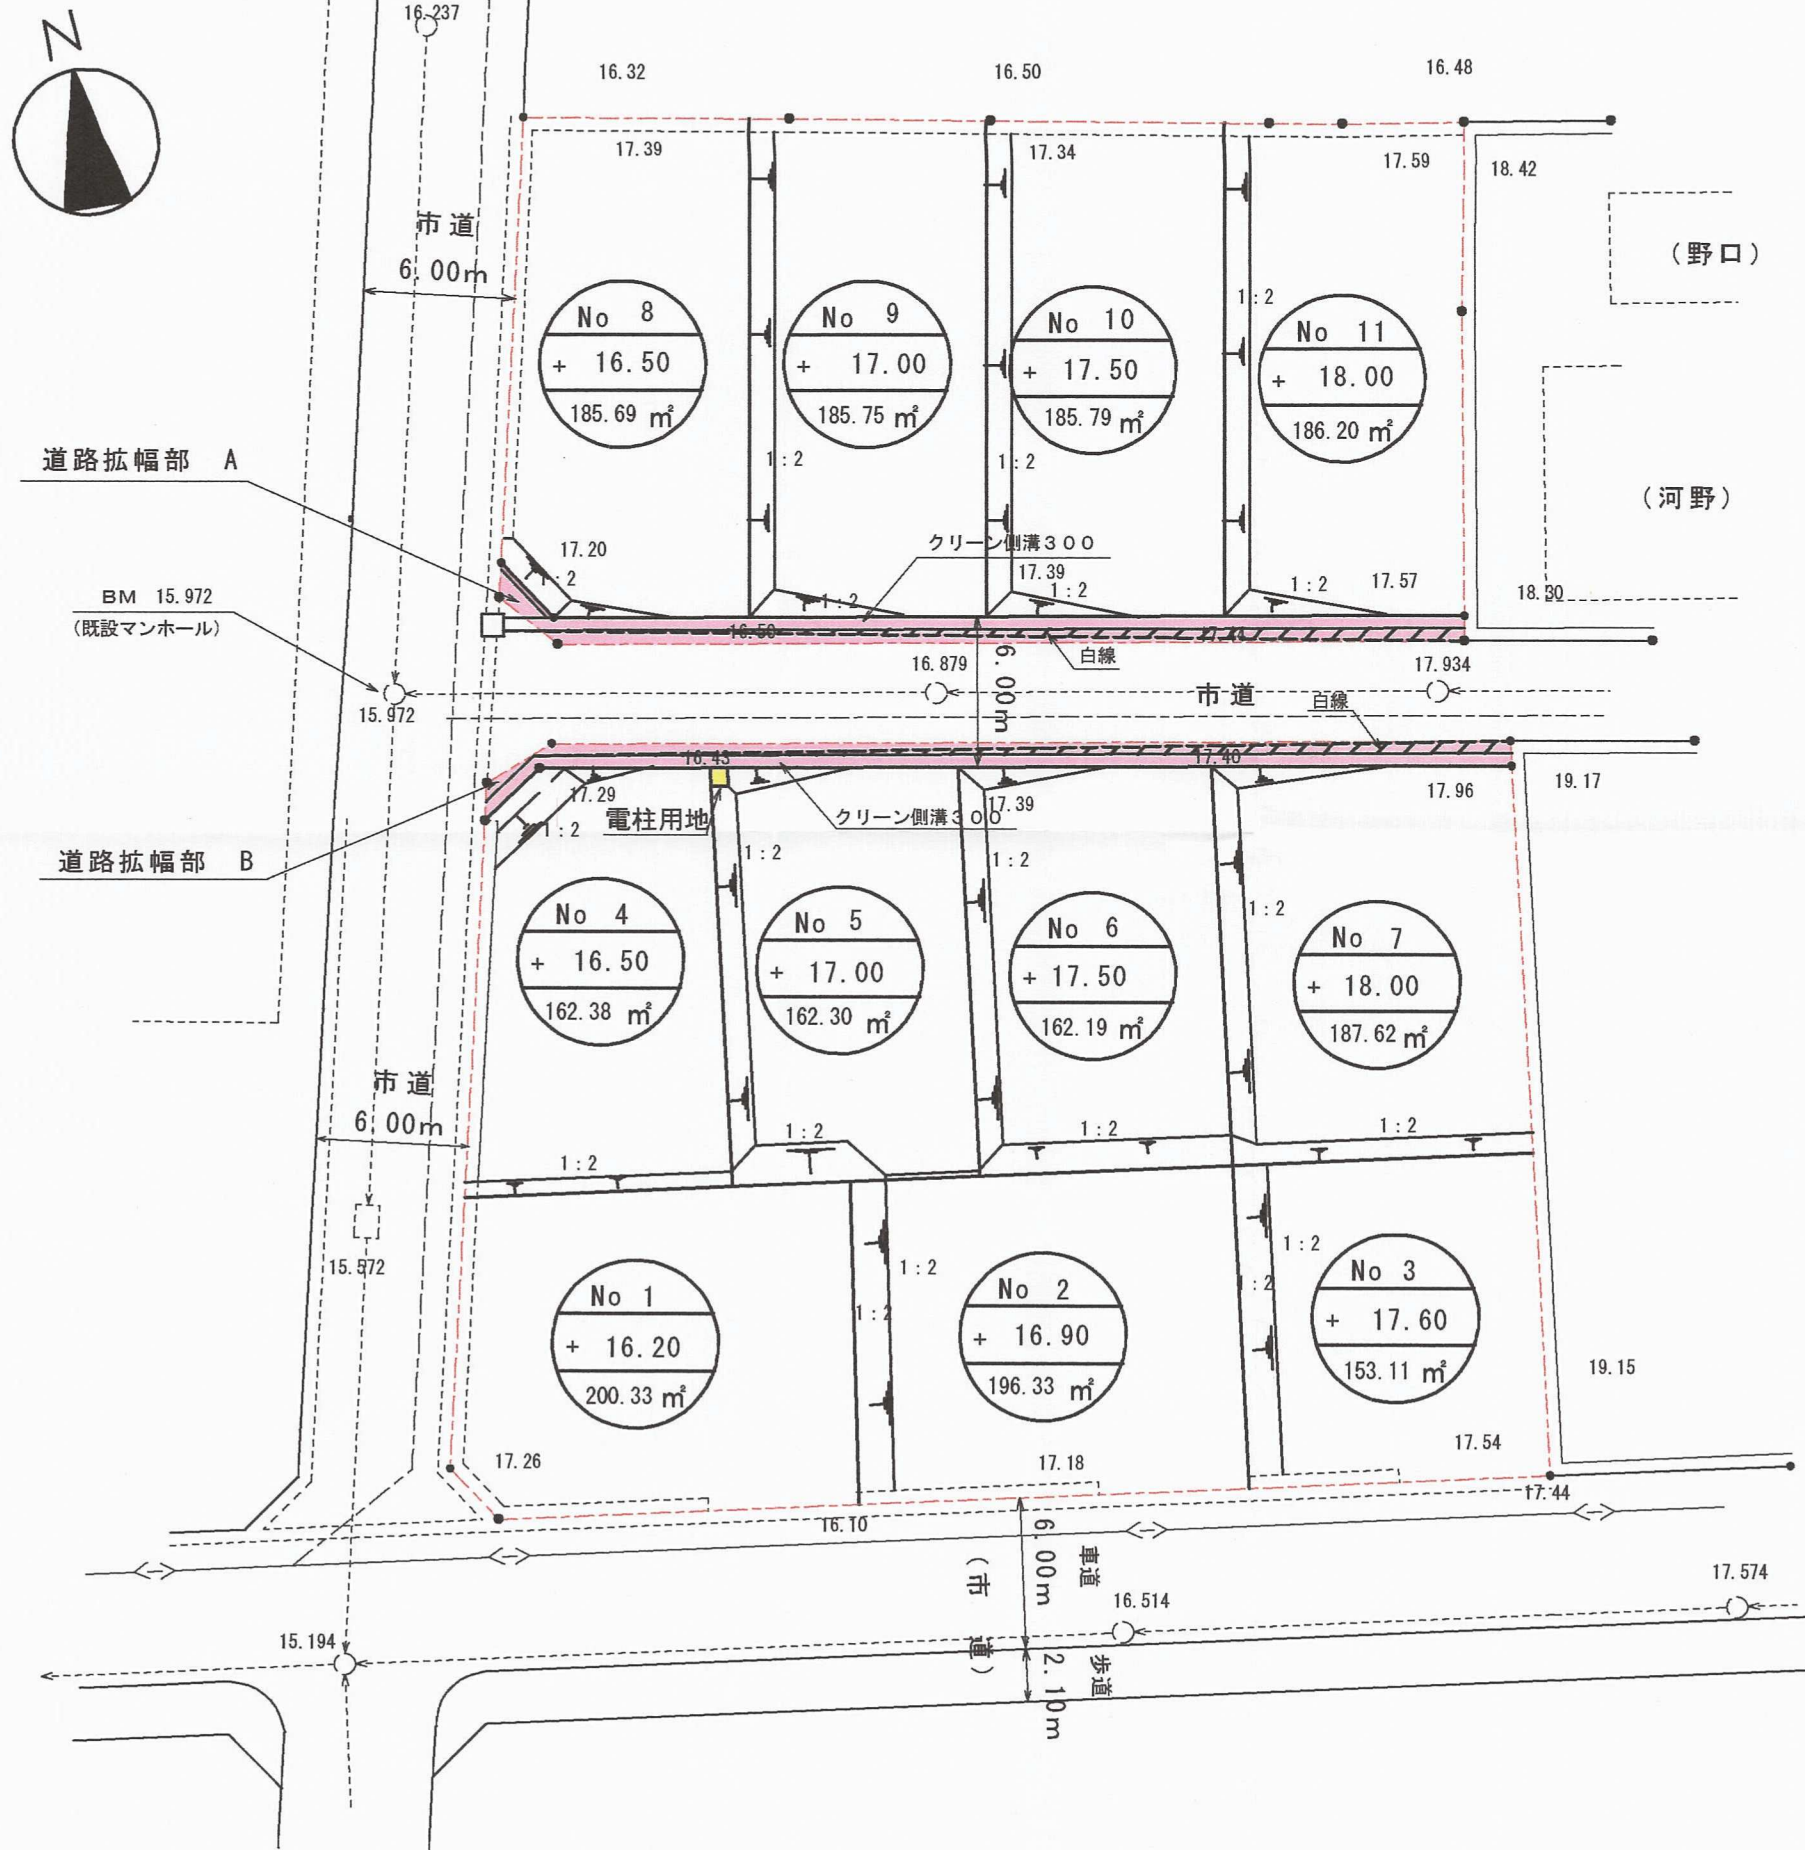

土地利用

全体面積	2,048.26 ㎡	619.6 坪	100.0 %
道路拡幅部	80.57 ㎡	24.4 坪	3.9 %
電柱用地	0.49 ㎡	0.1 坪	0.1 %
有効宅地	1,967.29 ㎡	595.1 坪	96.0 %

* 法部分の勾配は 1 : 2

県営アパート

申請者	石川 浩司 TEL 592-1961		
申請地	北九州市門司区大里戸ノ上3丁目目目		
図 名	土地利用竣工平面図		
図 面 番 号	縮 尺	年 月 日	
	1 : 300	平成 19年 11月	
設 計 者	A I 設 計 (アイ設計)		榊屋 弘孝 090-8839-5901