


配置図 5/250

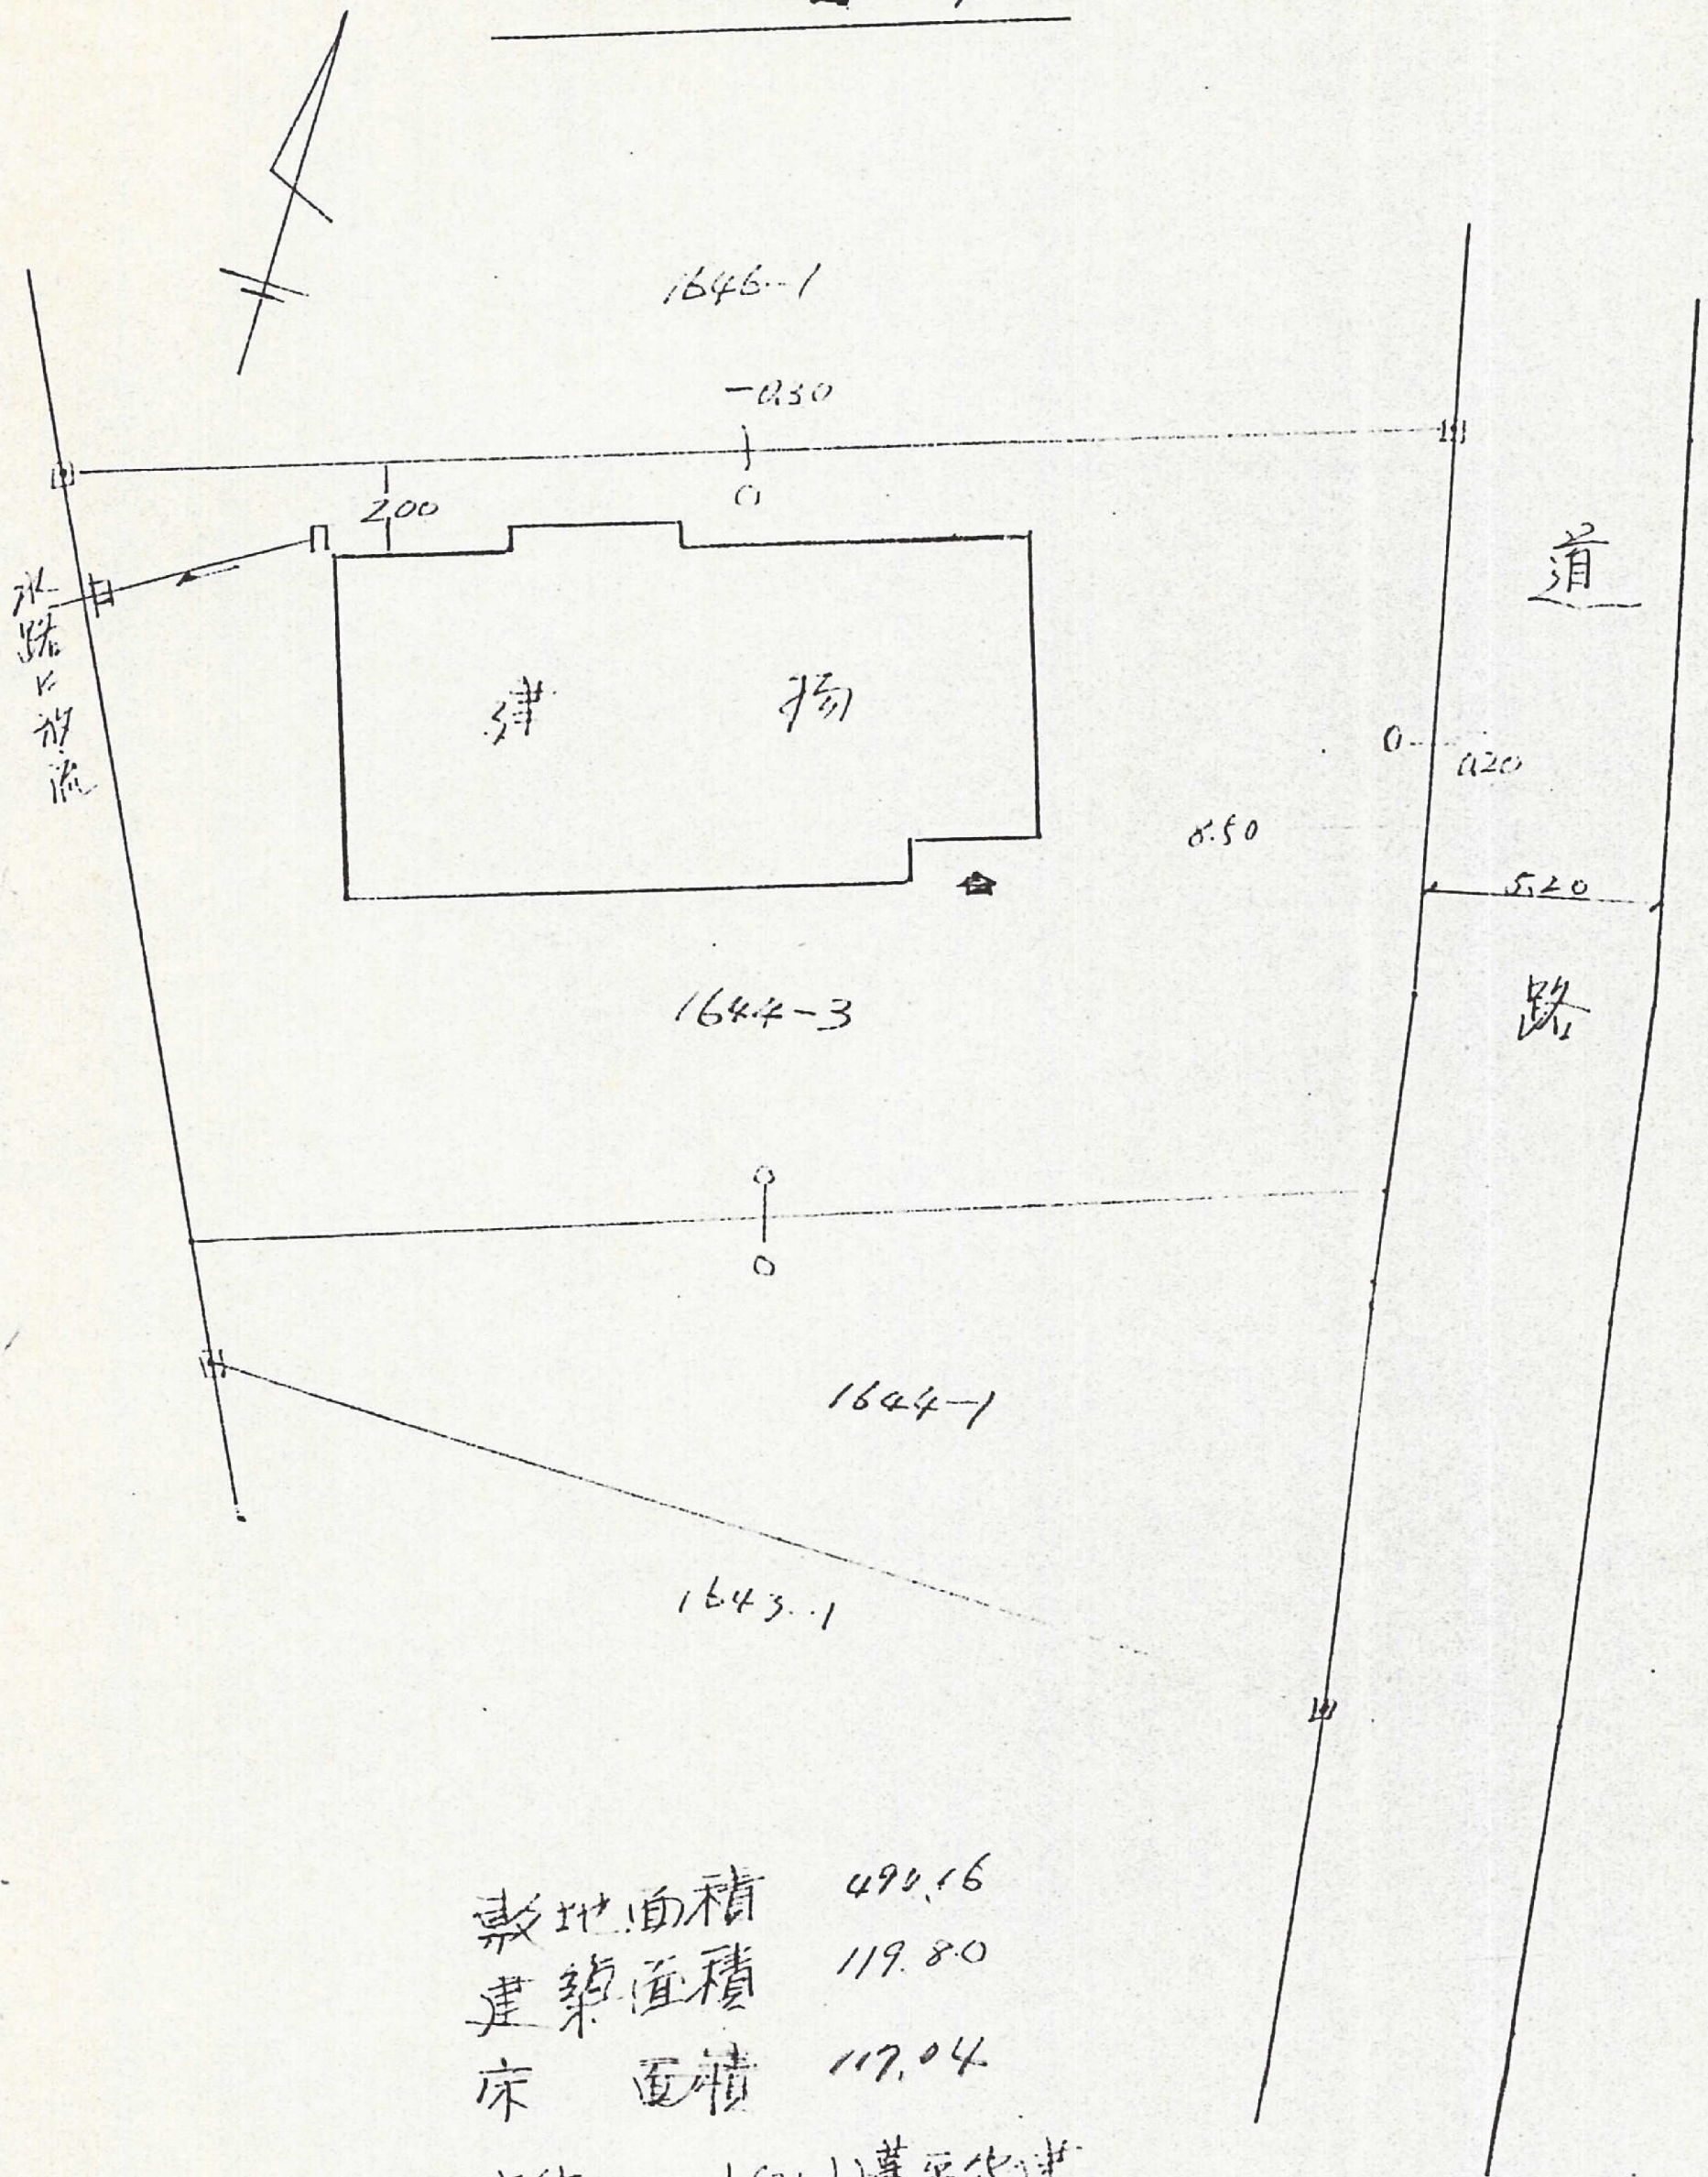

敷地面積 490.16
 建築面積 119.80
 床面積 117.04

本誌115-15-2(20)第2巻

2.6.8

北九州市若松区白山一丁目5-1
 土地家屋調査士 武久

TEL 771-5451