
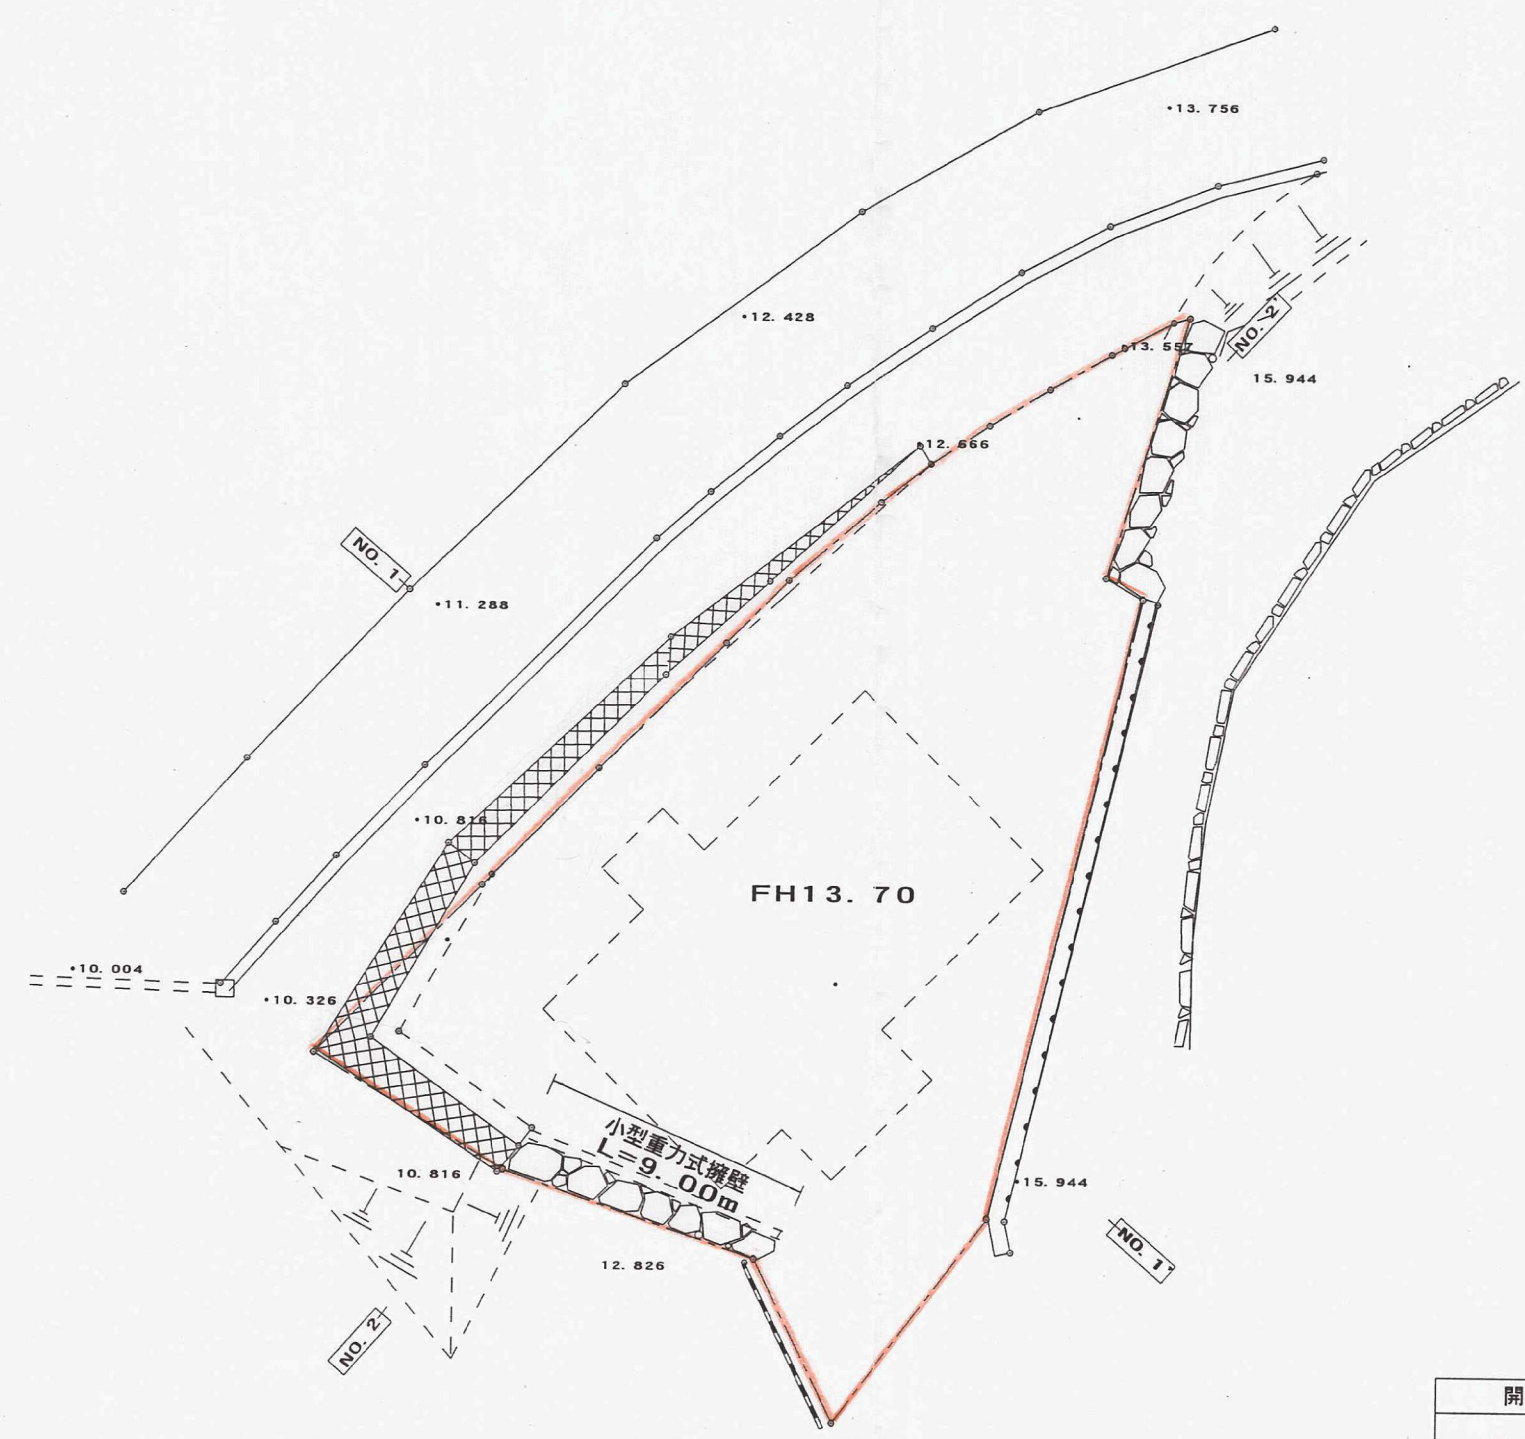


土地利用計画平面図 1/250

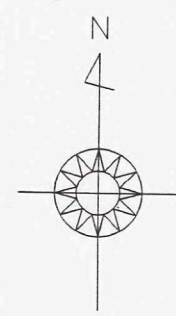

開 発 者	富 士 原 豊 、 富 士 原 真 由 美		
開 発 区 域 の 地 名	北 九 州 市 若 松 区 大 字 小 竹 2 2 1 2 - 1 2 2 1 3 - 1		
図 面 種 別	土 地 利 用 計 画 平 面 図 変 更 後		
図 面 番 号	縮 尺	設 計 年 月 日	
	1 / 2 5 0	H. 1 4 . 1 .	
設 計 者	鶴 丸 土 地 家 屋 調 査 士 事 務 所 ( 0 9 3 ) 6 9 2 - 8 0 3 3 鶴 丸 政 勝		