



土地利用計画図 縮尺=1:300
北九州市若松区大字有毛 2924他 筆

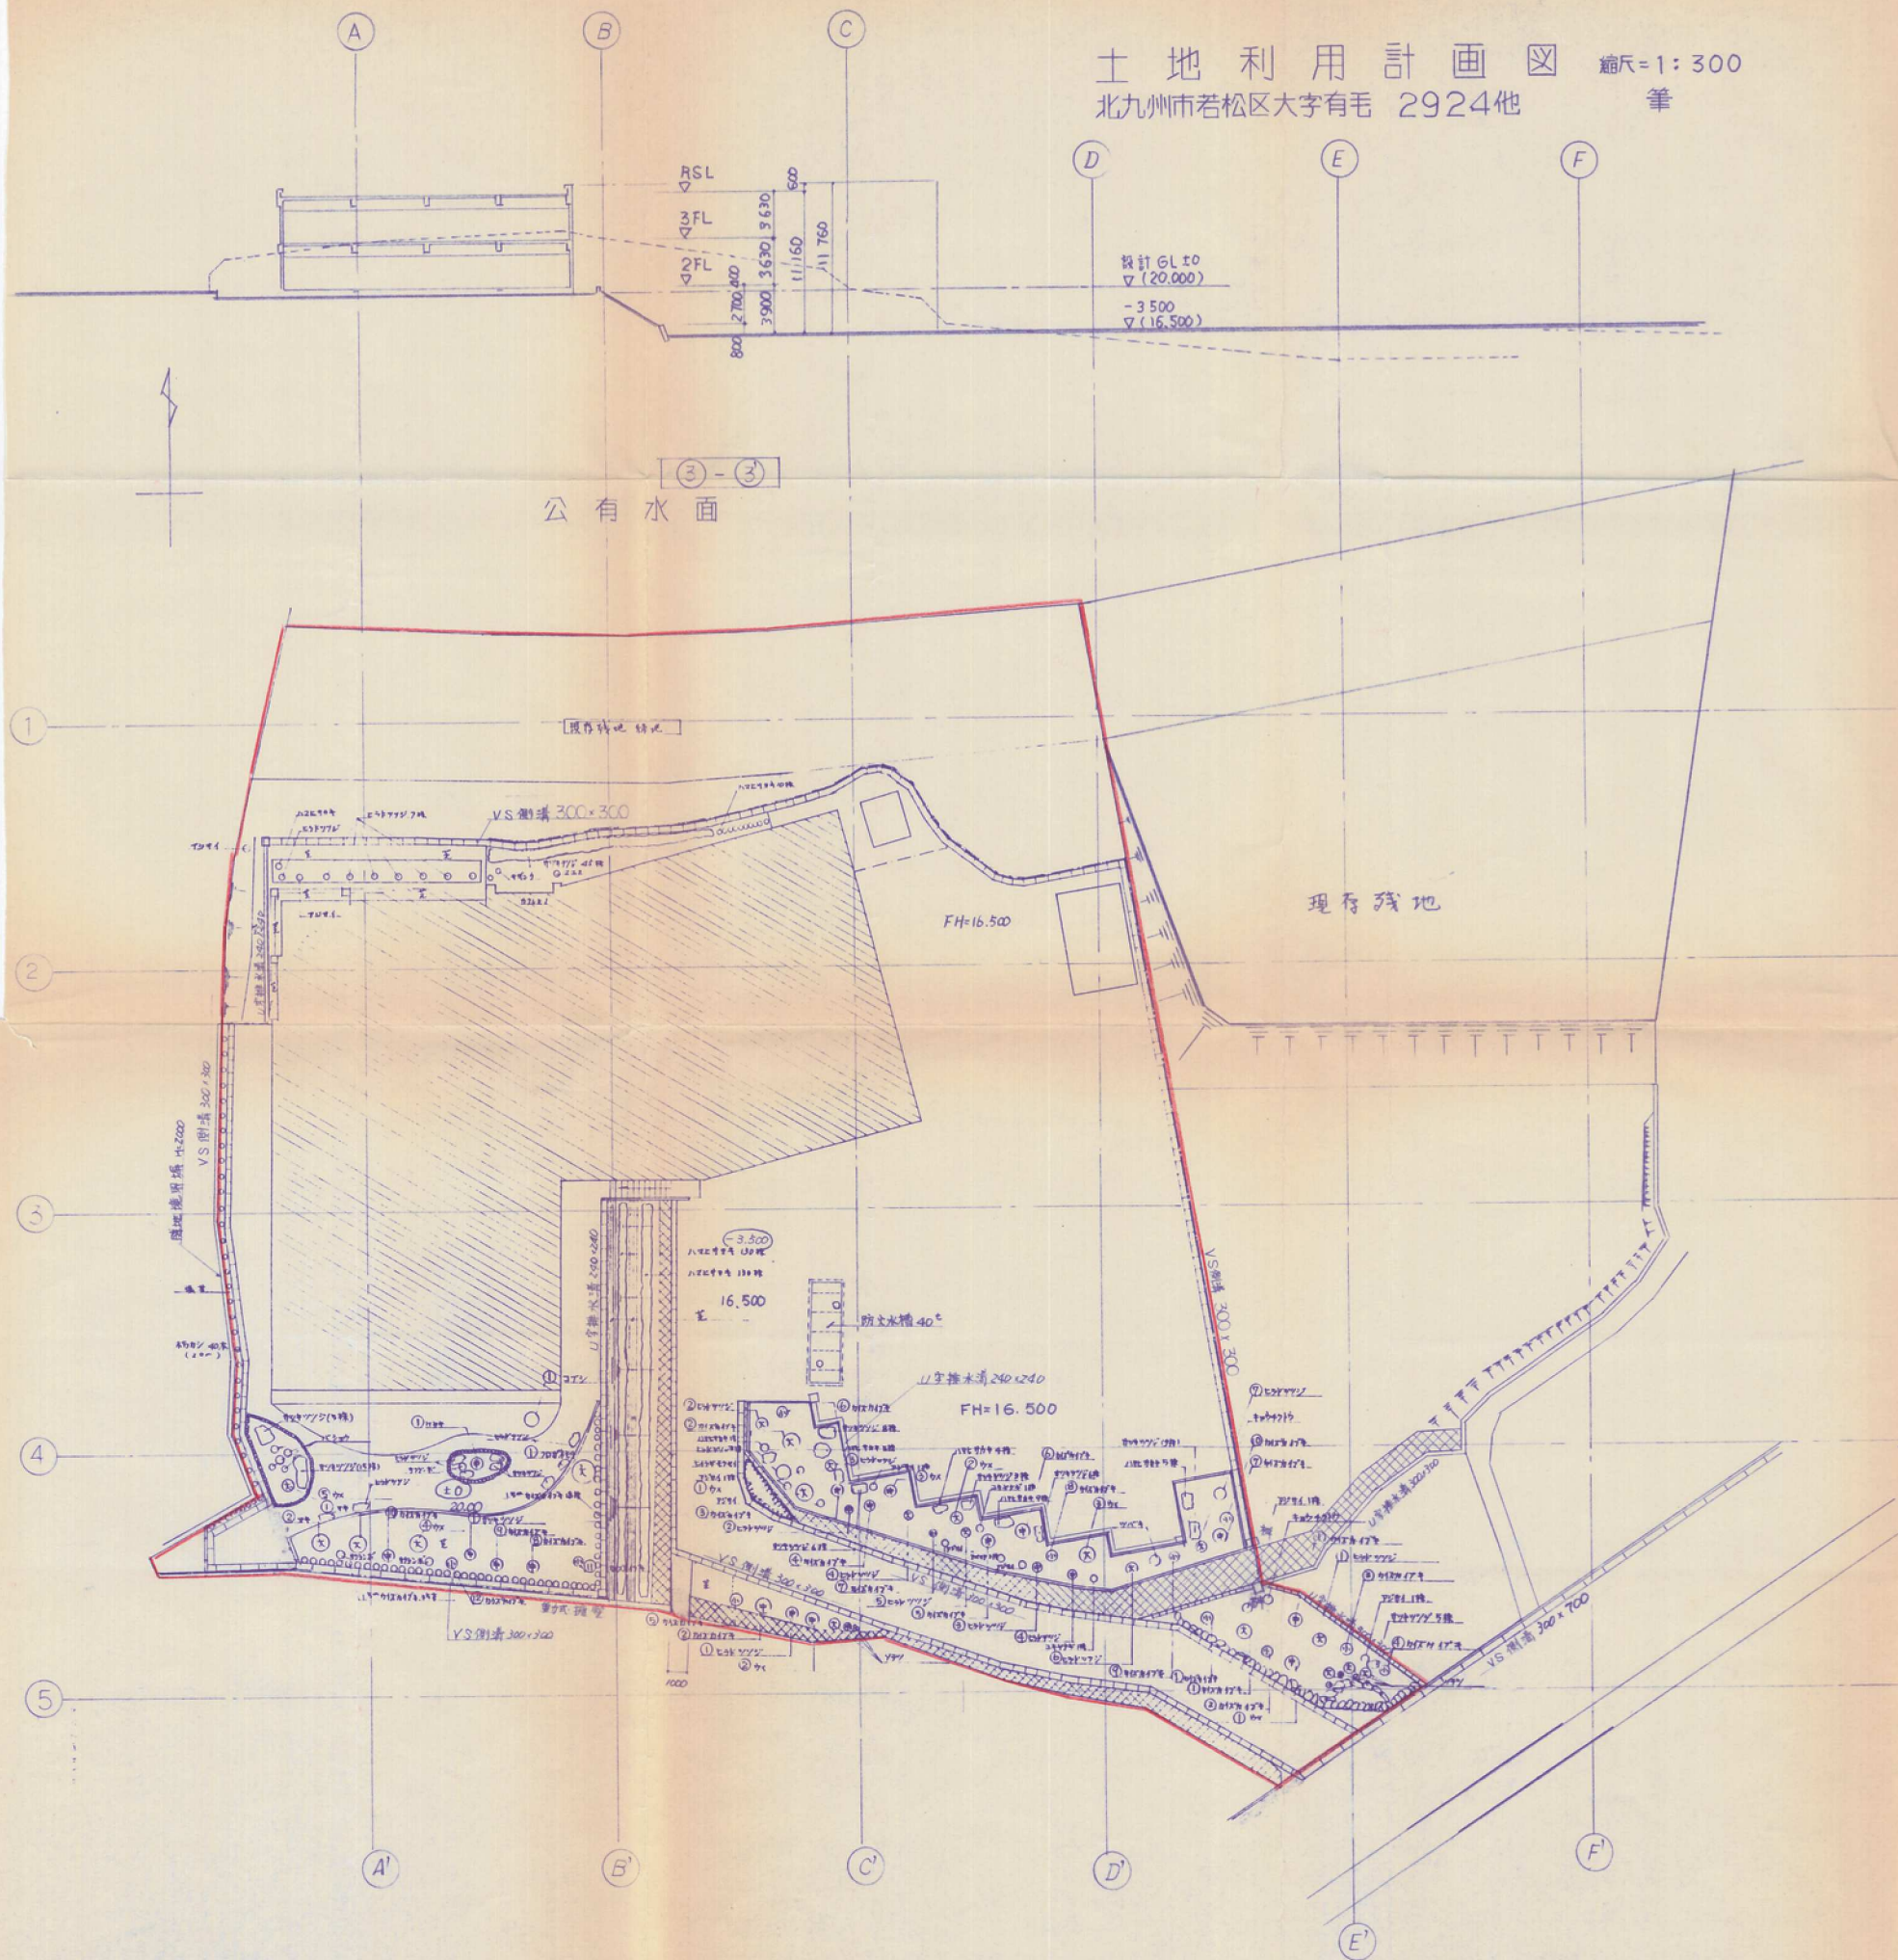

＜平均地面高＞

①	5.90 + 23.60 + 26.945 + 17.70 + 12.673 + 17.70 + 23.60 + 30.40
②	0.55 + 9.20 + 9.875 + 6.141 + 1.33 = 185.614
③	9.875 × 3.10 × 1/2 = 15.306
④	6.141 × (3.10 + 2.0) × 1/2 = 15.659
⑤	1.33 × (3.10 + 2.0) × 1/2 = 3.391
⑥	(5.90 + 23.60 + 26.945 + 17.70 + 12.673) × 3.50 = 277.613
⑦	5.20 × 2.70 × 1/2 = 7.02
⑧	15.306 + 15.659 + 3.391 + 277.613 + 7.02 = 318.989
⑨	318.989 / 185.614 = 1.718 → 平均GL = 設計GL - 1.718

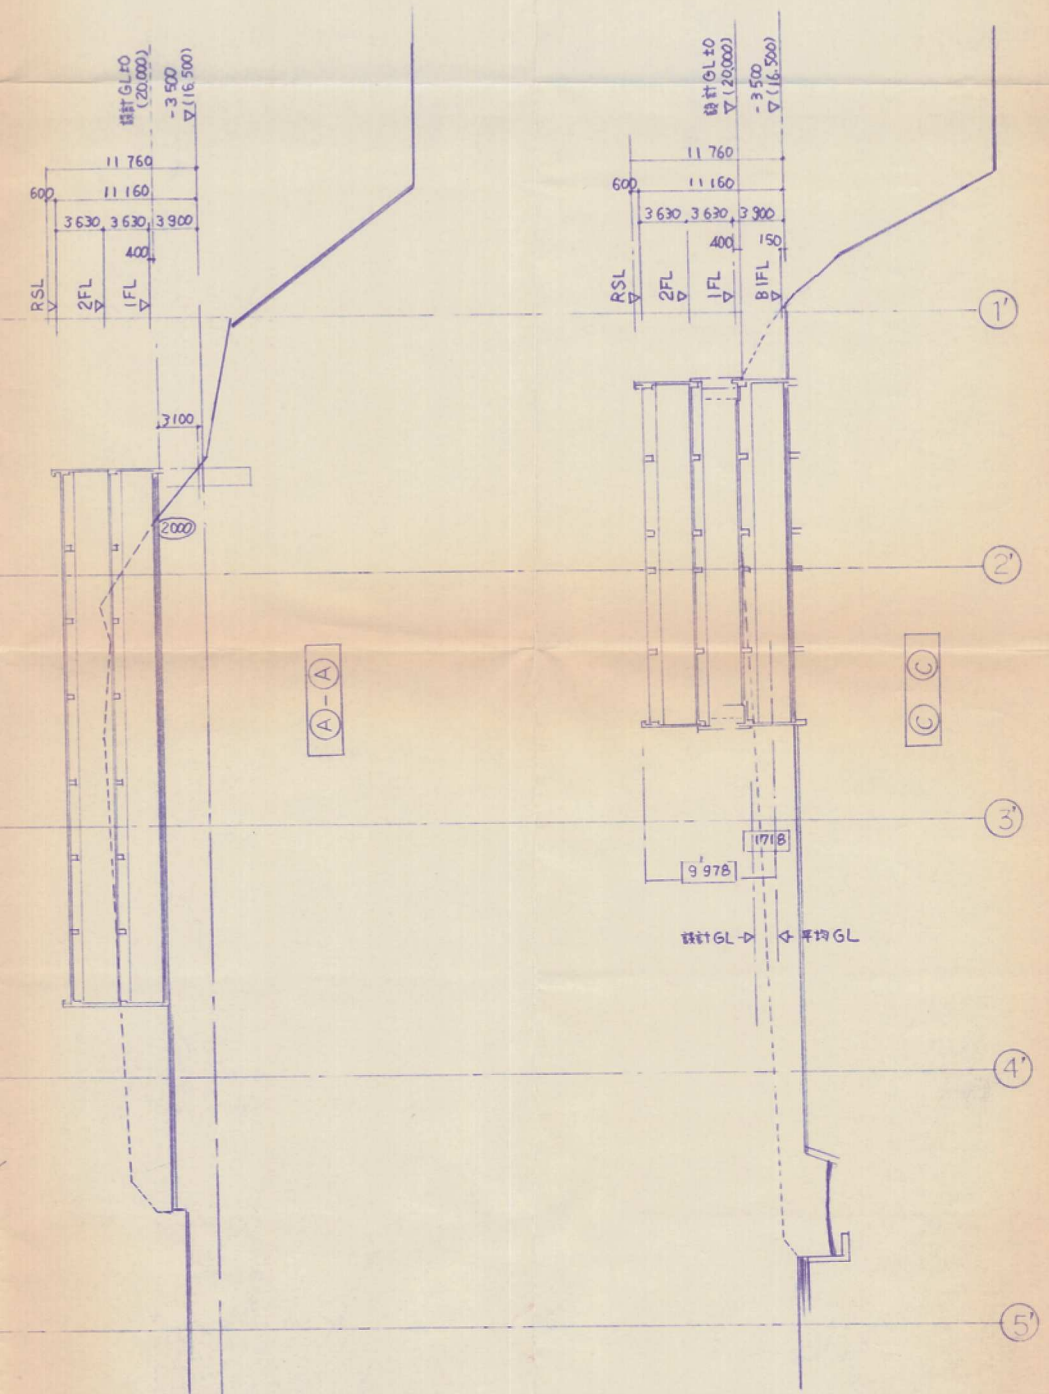

竣工

工事名称	北九州市若松区大字有毛字平均 2925-1他 宅地造成工事
図面名称	土地利用計画図
図面番号	縮尺=1:300
開発会社名	福岡県水産庁水産入宅名田 1714番地 正局会水産共立病院 理事長 有田 正典
製図者	北九州市若松区白山1丁目3番9号 土庫建設株式会社 土庫 高 為 雄 TEL. 761-5978, 651-5908
年月日	平成 年 月 日