


平面図 S=1:250

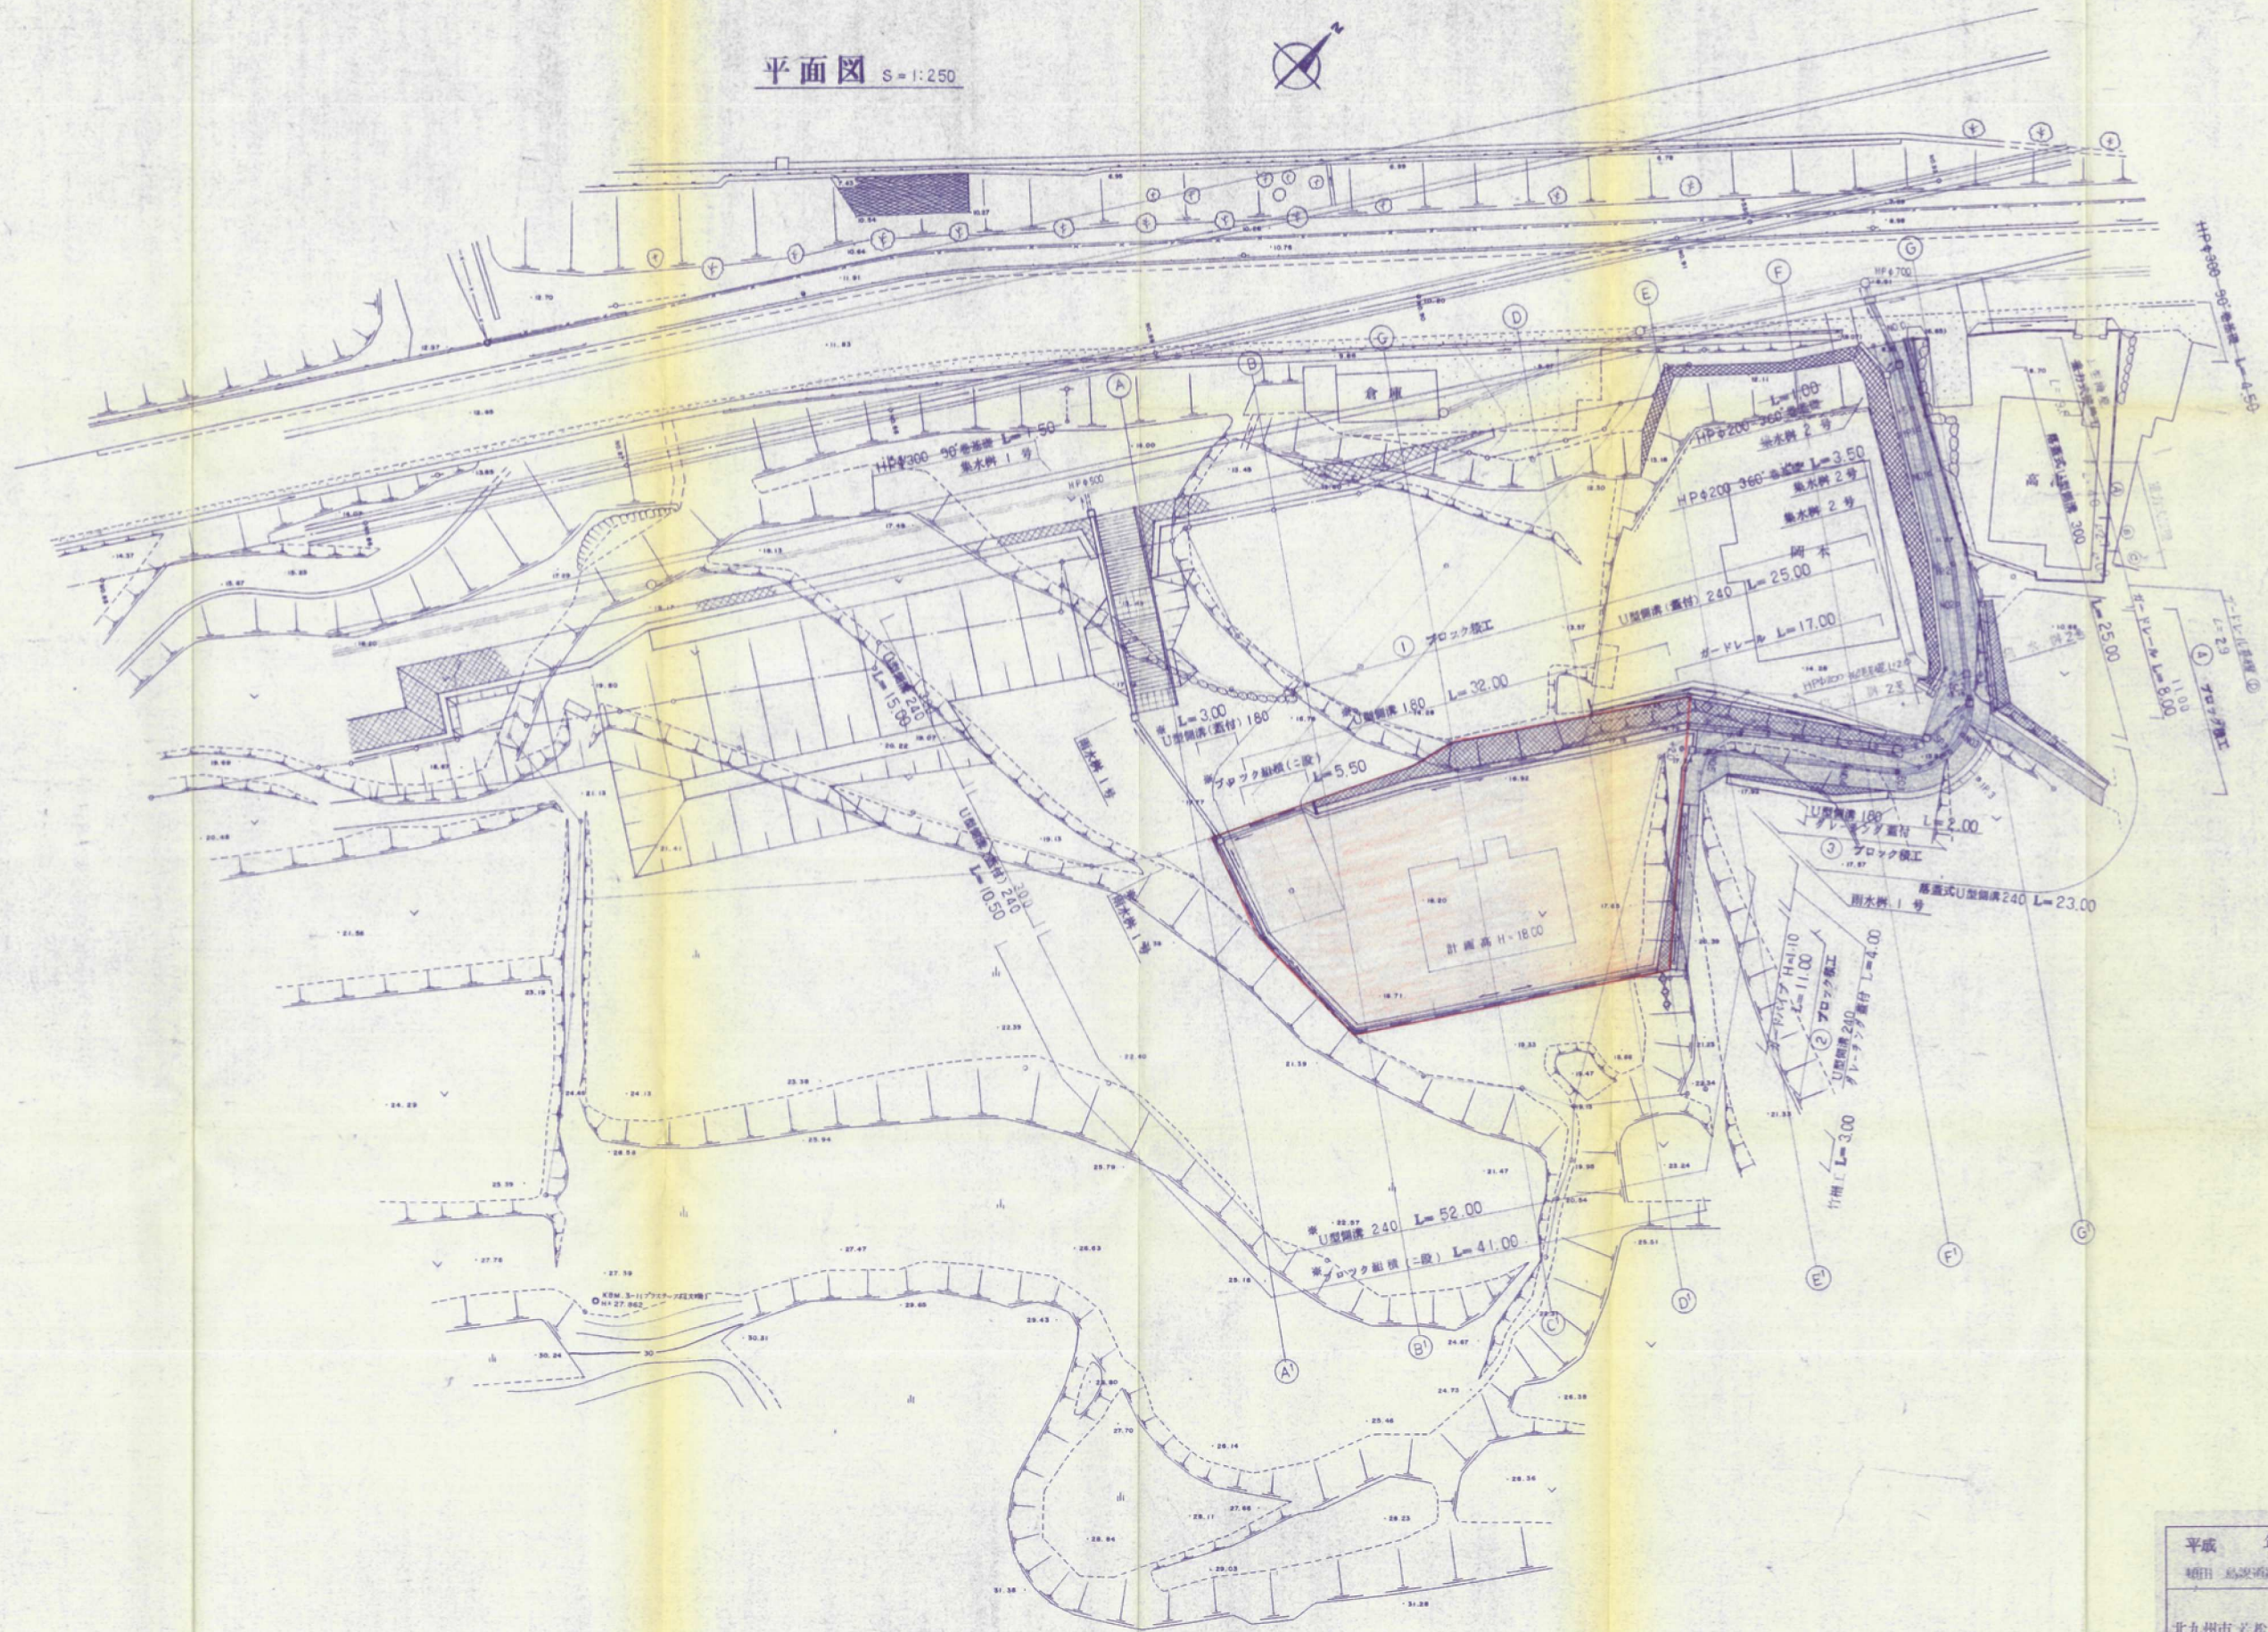

平成 年度	工事
福岡 県道第10号 池田 町内	工区
北九州市 若松 区 大字 池田	地内
平面図	全 業
	其之 2
北九州市建設局道路建設課	

注記 ... 図中の印は、個人負担を示す