


配置図・求積表

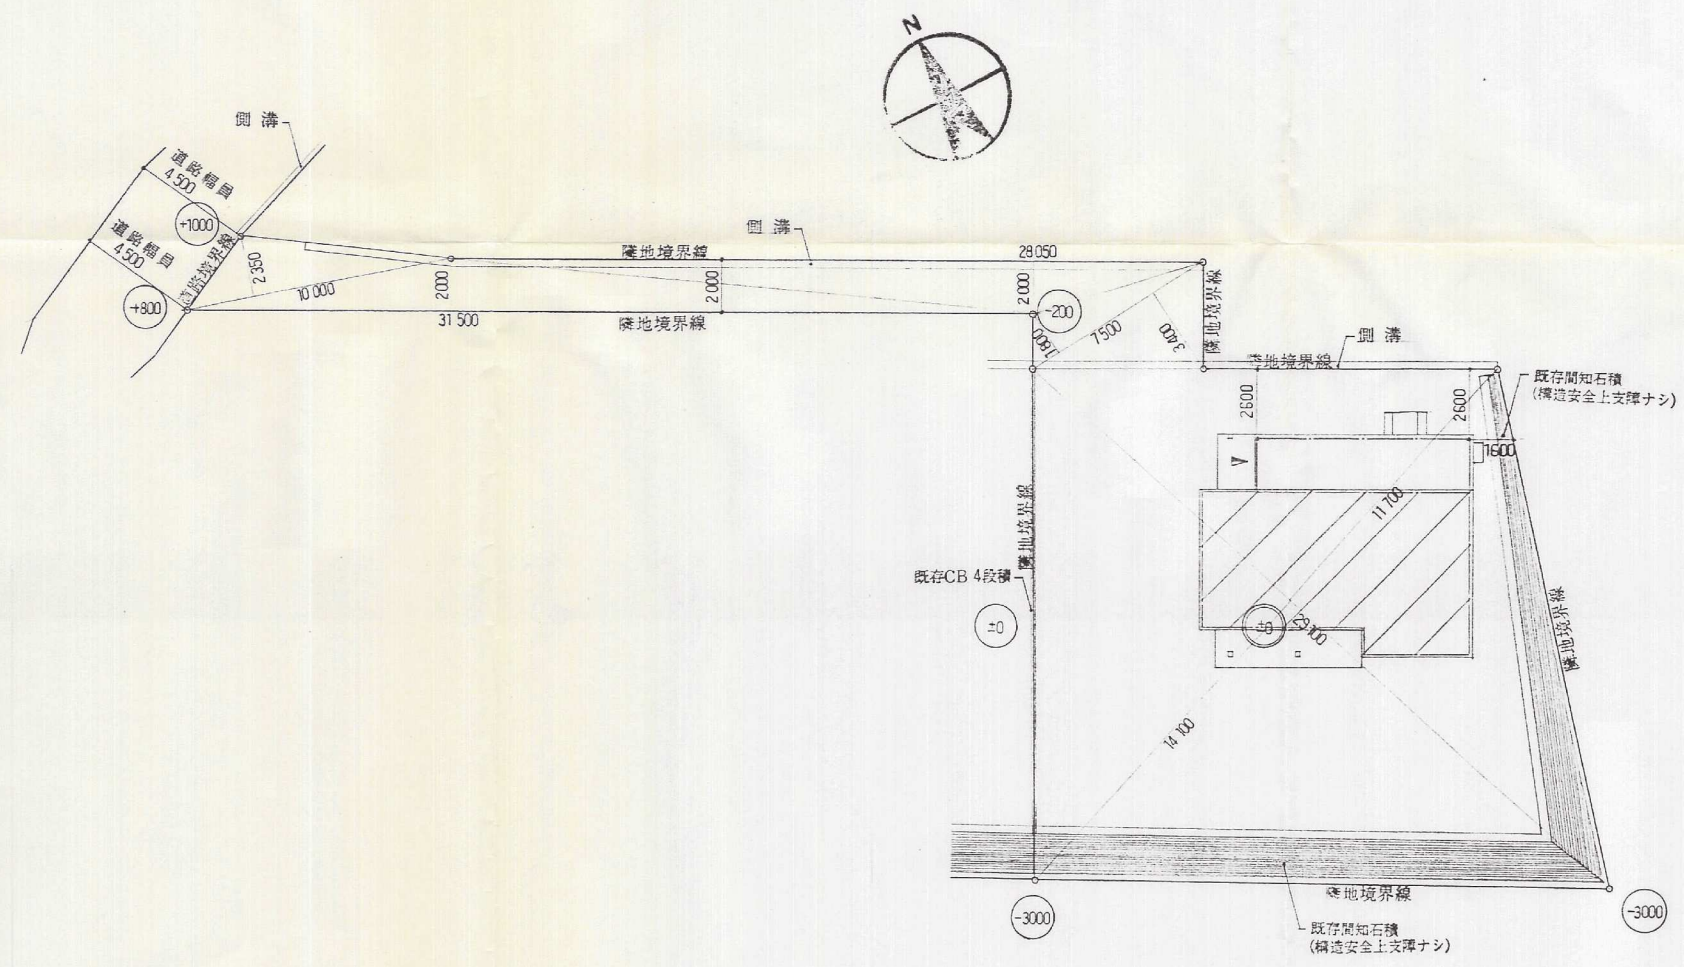

最終決定図

検	担 当
検	現地調査

設計者資格名  
1級建築士 204748号  
田 崎 裕 三

資材搬入路確認	小運搬(無) 有小型生コン受注要、不要 (4t) 11t ( ) 車使用 積み替え点確認無、有 人力 ( ) M 無、有、(一部)有
境界杭の状況	隣地への問い合わせ 有、(無) 境界不明の場合 仮測量点へ赤ペイント 有、(無) 仮測量点後日確認( )月( )日立会
敷地内高低差	(無) 有→平板にて確認
前面道路	幅員 4.5M、未舗装、舗装(アスファルト、簡易) 公道 国、県、市、町、村、農 私有 道路位置指定( ) 通行承諾書 無、有
側溝	無、(有) 幅(300) 深( ) 排水方向確認 無、有 放 流 先 浄化槽、直接放流、間接放流、くみ取り
隣地との高低差	無、(有)
擁壁工事	(無) 有(種類) 高さ( ) M
地耐力	強、普通、弱、一部盛土、全盛土
貫入試験	(要) 不要
宅地の前歴	近隣者への問い合わせ (無) 有 宅地、山林、農地、池沼、現況( )
整地工事	不要、要( ) 当社、施主
既存建物	(無) 有 1戸建、縁切 抵当権 有、無
地上障害	(無) 有 電線、樹木(図示)
材料置場	敷地内に (有) 無 分離出荷 敷地外の場合、借地 可、不可( )
水道	敷地内 前面道路本管 有、公有、私有 無( ) m先
ガス	都市ガス、LPG集中、LPG 敷地内(図示)
汚水放流	(不可、可) 前面道路本管 有 敷地内(図示)
引込電柱	(無) 有( ) m位、補助柱 要、不要
複合	(可) 否 監督、積和依頼
隣接家屋の状況	窓 日照 etc 図示 有、(無)
現地撮影	(有) 無
確認申請上の留意点	接道、借地 要、不要
用途地域	(指定ナシ) 建ぺい率(40)%、容積率(60)%
指定地域	防火、準防火、指定ナシ、区画整理、計画道路、(無) 市街化区域、市街化調整区域、宅地規制区域 計画公園区域、固定公園
権利関係	自己所有、(借地、低当権) 有、(無)
団地名	( ) 造成後( ) 年
備考	

求 積 表			
10.00 × 2.35	23	5000	m <sup>2</sup>
31.50 × 2.00	63	0000	m <sup>2</sup>
28.05 × 2.00	56	1000	m <sup>2</sup>
7.50 × (1.80 + 3.40)	39	0000	m <sup>2</sup>
29.10 × (14.10 + 11.70)	750	7800	m <sup>2</sup>
			m <sup>2</sup>
計	932	3800	m <sup>2</sup>
2除	466	1900	m <sup>2</sup>
敷地面積	466	19	m <sup>2</sup>
建築面積	78	08	m <sup>2</sup>
1 F床面積	71	08	m <sup>2</sup>
2 F床面積	53	76	m <sup>2</sup>
延面積	124	84	m <sup>2</sup>
建ぺい率	16	74	%
容積率	26	77	%

■特記事項		セキスイハウス 積水ハウス株式会社<一級建築士事務所> 管理建築士:		型式 オリジナル4B(BX-II)		図名 求積配置図	
設計・製図	検図	積算	施工承認	見注	営業	単位	縮尺
中田		中田		中田	原口	m/m	1:200
						建築地 若松区 小竹 1988-1, 1989, 1991-2	
						建築主 宮崎 昭夫 新築工事	
						担当営業所 八幡営業所	
						図面番号 KT-43040	
						1/7 枚の内	