


土地利用計画図

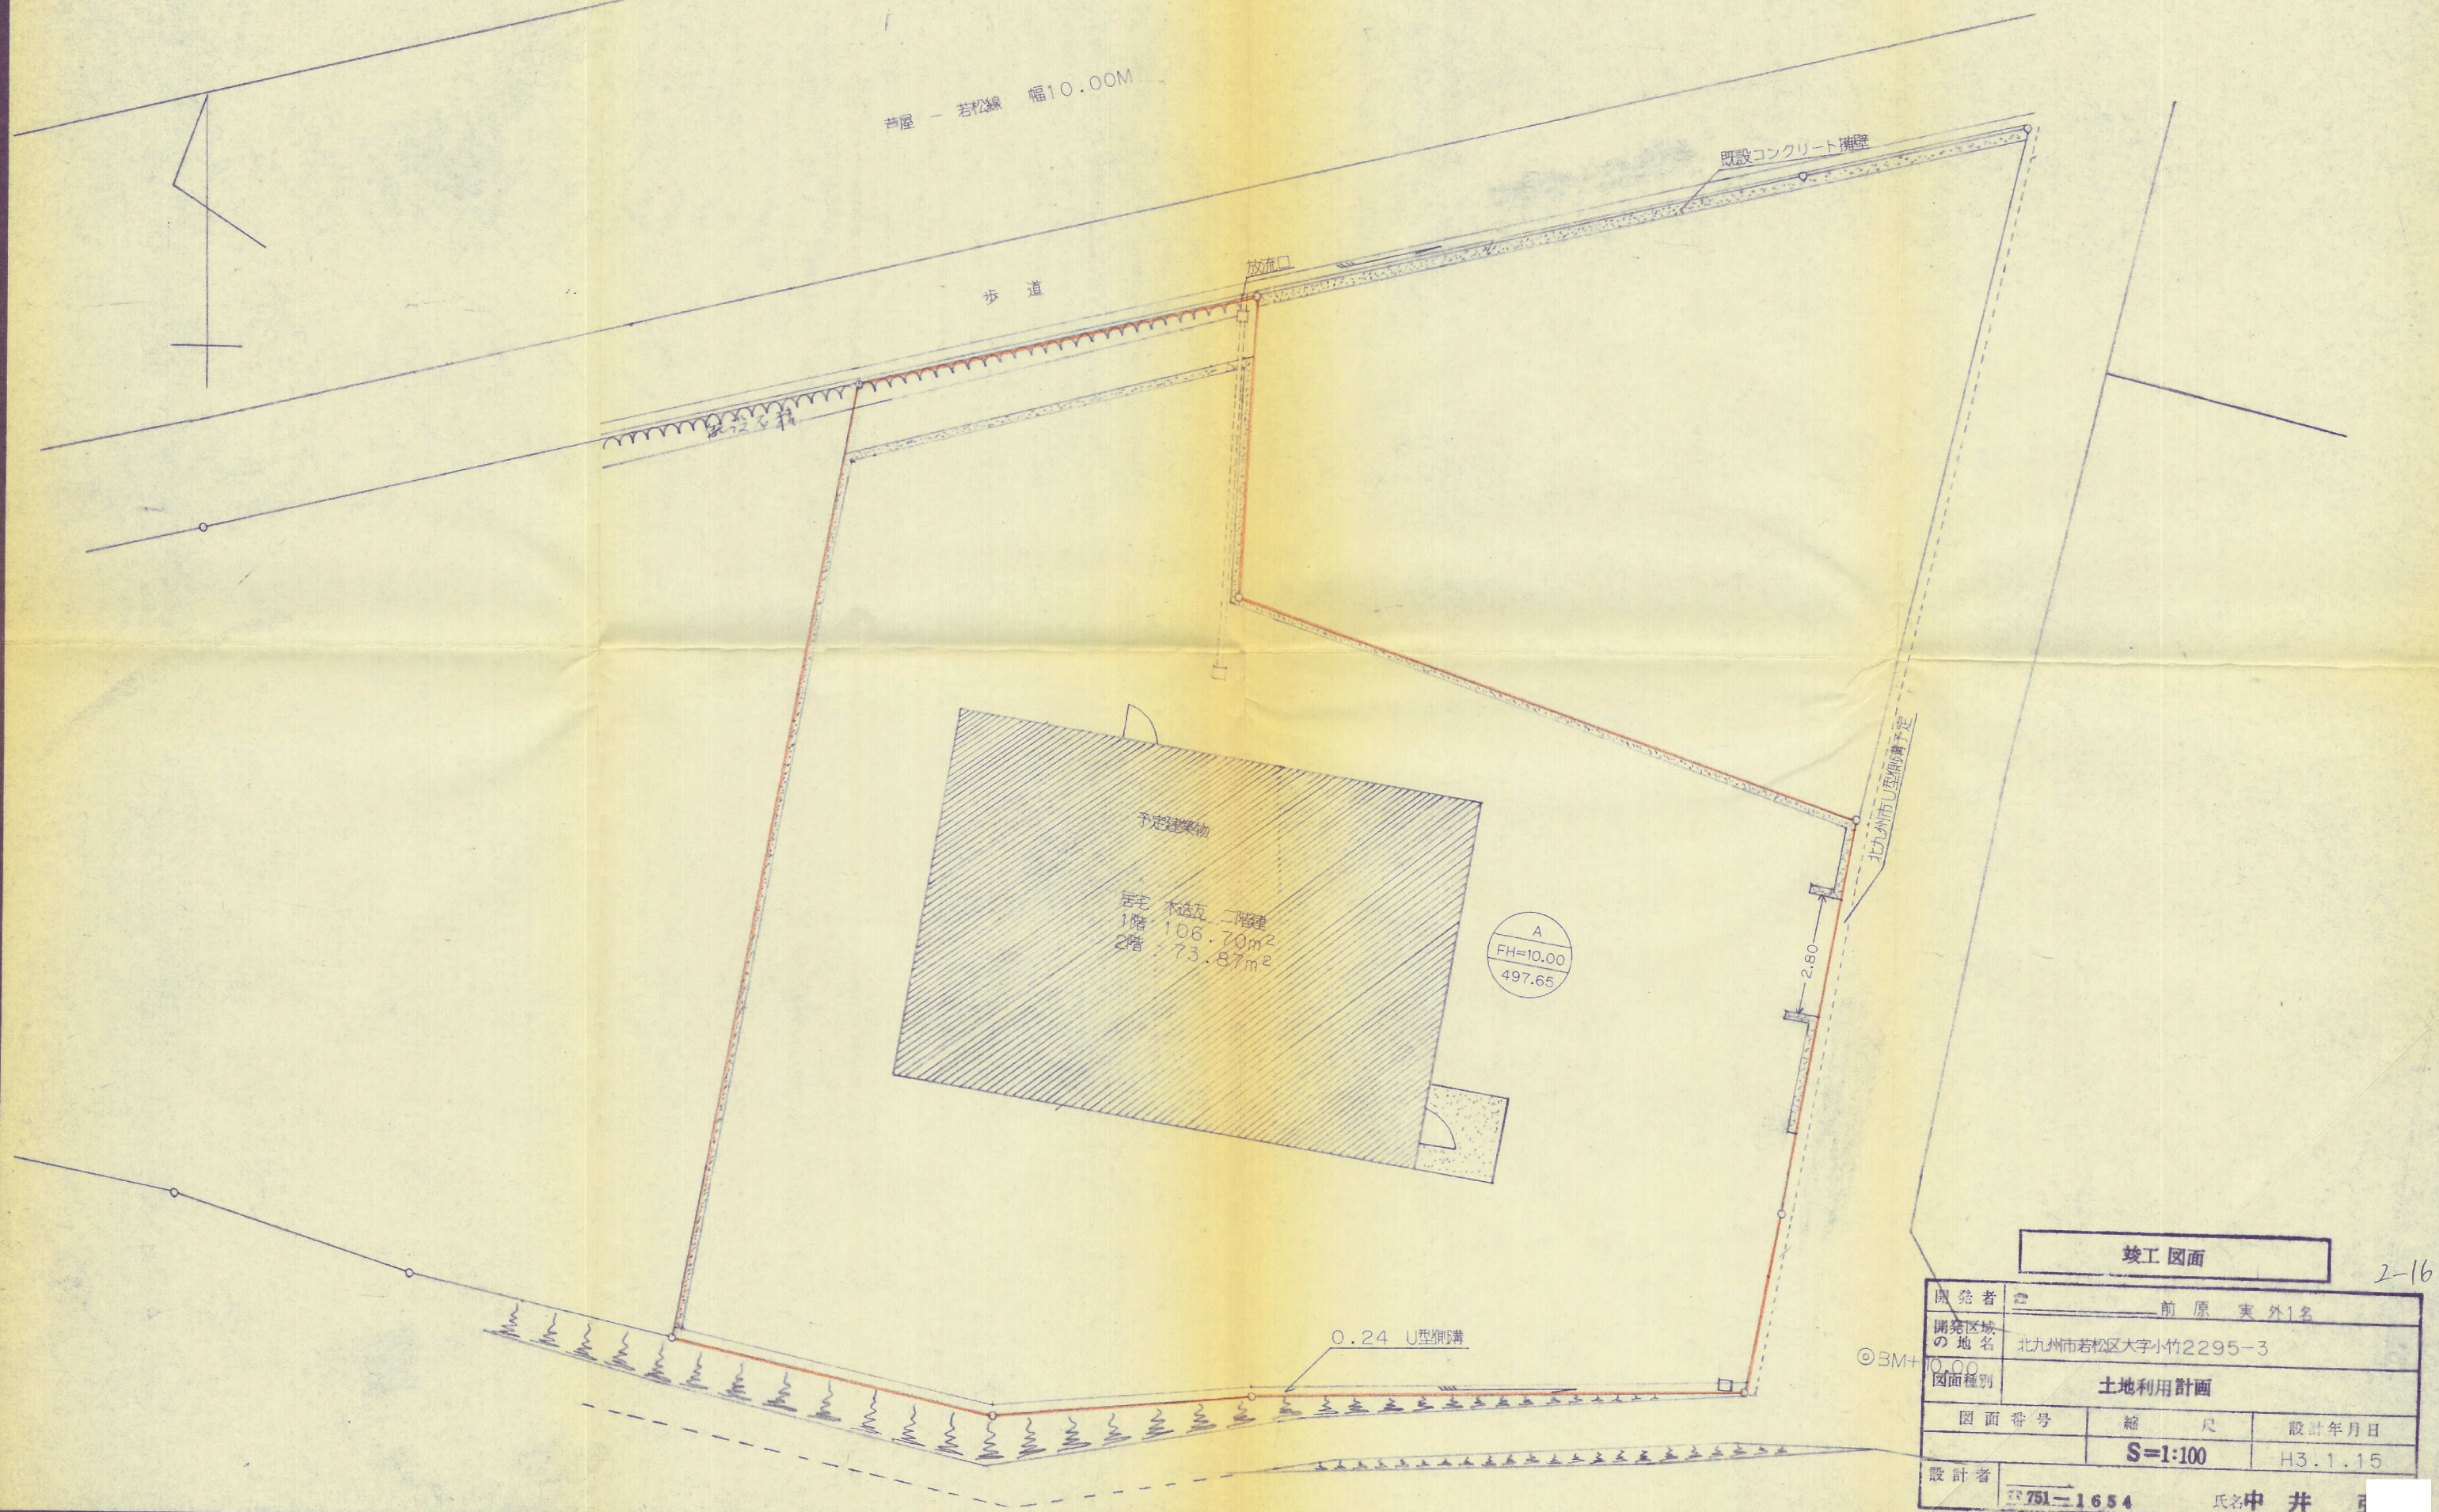

竣工 図面

2-16

| | | |
|---------|-------------------|---------|
| 開発者 | 前原 実 外1名 | |
| 開発区域の地名 | 北九州市若松区大字小竹2295-3 | |
| 図面種別 | 土地利用計画 | |
| 図面番号 | 縮 尺 | 設計年月日 |
| | S=1:100 | H3.1.15 |
| 設計者 | 氏名 中 井 | |
| | 751-1654 | |