



# 断面図

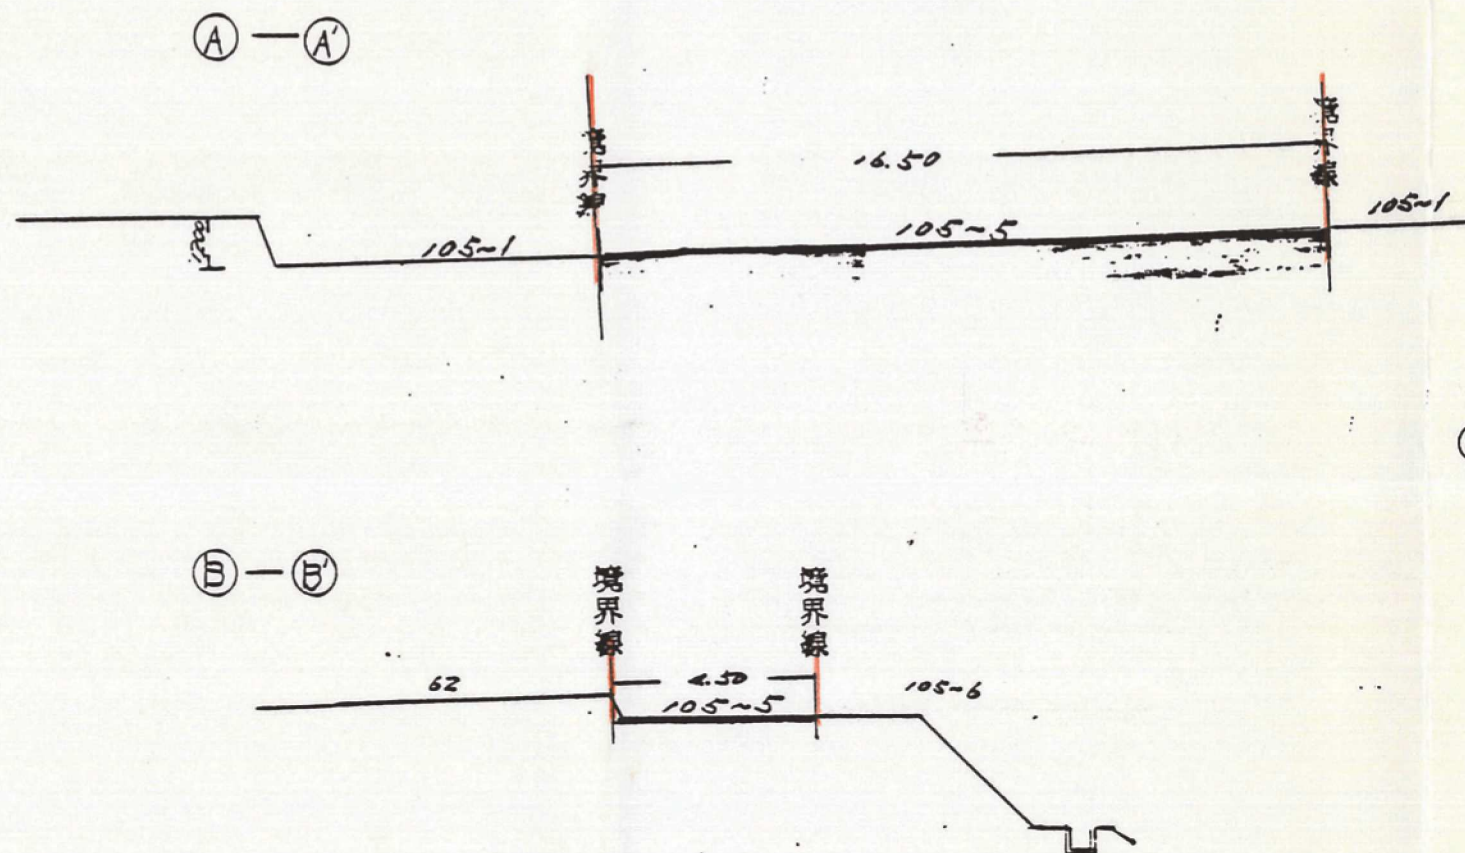

# 計画平面図

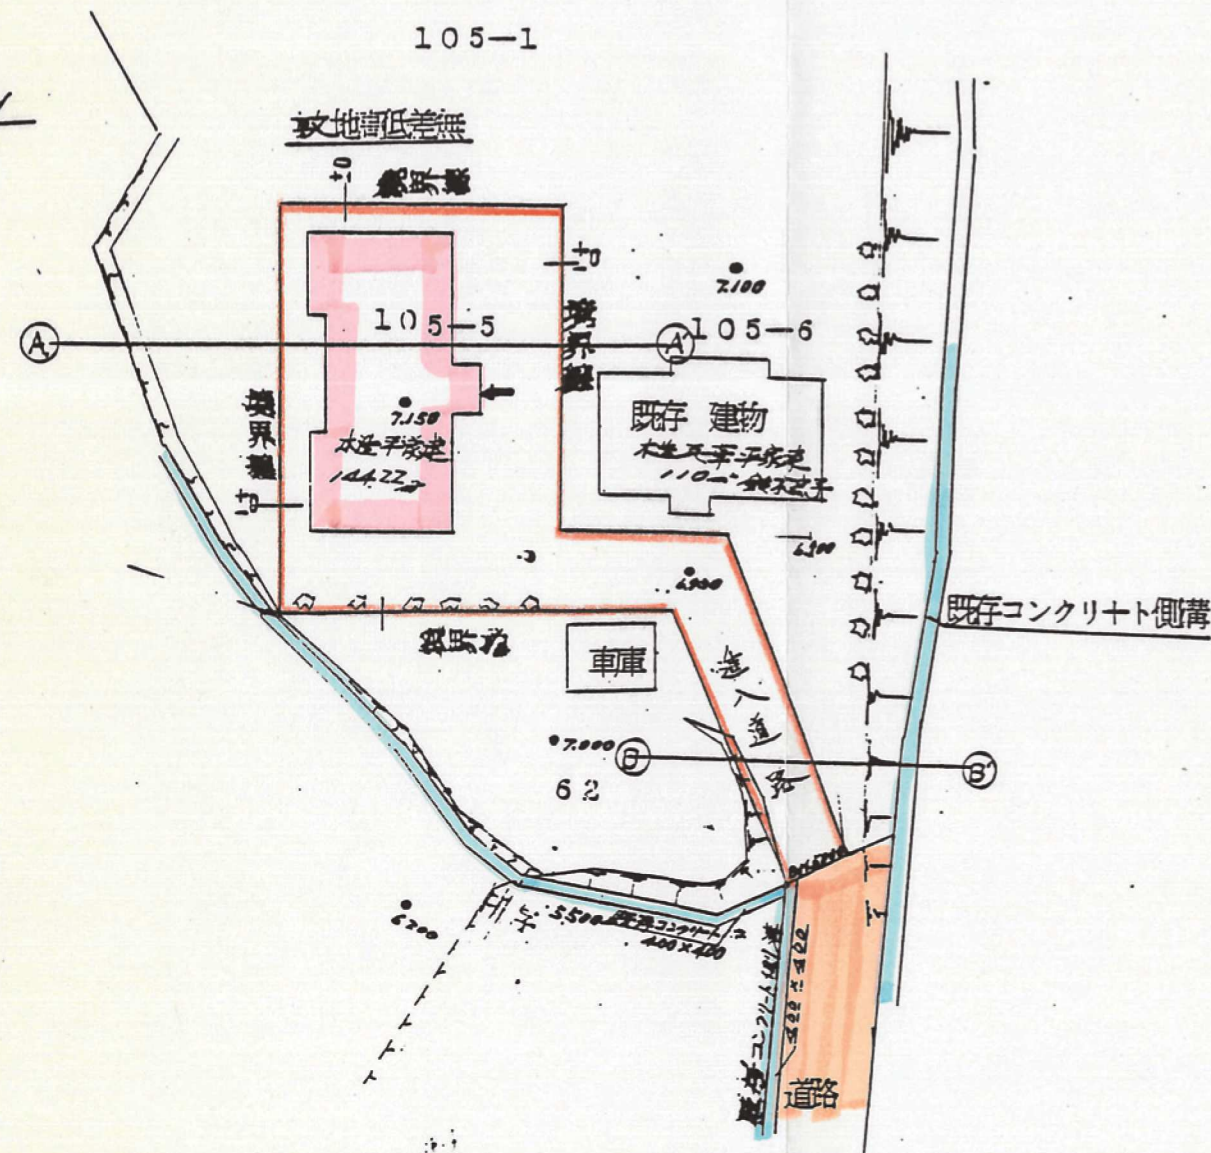

北九州市若松区白山1丁目3番

土地家屋調査士 重田

TEL 761. 5