




計画平面図
出来型変更図

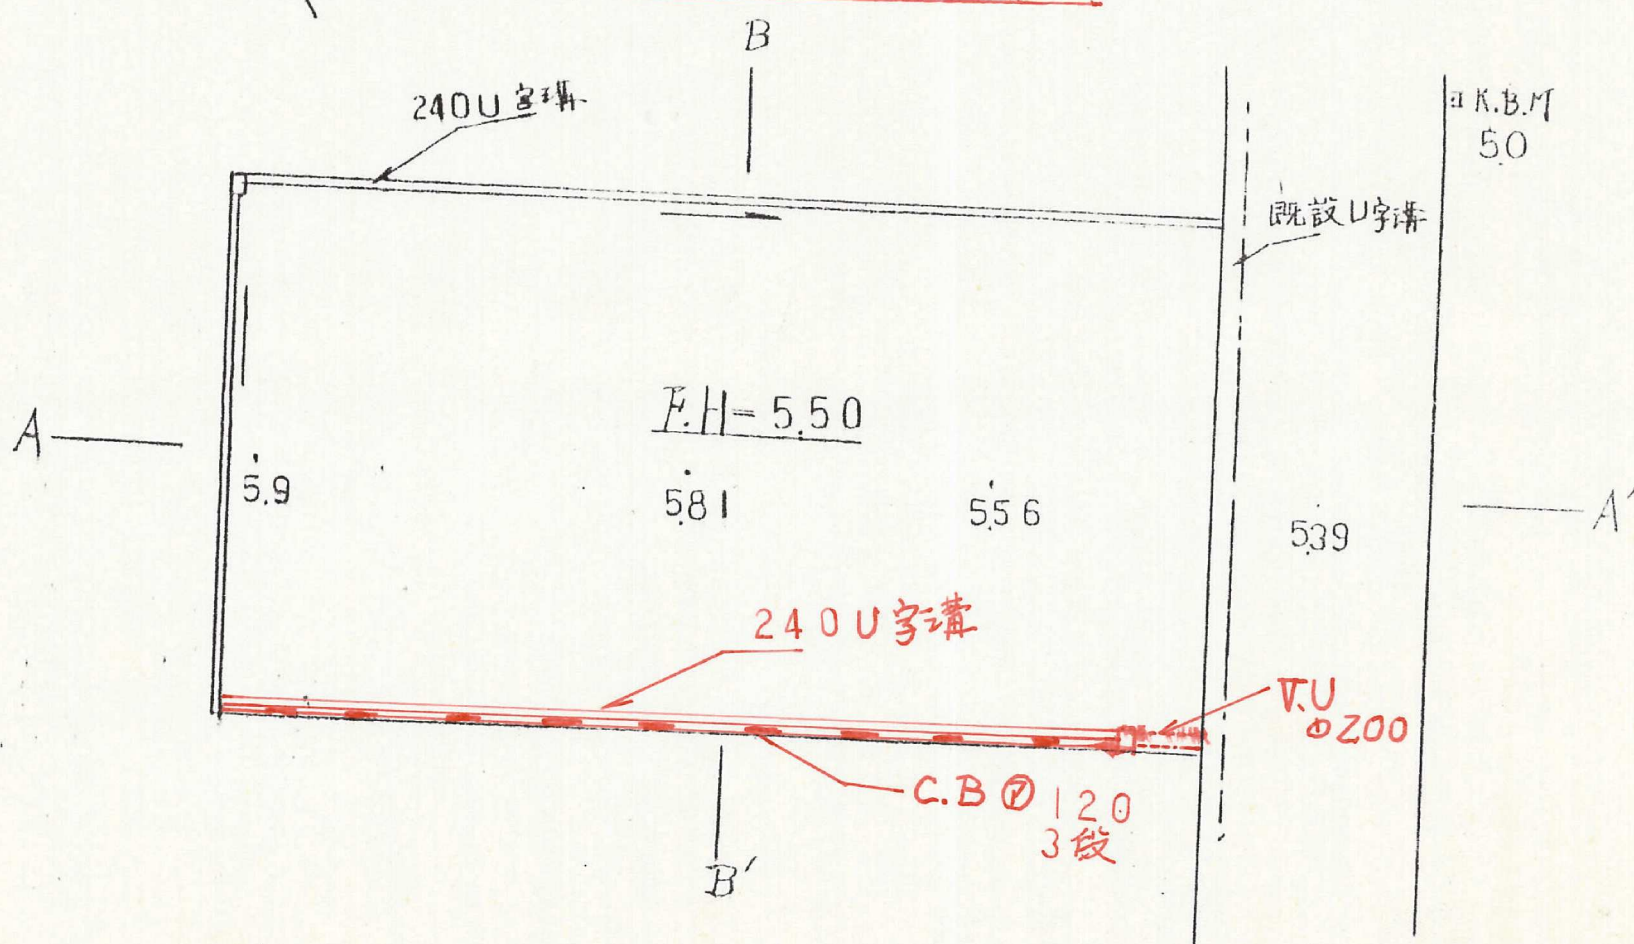

A~A' 断面図

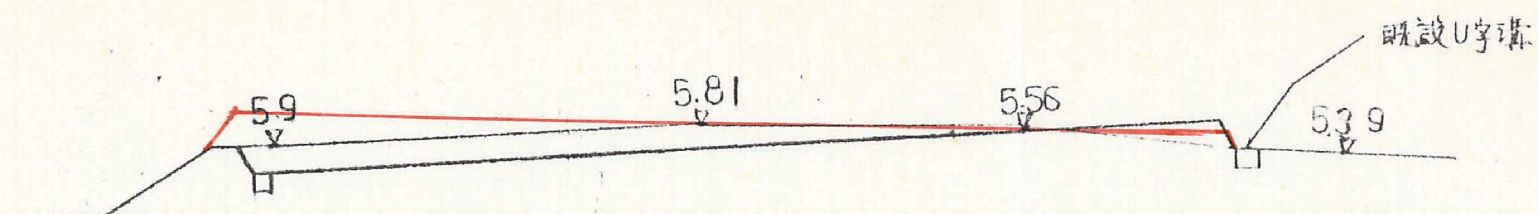

B~B' 断面図

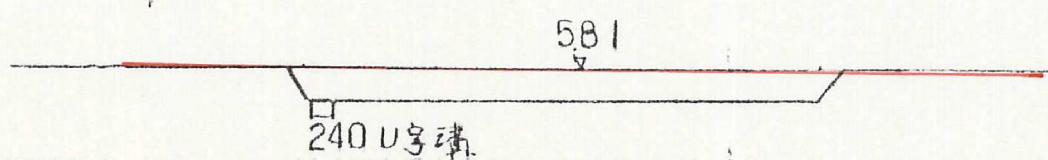

有限会社 大都建設
有限会社 大都建設
早川都氏文