



配置図 (排水計画兼用図)

S=1:500

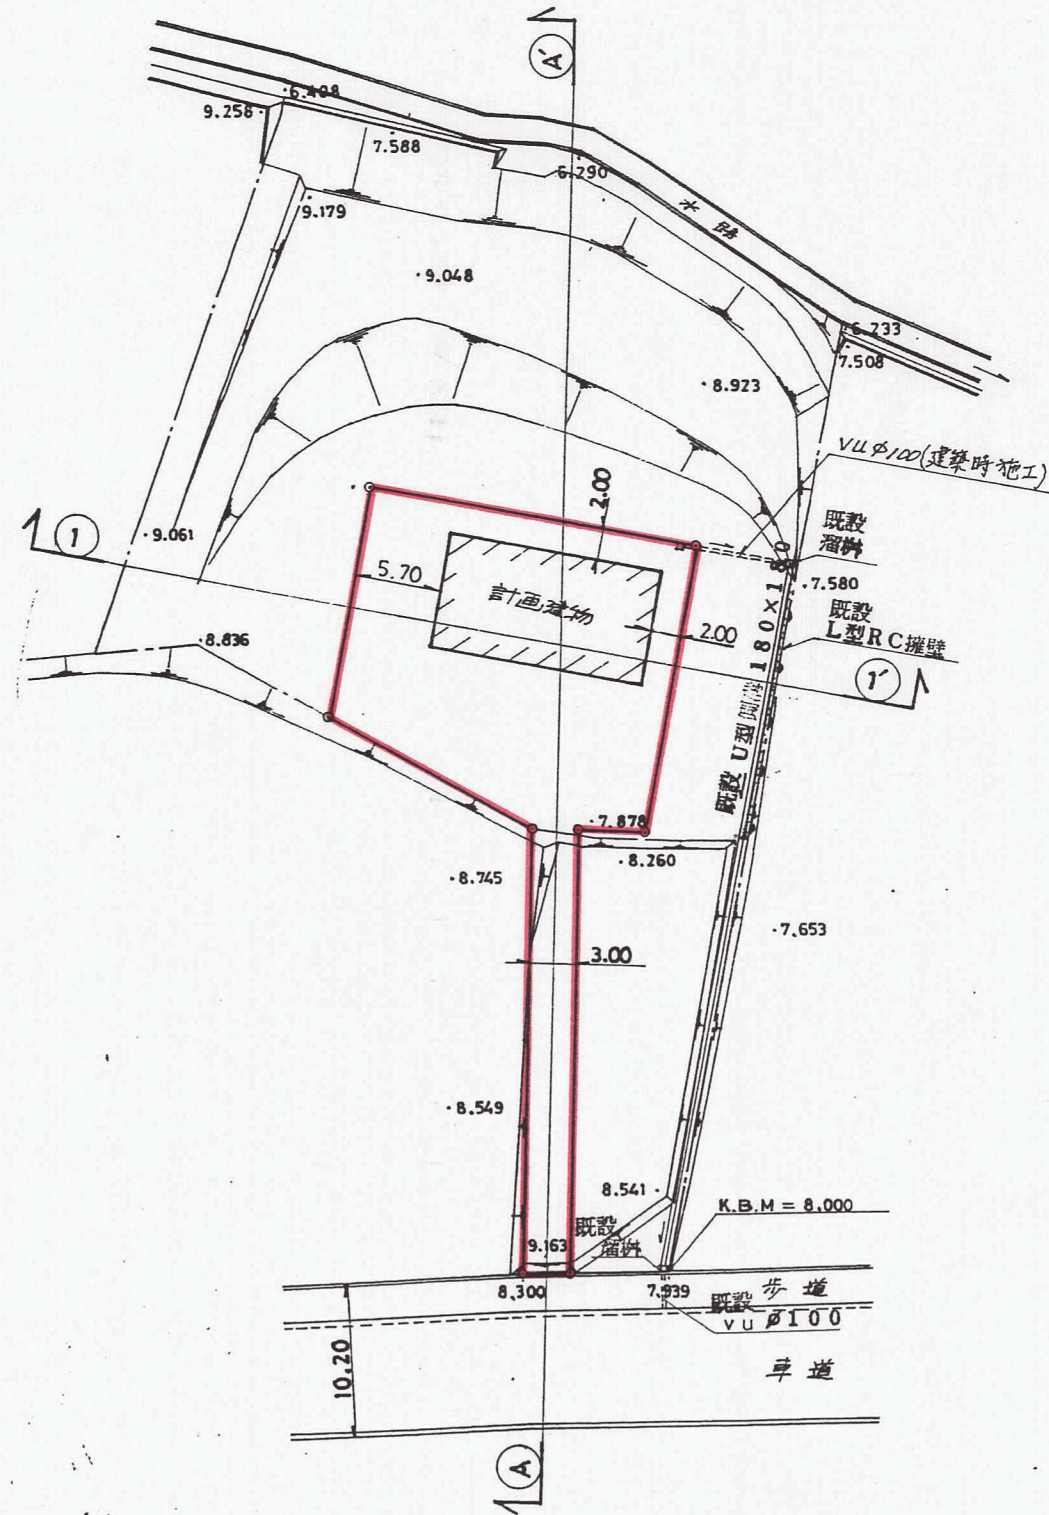


断面図

S=1:500

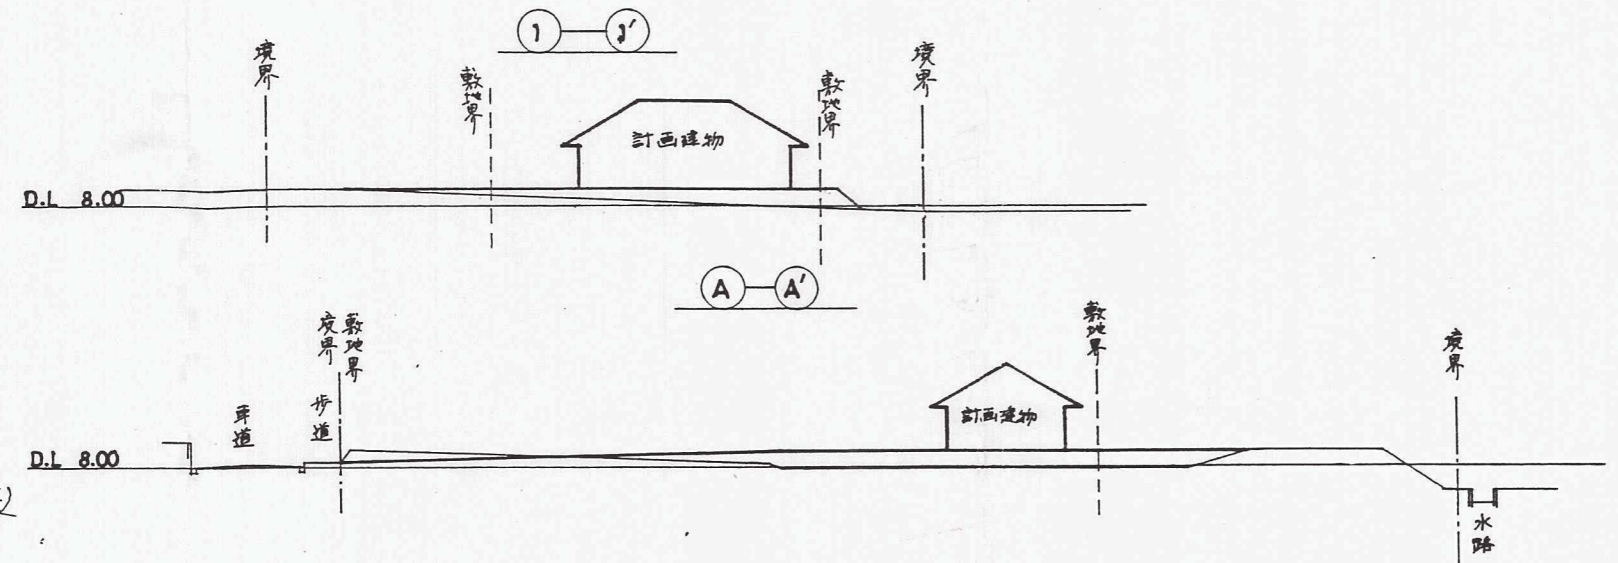

求積図

S=1:500

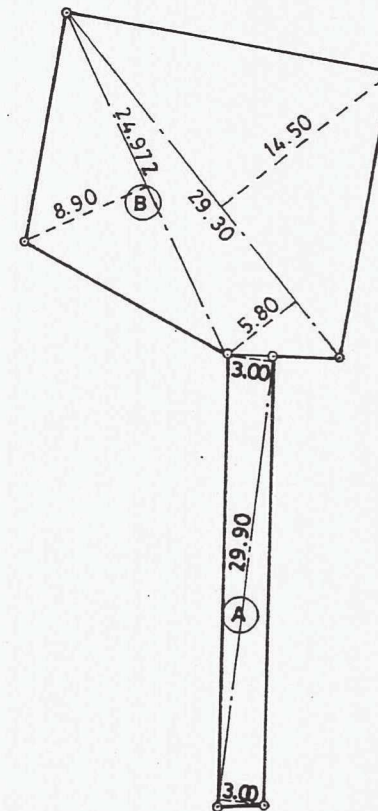

求積表

符号	算式	倍面積
A	$29.90 \times (3.0 + 3.0)$	179.40
B	24.972×8.90	222.15
C	$29.30 \times (14.50 + 5.80)$	594.79
計		996.44
二 除		498.22