


計画平面図 S. 1/250

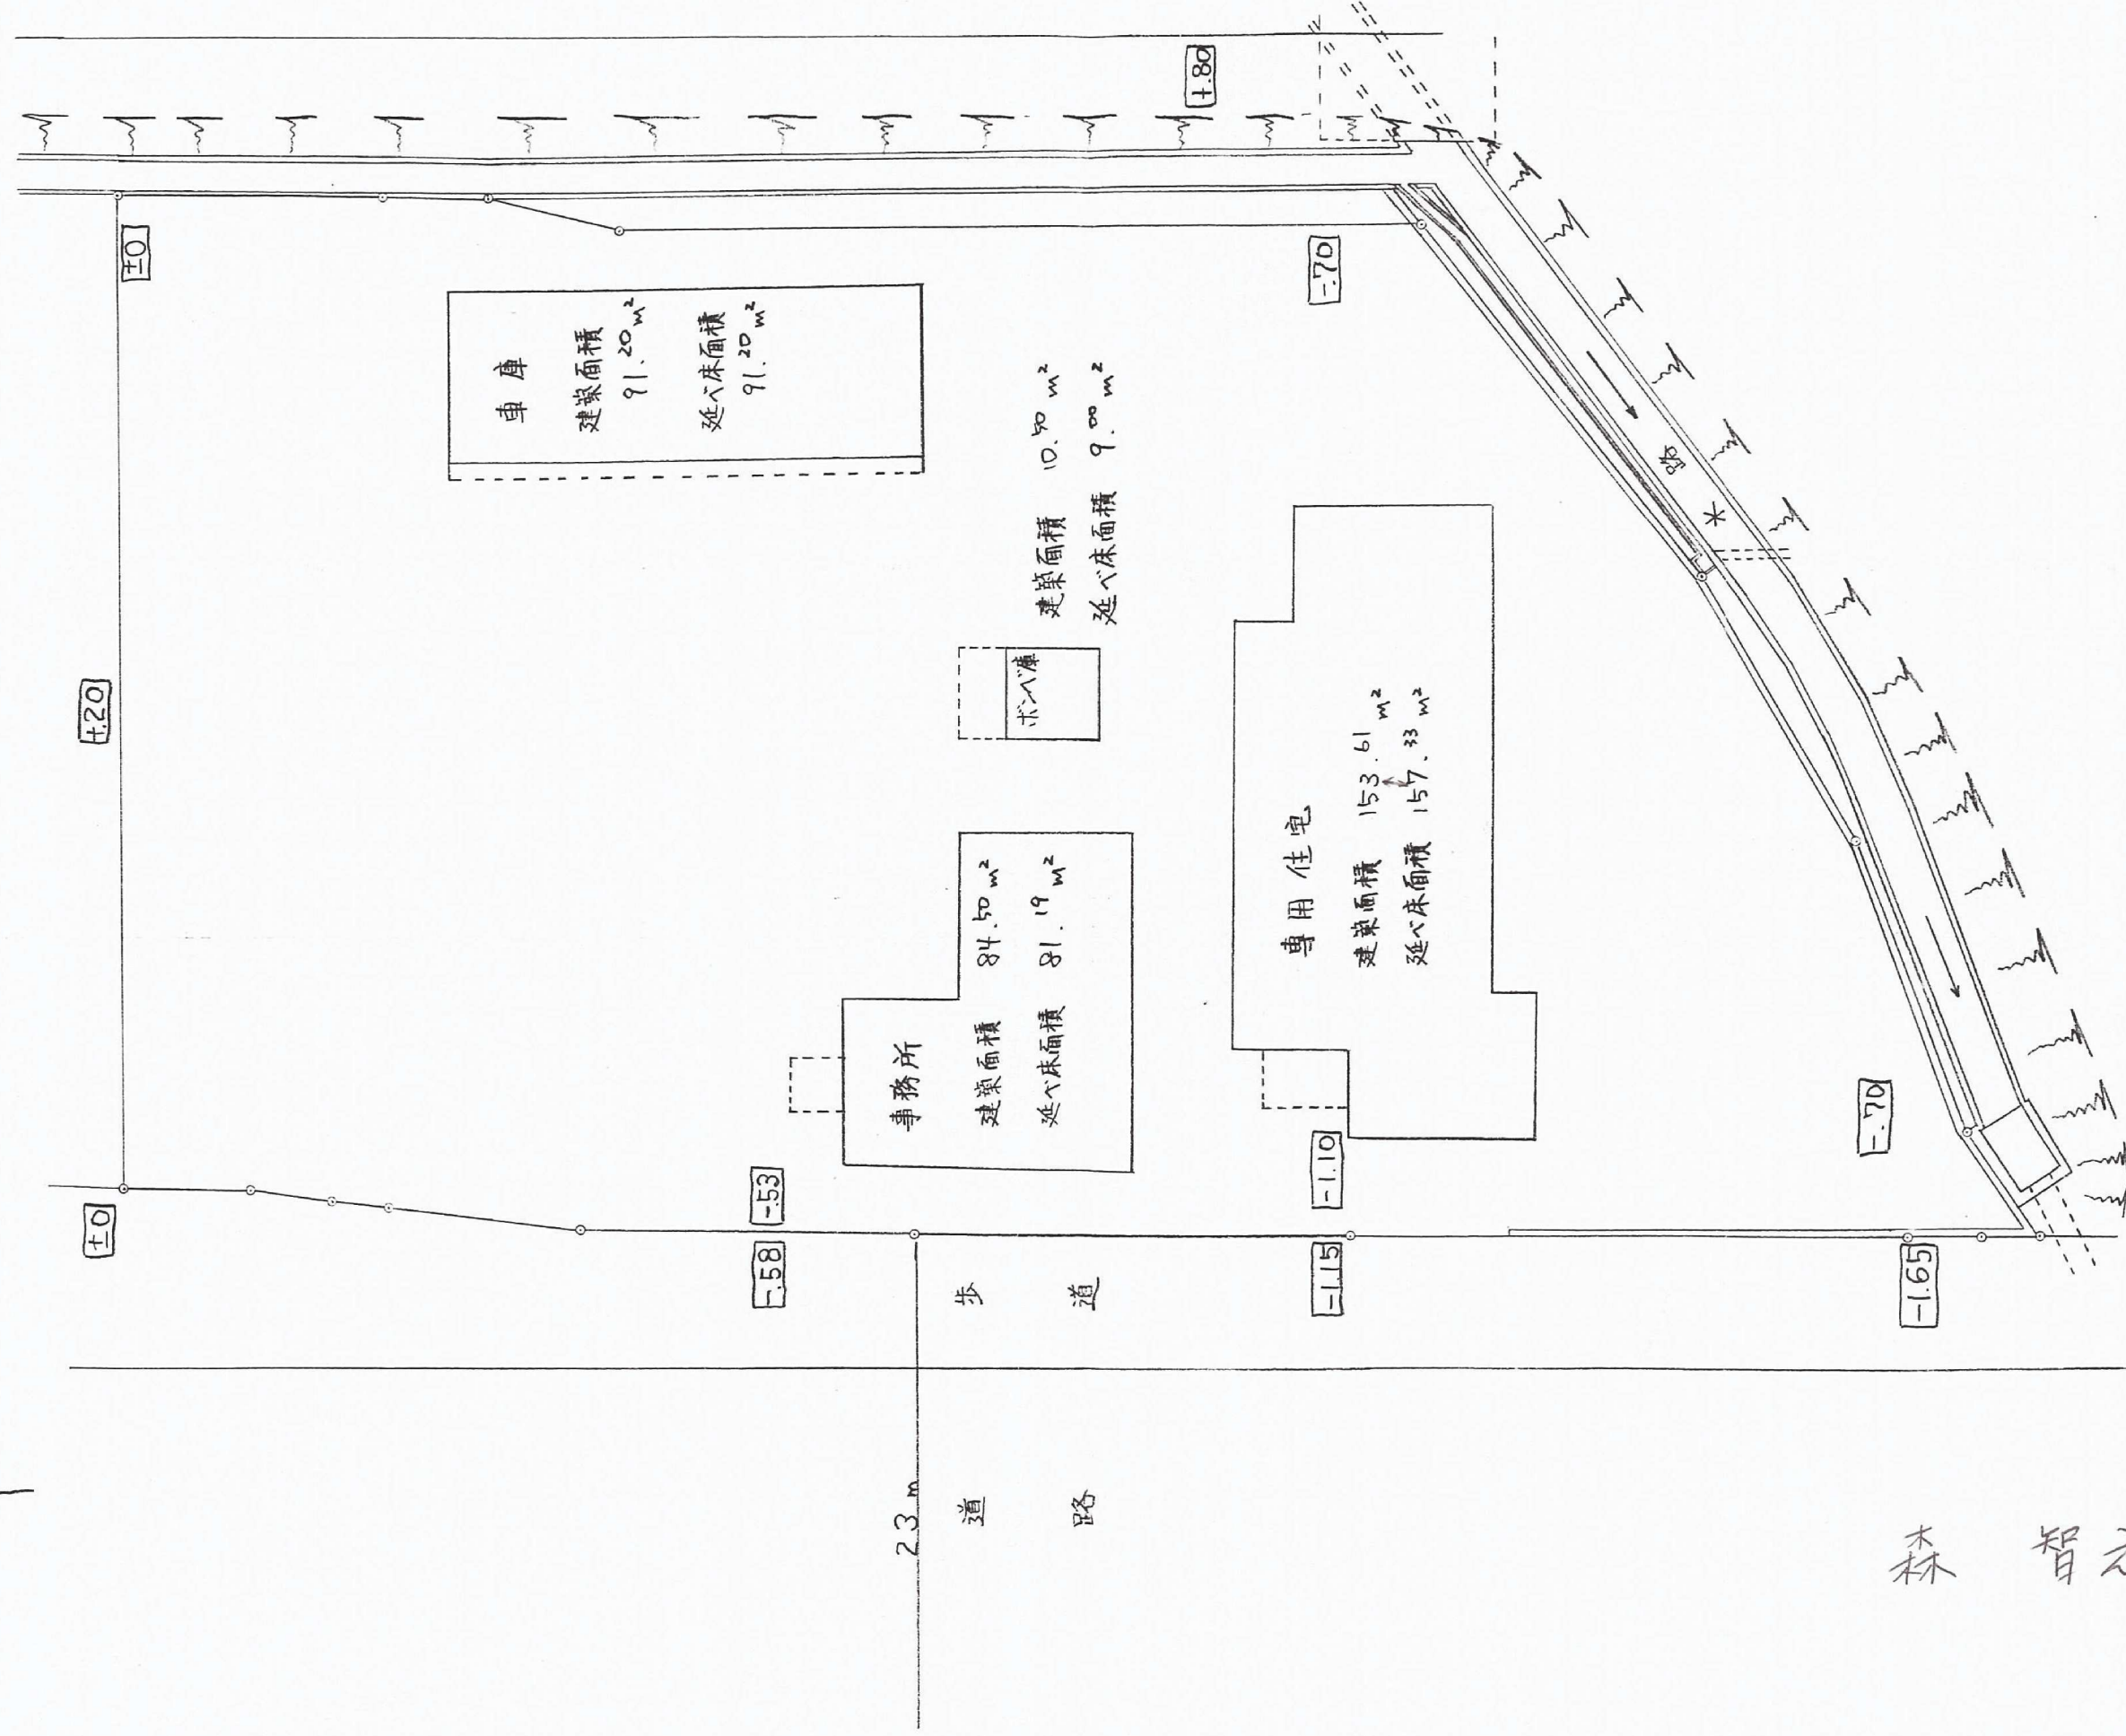

森 智之