


構造図

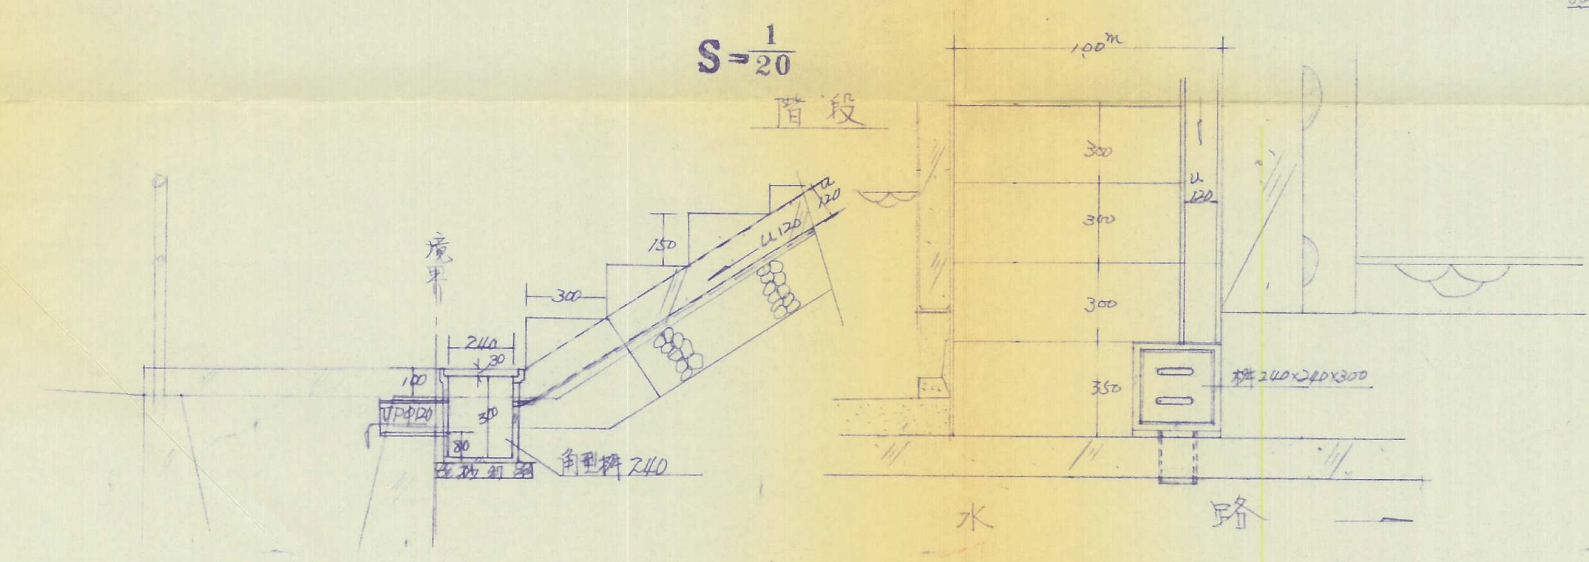

工事名称	図面内容	縮尺	日付	検修	図面番号	北九州市小倉南区北方二丁目20-1 長松設計事務所 二級土木施工管理技士 長松寛行 TEL 921-0125
		S =			NO.	