
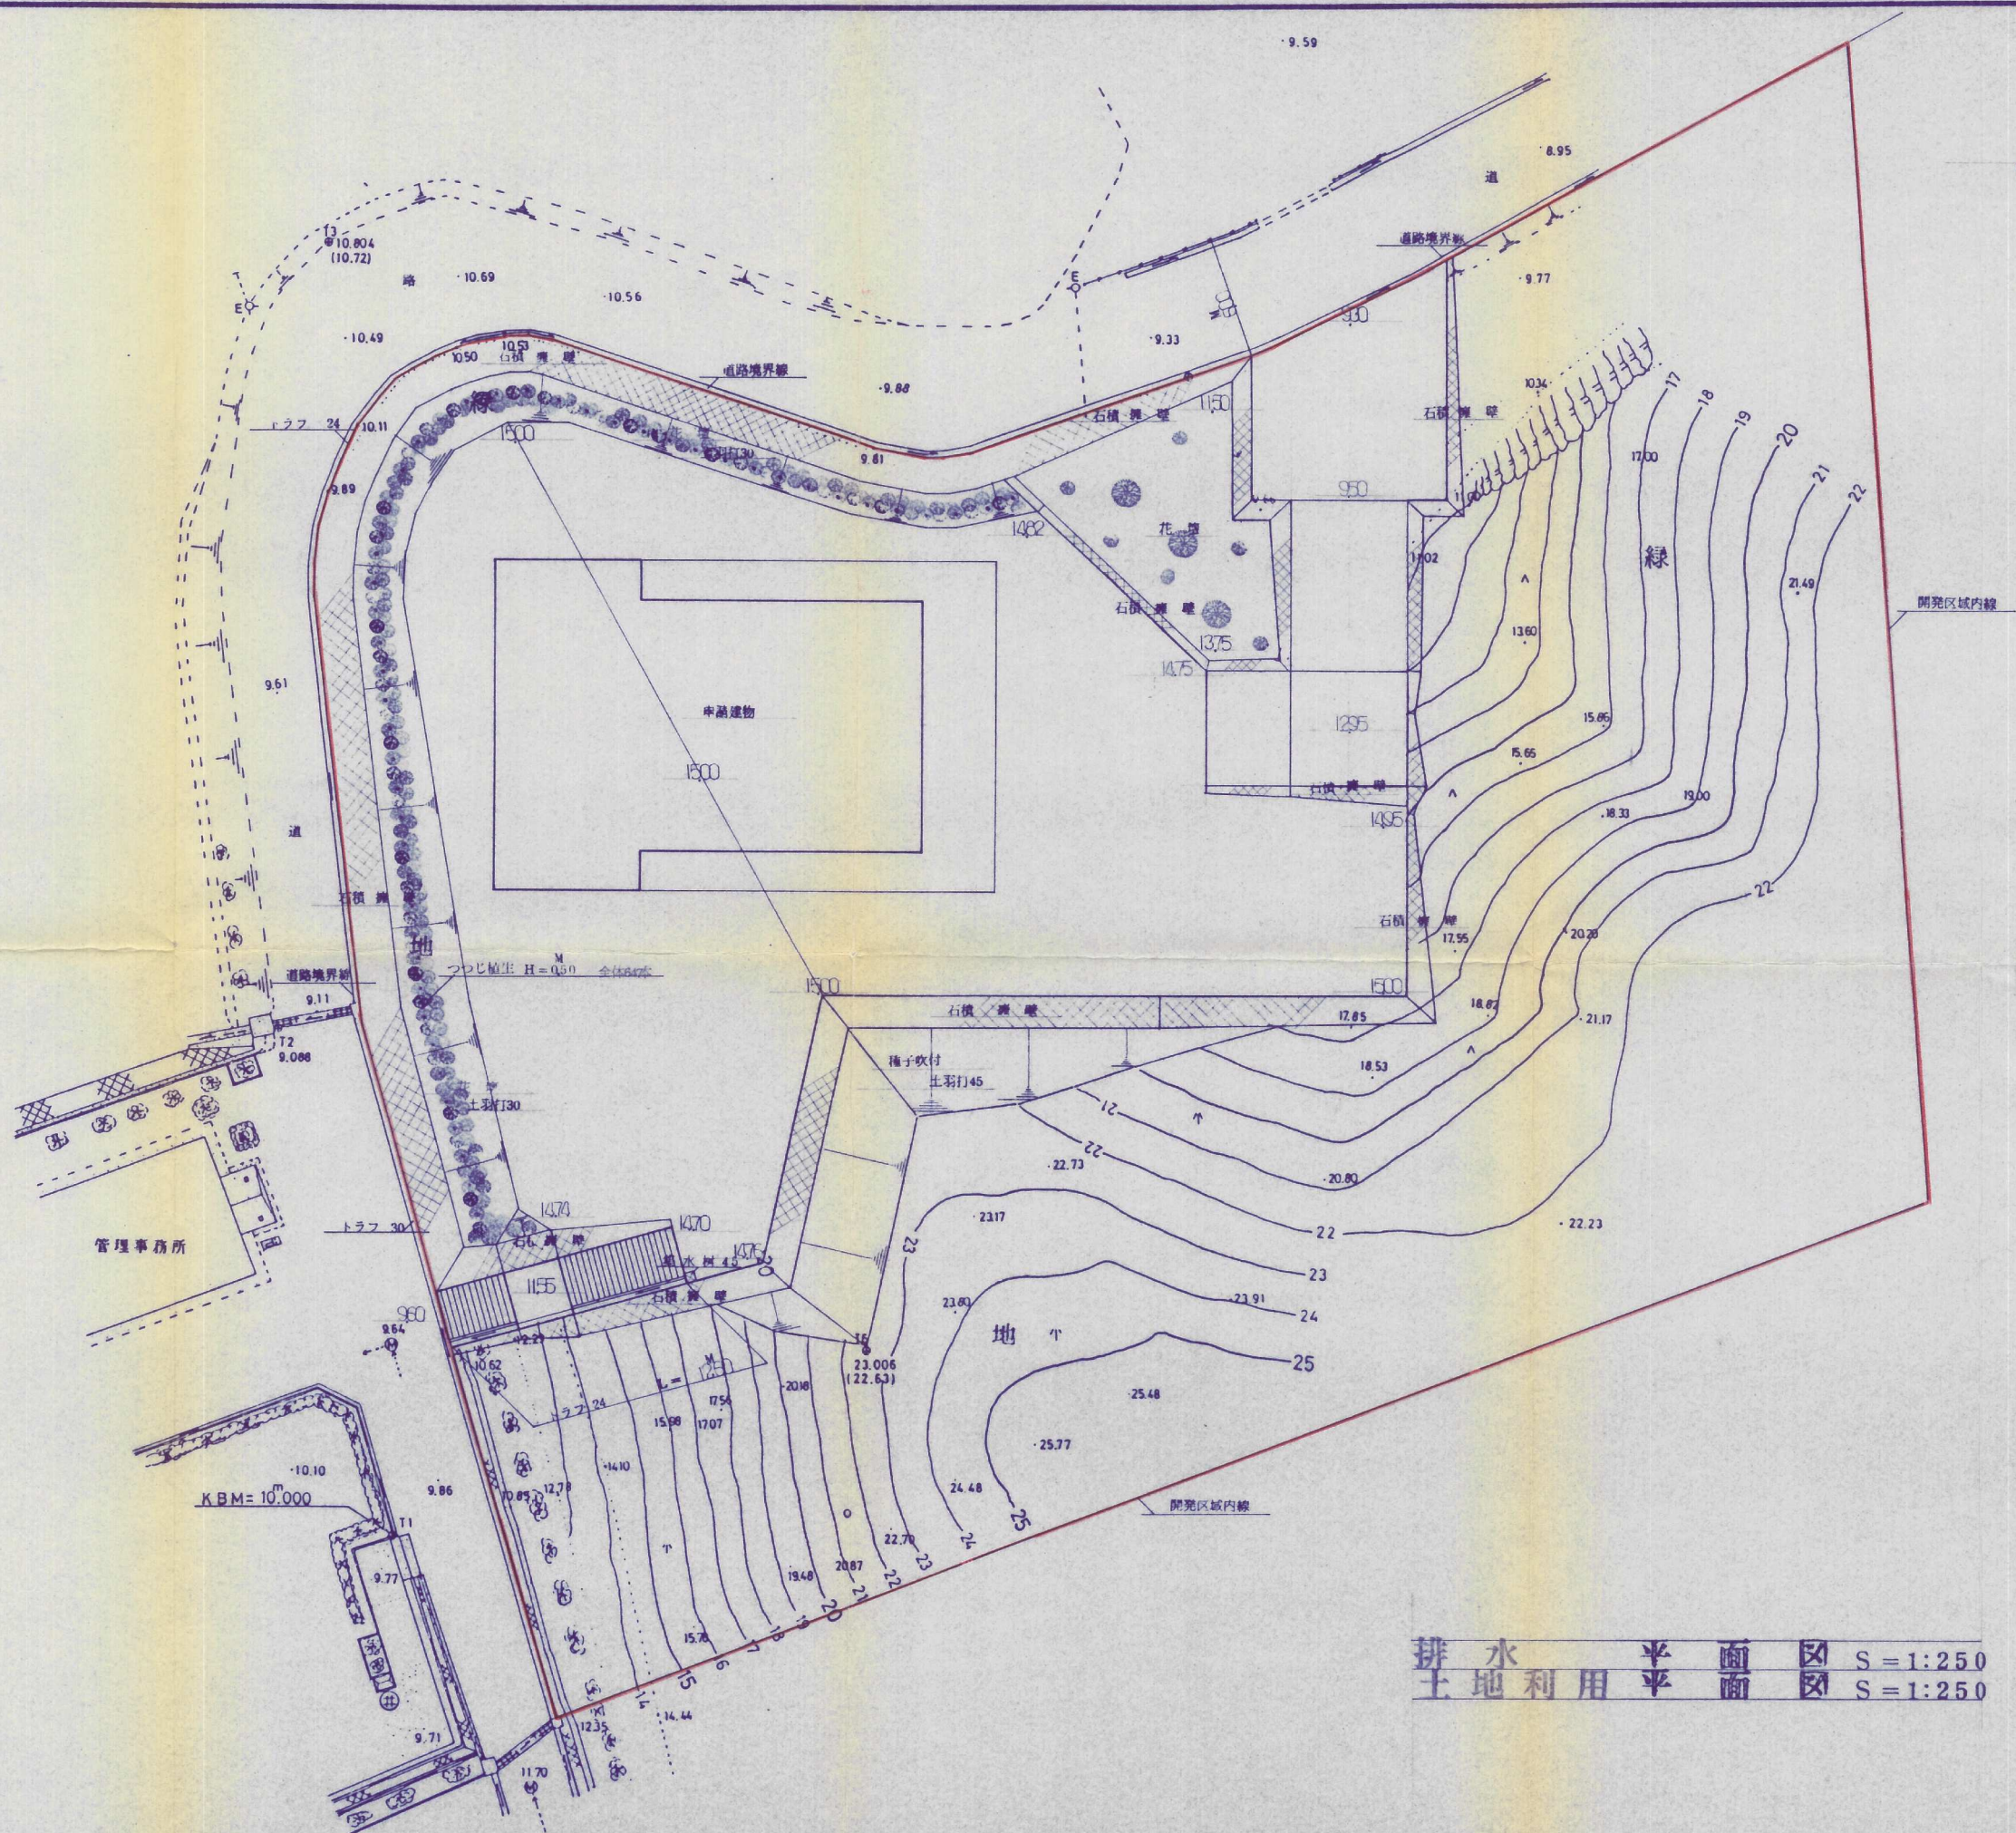


地面平面図

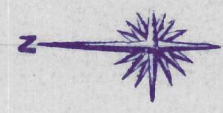

排水平面図 S=1:25.0
土地利用平面図 S=1:25.0