


附近見取図

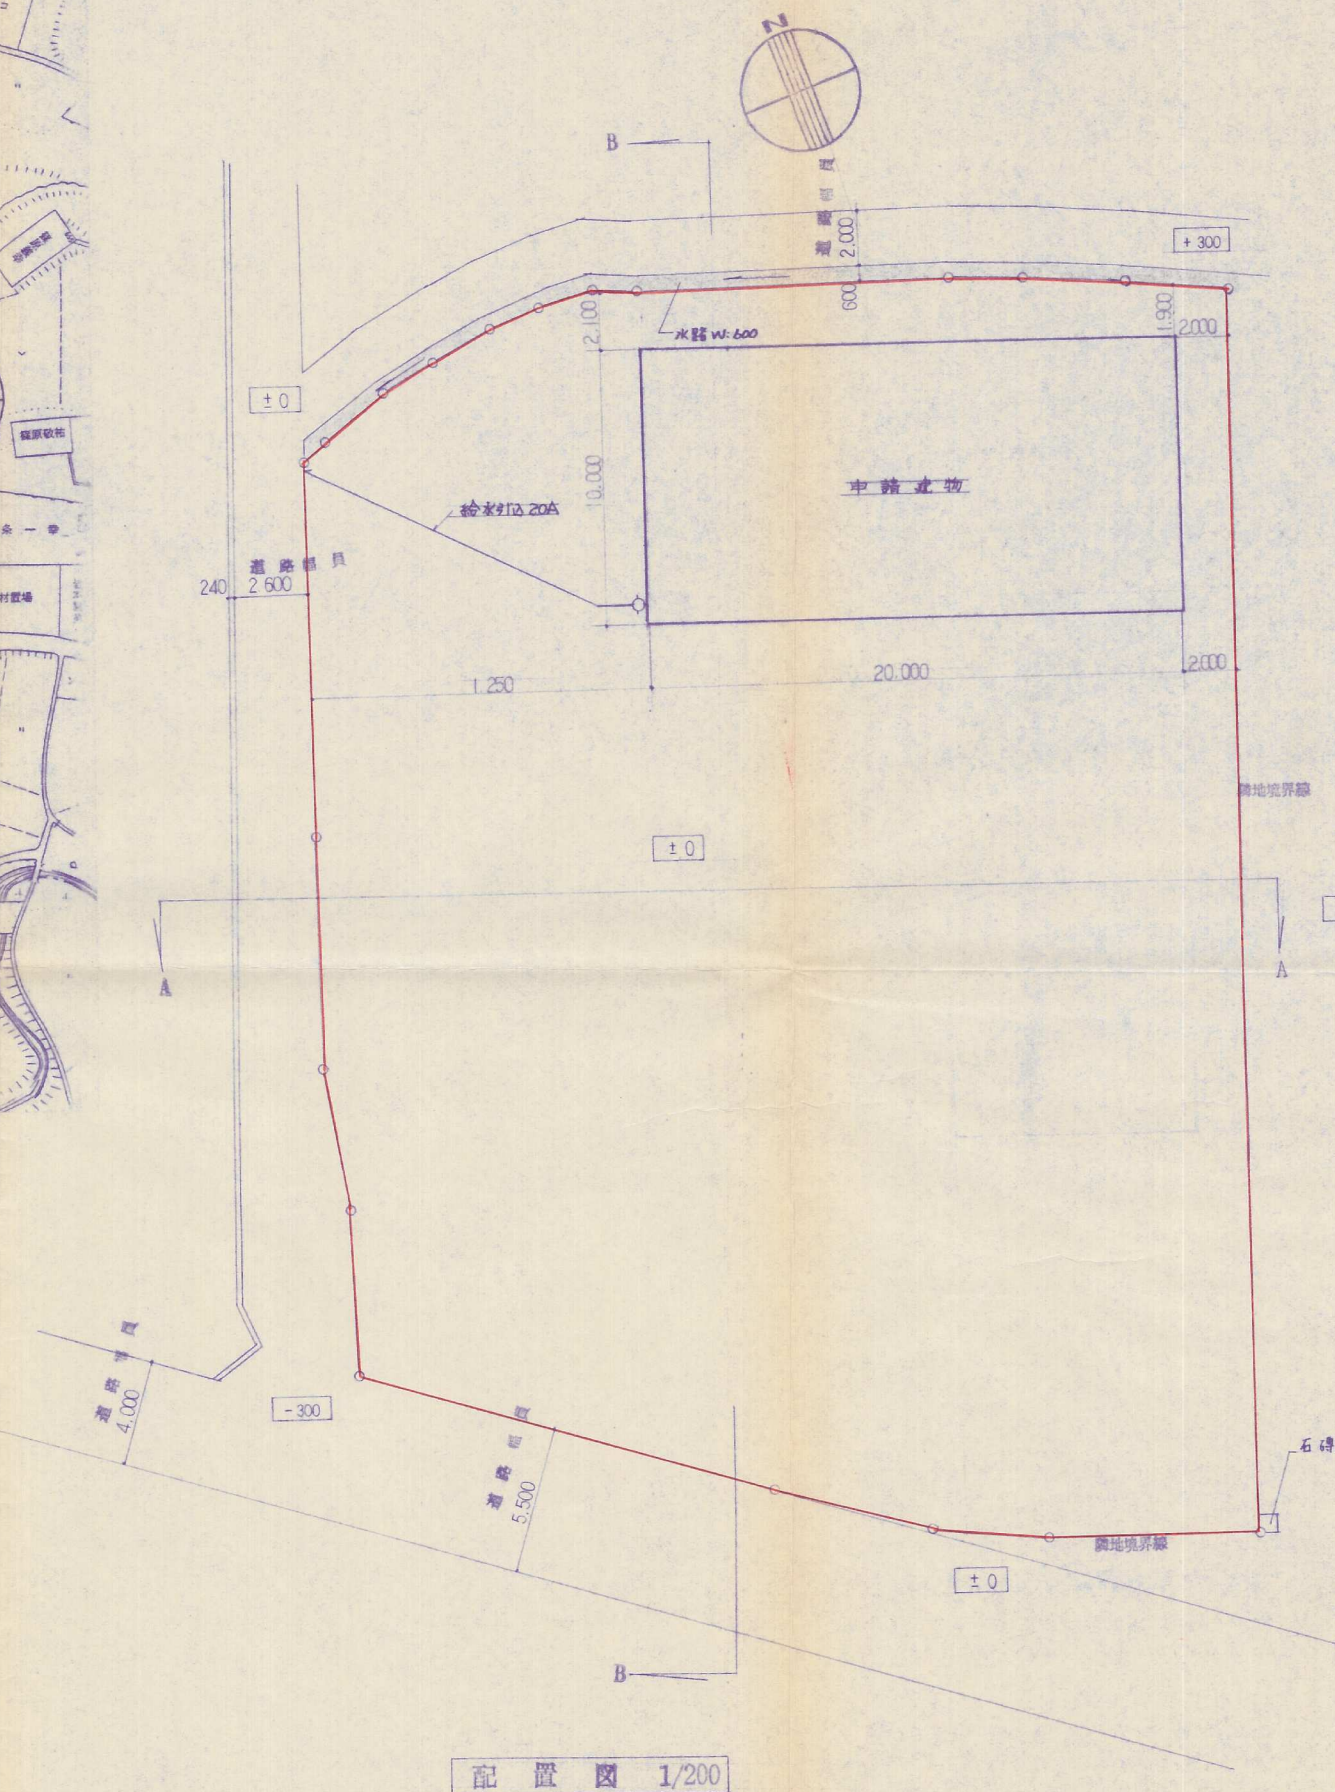

配置図 1/200

工事名称	図面内容	図面番号	年月日	敷地面積 1469.04 m ²	建築面積 180.00 m ²	延面積 180.00 m ²	寺床建築事務所 一級建築士事務所 登録 福岡県知事 第1-2167 一級建築士第123824号 寺床雅光 〒804 北九州市戸畑区境川1丁目7番6号 TEL871-2079
------	------	------	-----	--------------------------------	-------------------------------	------------------------------	--