


土地利用造成計画平面図 S=1:250
(排水計画平面図)

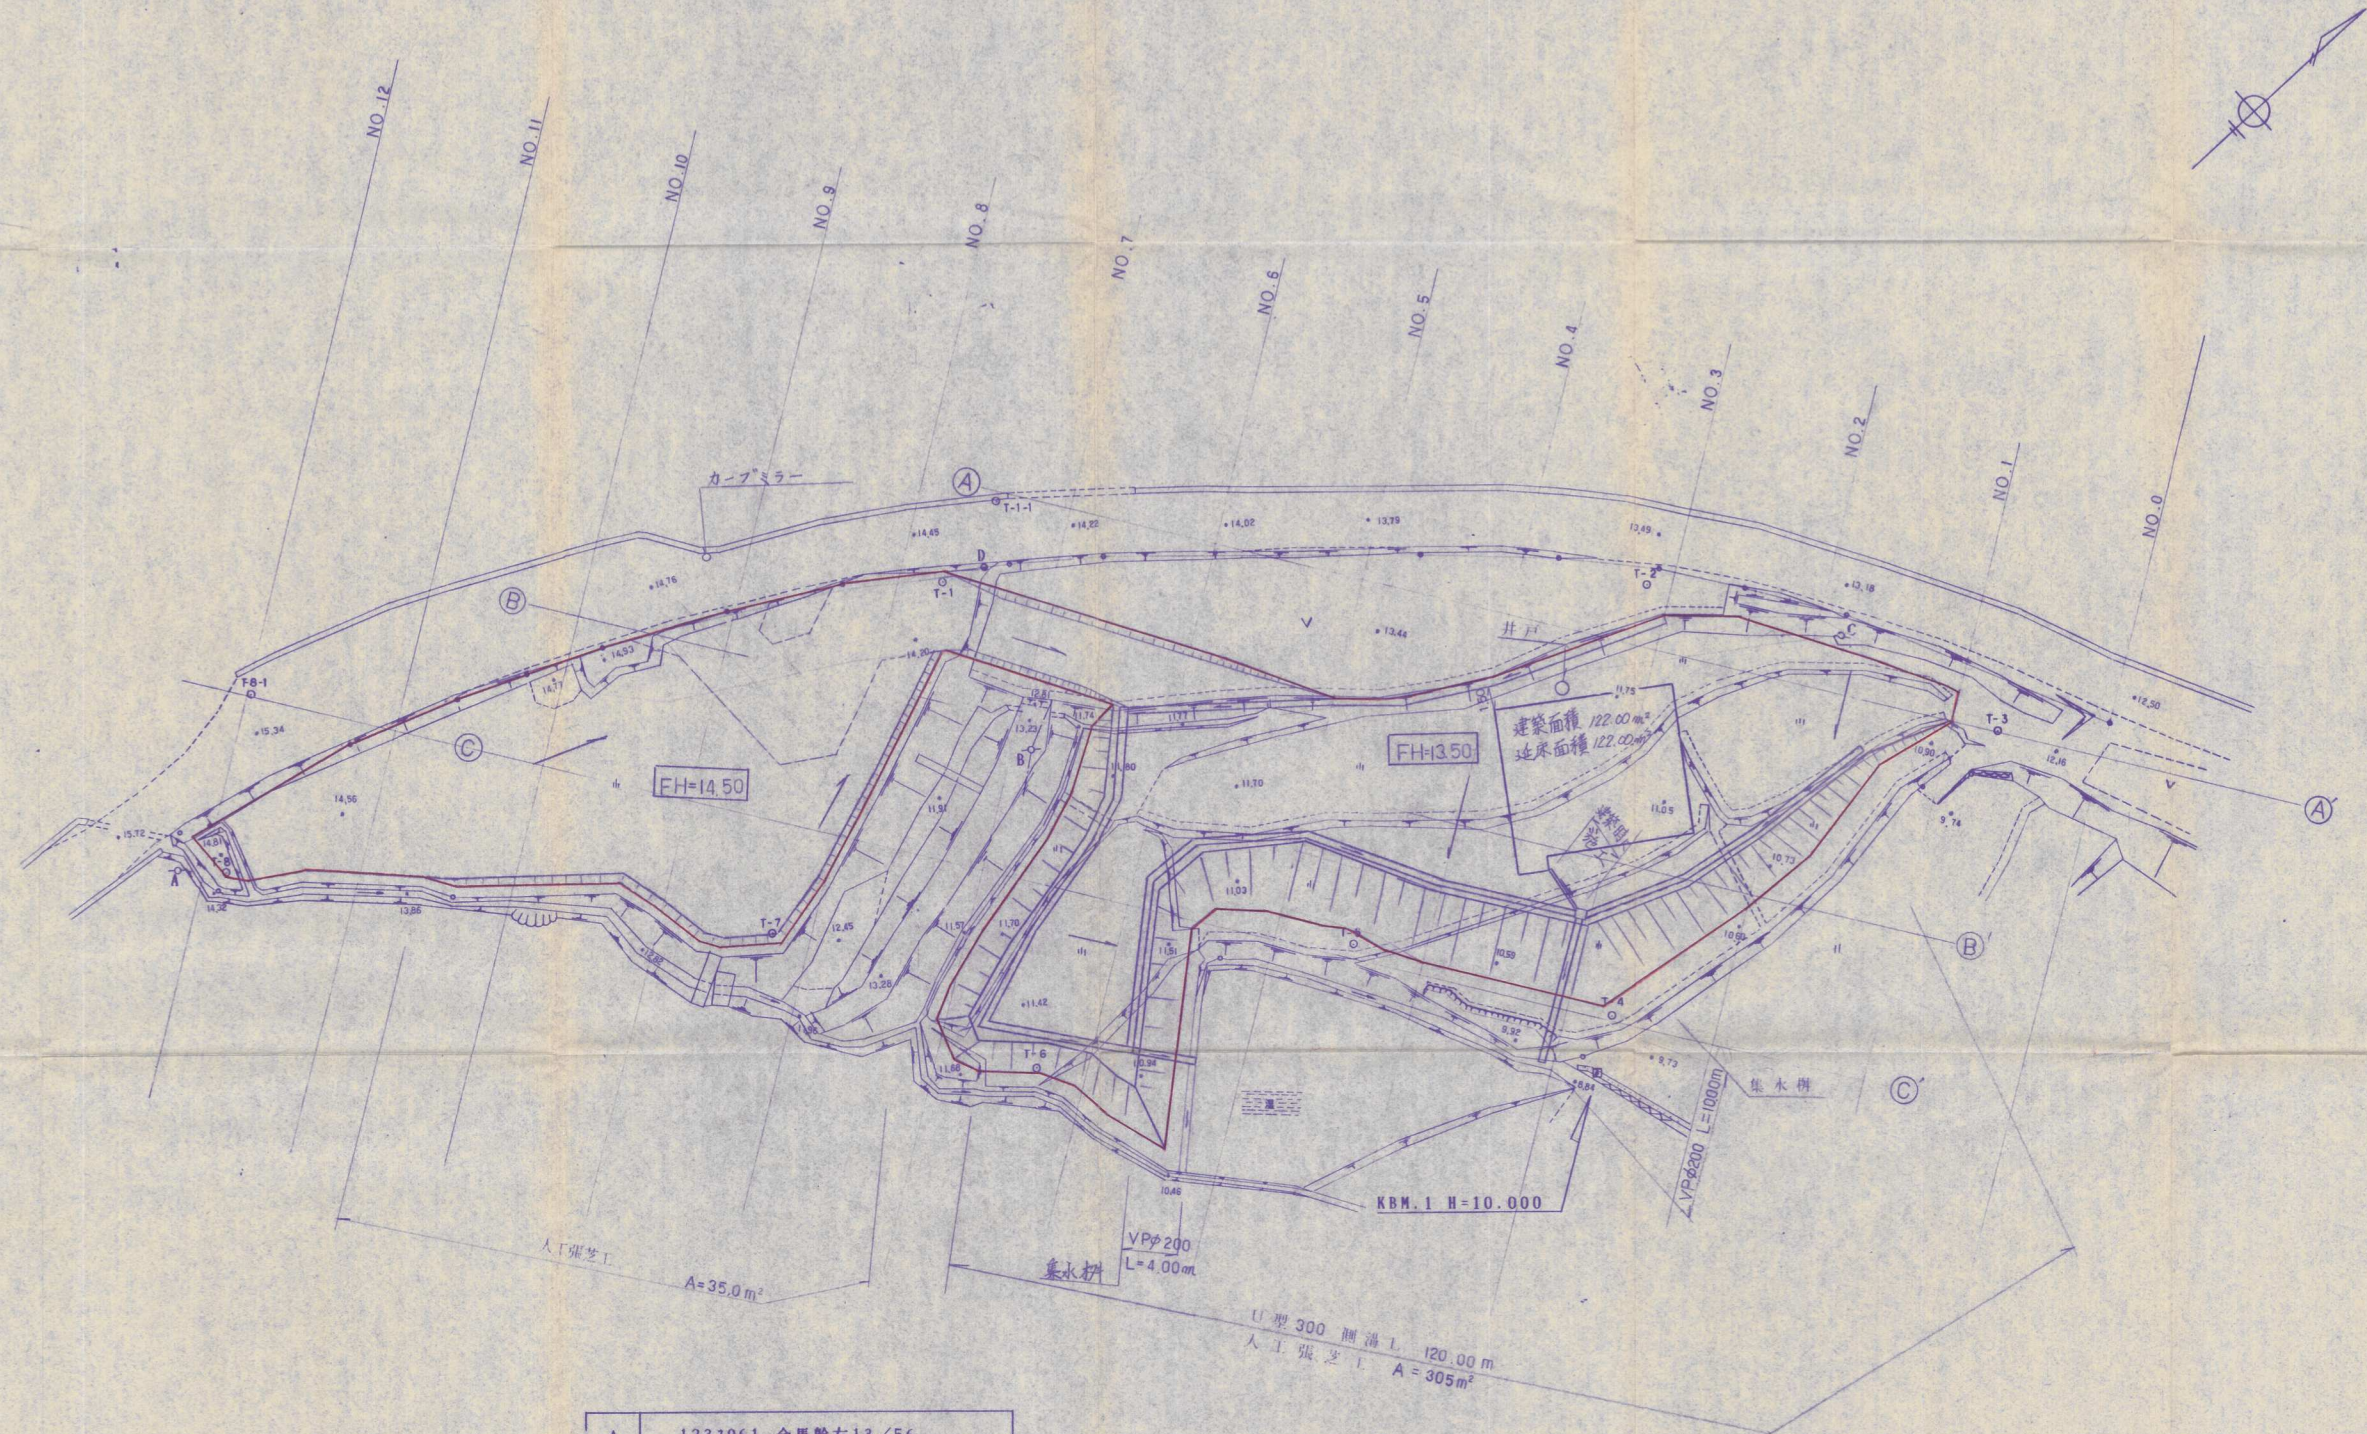

A	1231061 合馬幹右13/56
B	1231051 合馬幹右14/56
C	1231141 合馬幹右15/56 12-15
D	12-24