
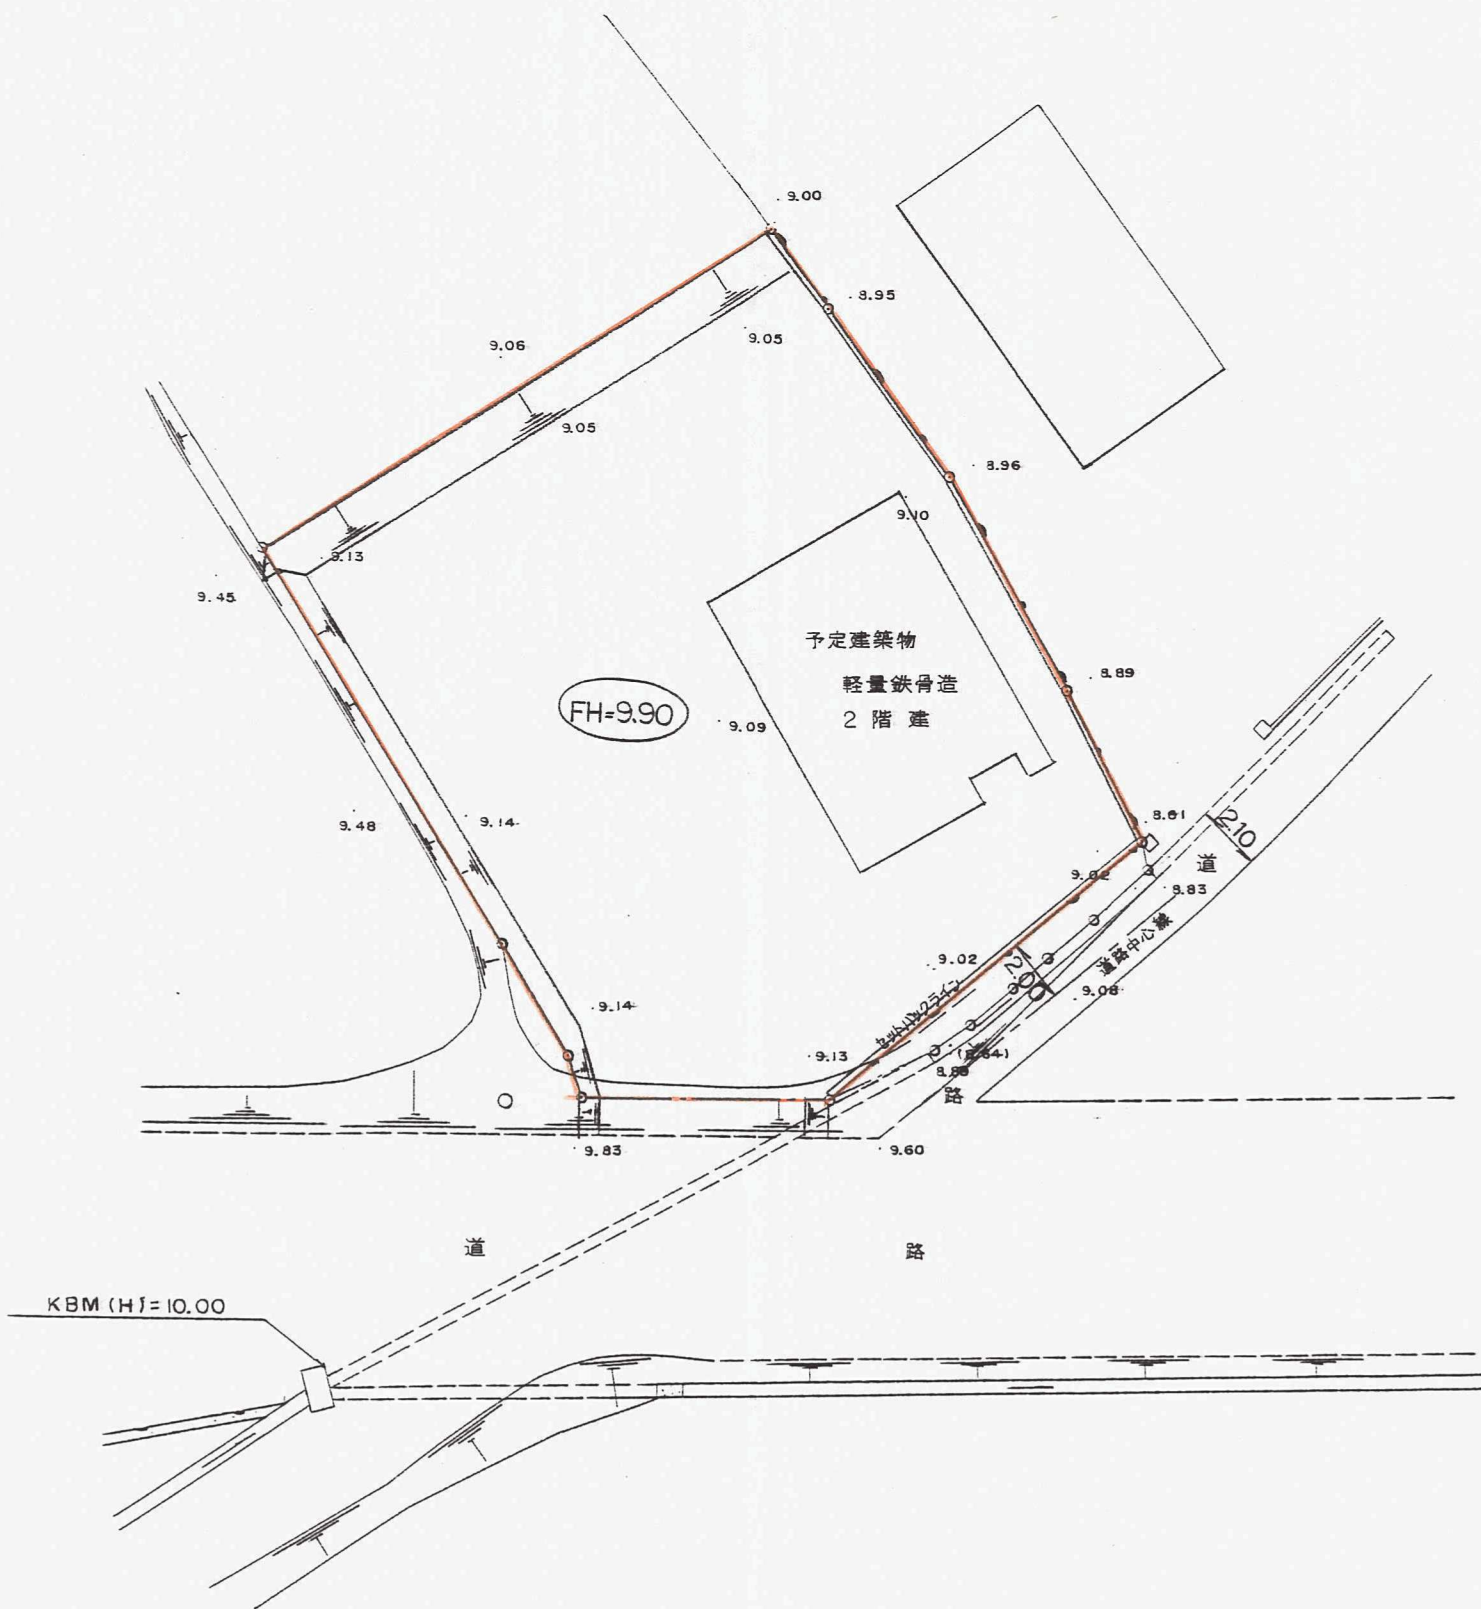


土地利用計画平面図

S=1:250

土地の所在 北九州市小倉南区大字貫字前田

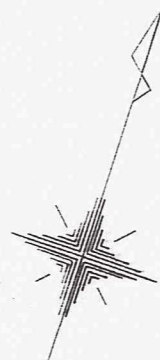

KBM (H)=10.00

北九州市小倉北区木町一丁目7番41-505号
有限会社 明月設計事務所
取締役 明月 照美
TEL 093 (581) 1 8 8 7