


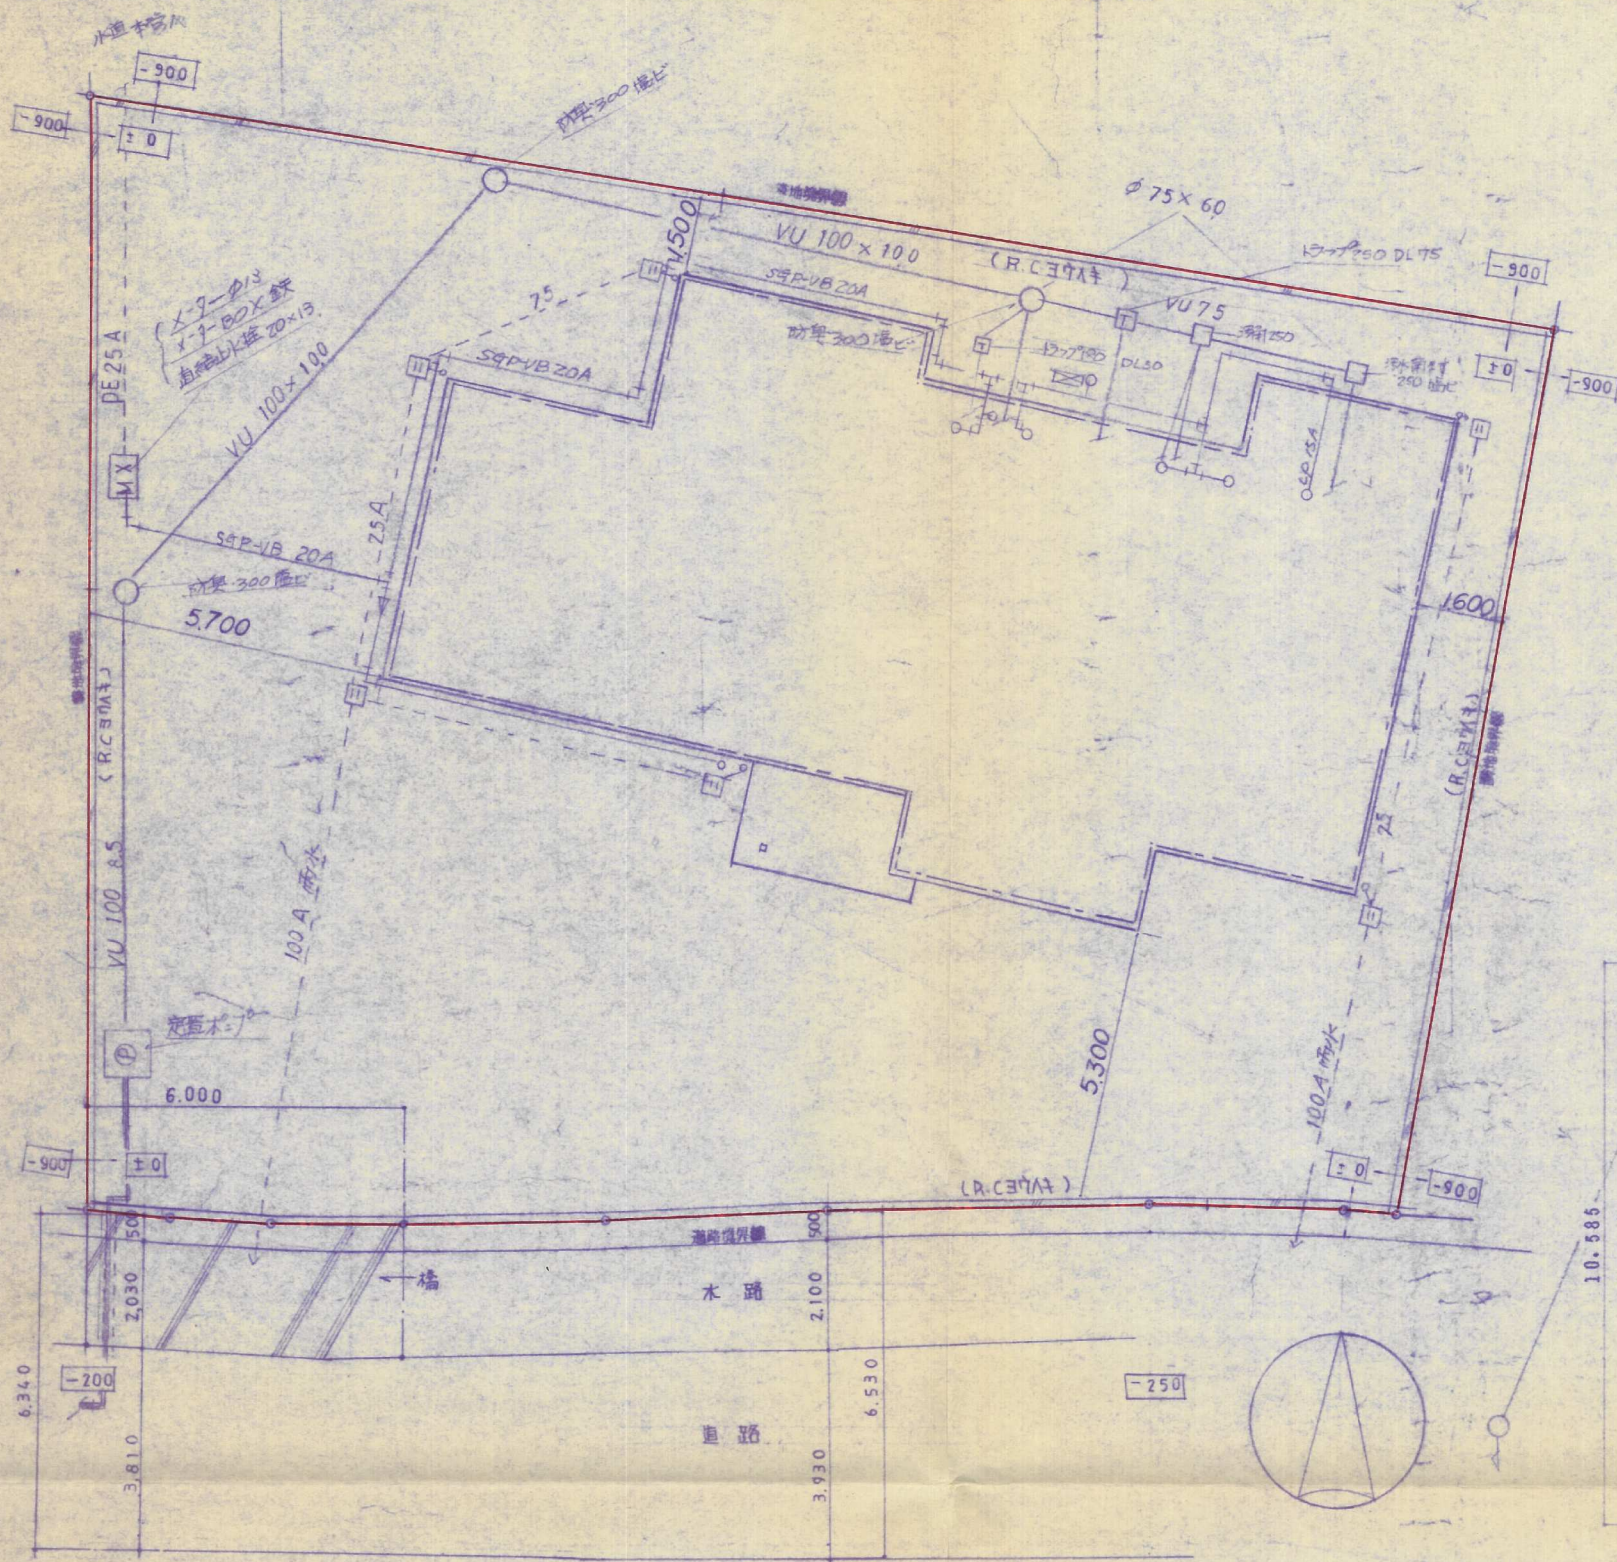

土地利用計画平面図


配置図 S: 1/100

造成計画平面図

給排水計画平面図

但給排水は建築時に施工します。

階	面積	(坪)
1	151.85	(45.93)
延床面積	151.85	(45.93)
建築面積	155.27	(46.96)

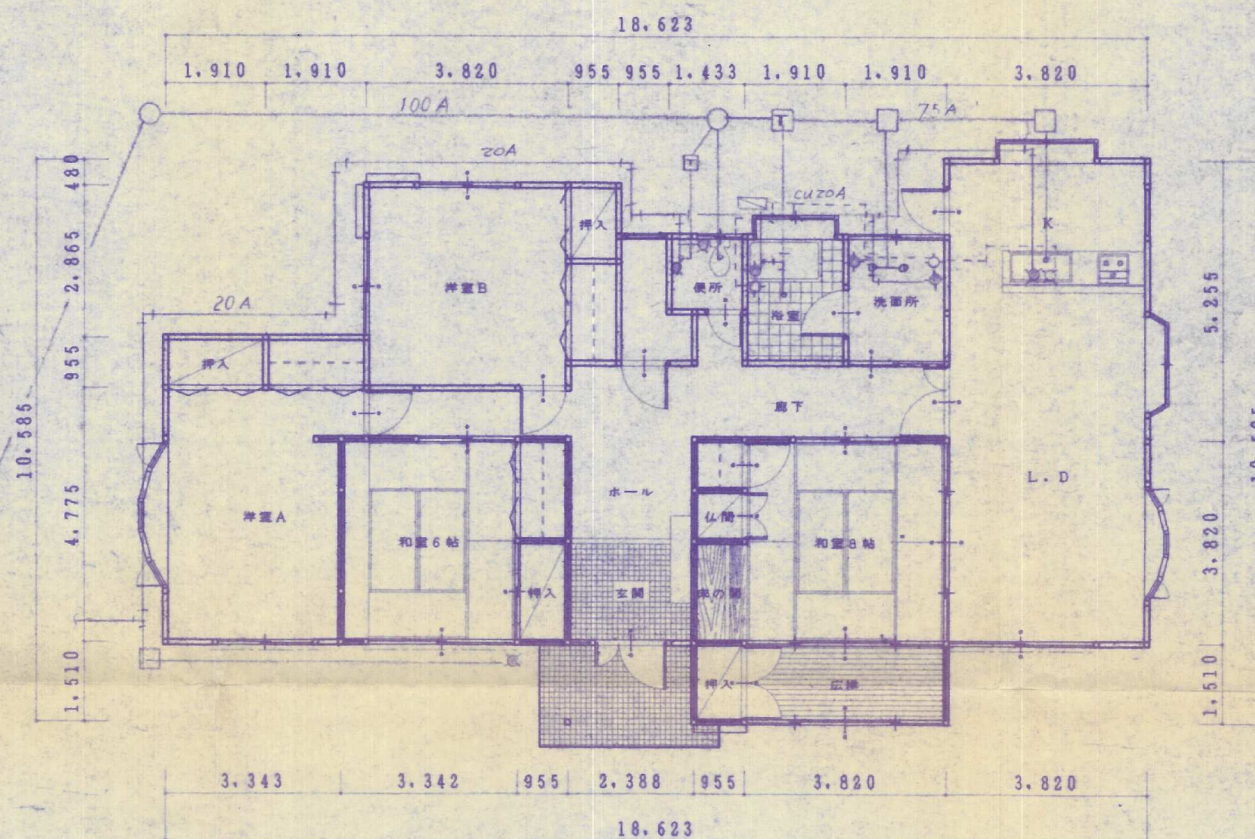

1階平面図 S=1/100

記事	株式会社 東 政敏建築事務所				工事場所			S	工事名 松本邸新築工事		図面番号
	1級建築士事務所登録 号 1級建築士登録37061号				設計者	承認	承認	承認	D 1996. 7. 16.	図名 (配置図, 平面図) 図示	