






敷地面積	
登記簿より	350.68 M ²
1 64×13	= 832
2 34×13÷2	= 221
3 34×14÷2	= 238
4 36×13÷2	= 247
5 117×4÷2	= 819
6 38×12÷2	= 228
7 123×14÷2	= 861
350-3446	= 315.59 M ²

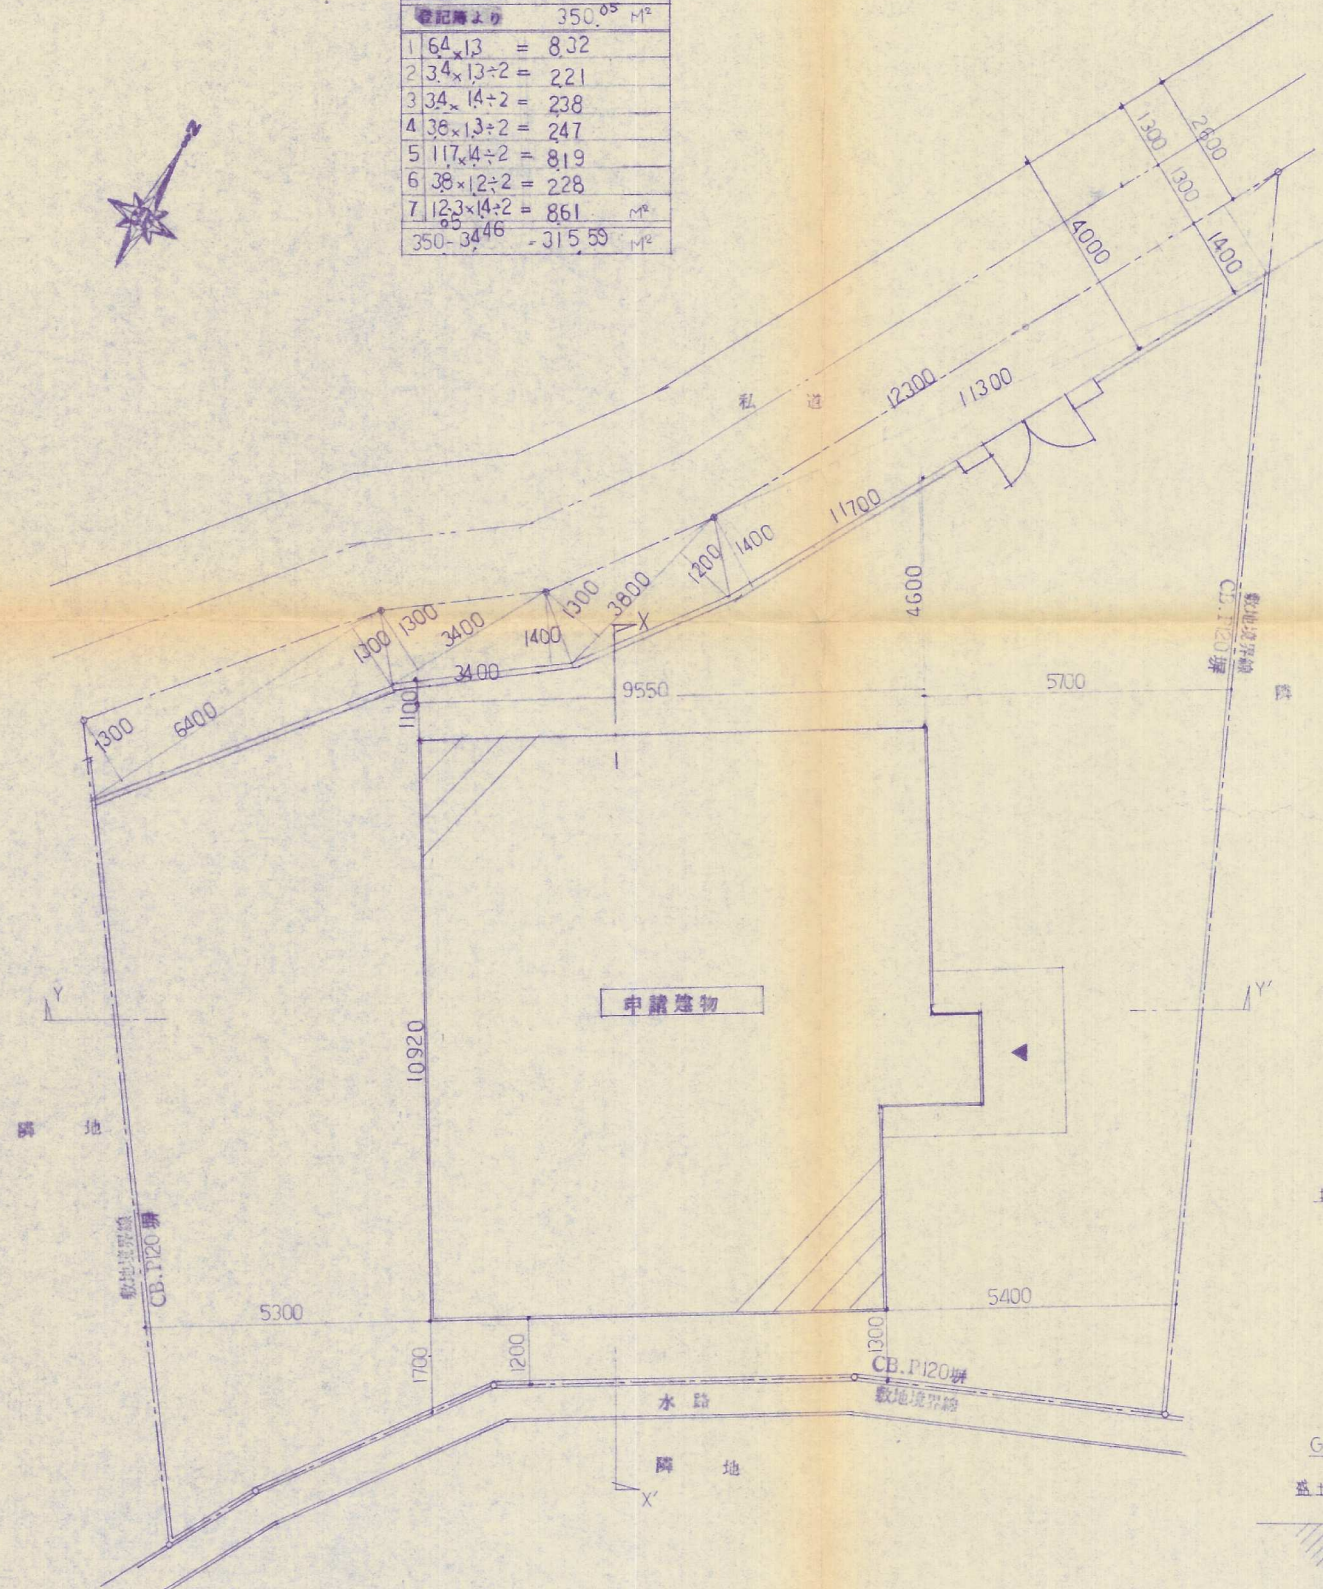


配置図 S=1:100

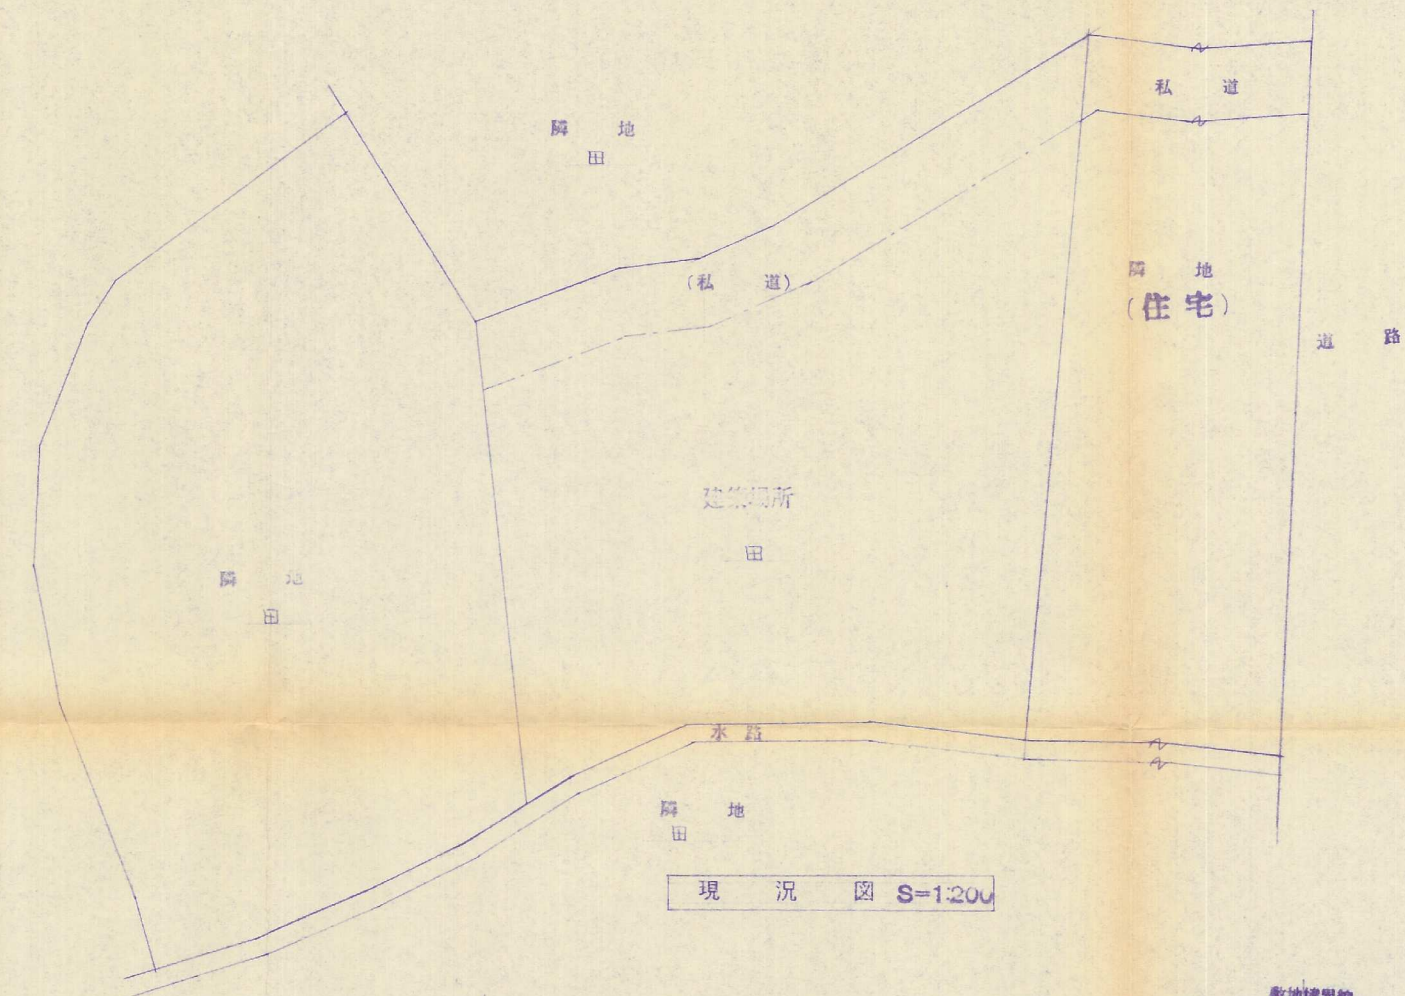

現況図 S=1:200

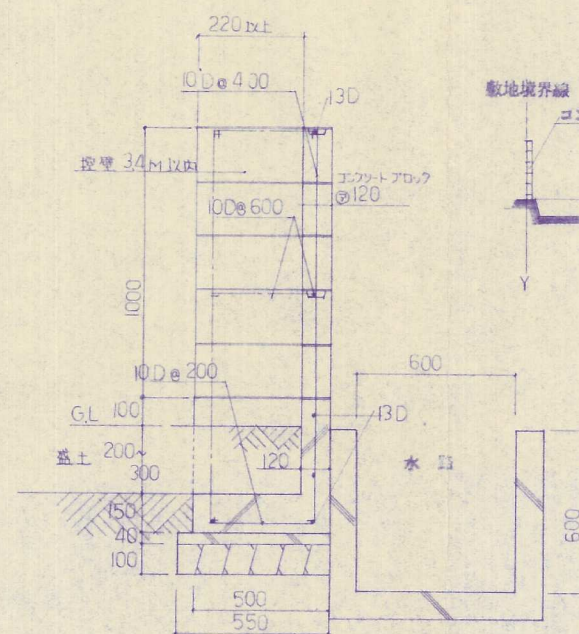

断面詳細図 S=1:20

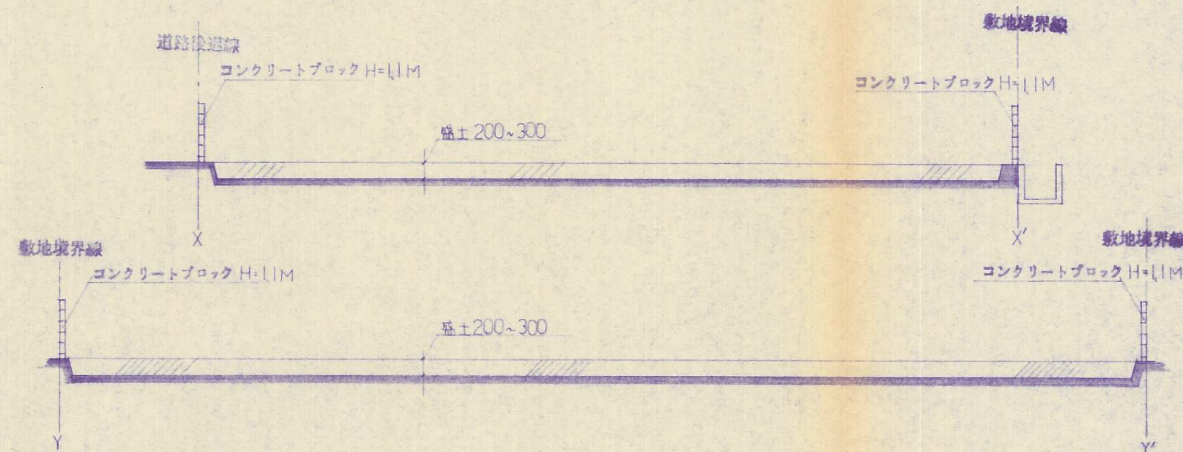

縦横断面図 S=1:200

名称	白井トミエ邸新築工事設計図	年月日	
配置図	現況図	縮尺	S=1:100
断面詳細図	縦横断面図	S=1:20	
一級建築士事務所 福岡県第1-8255号		満井設計建設	NO. 1/2