


造成計畫
排水計畫

$$S = \frac{1}{250}$$

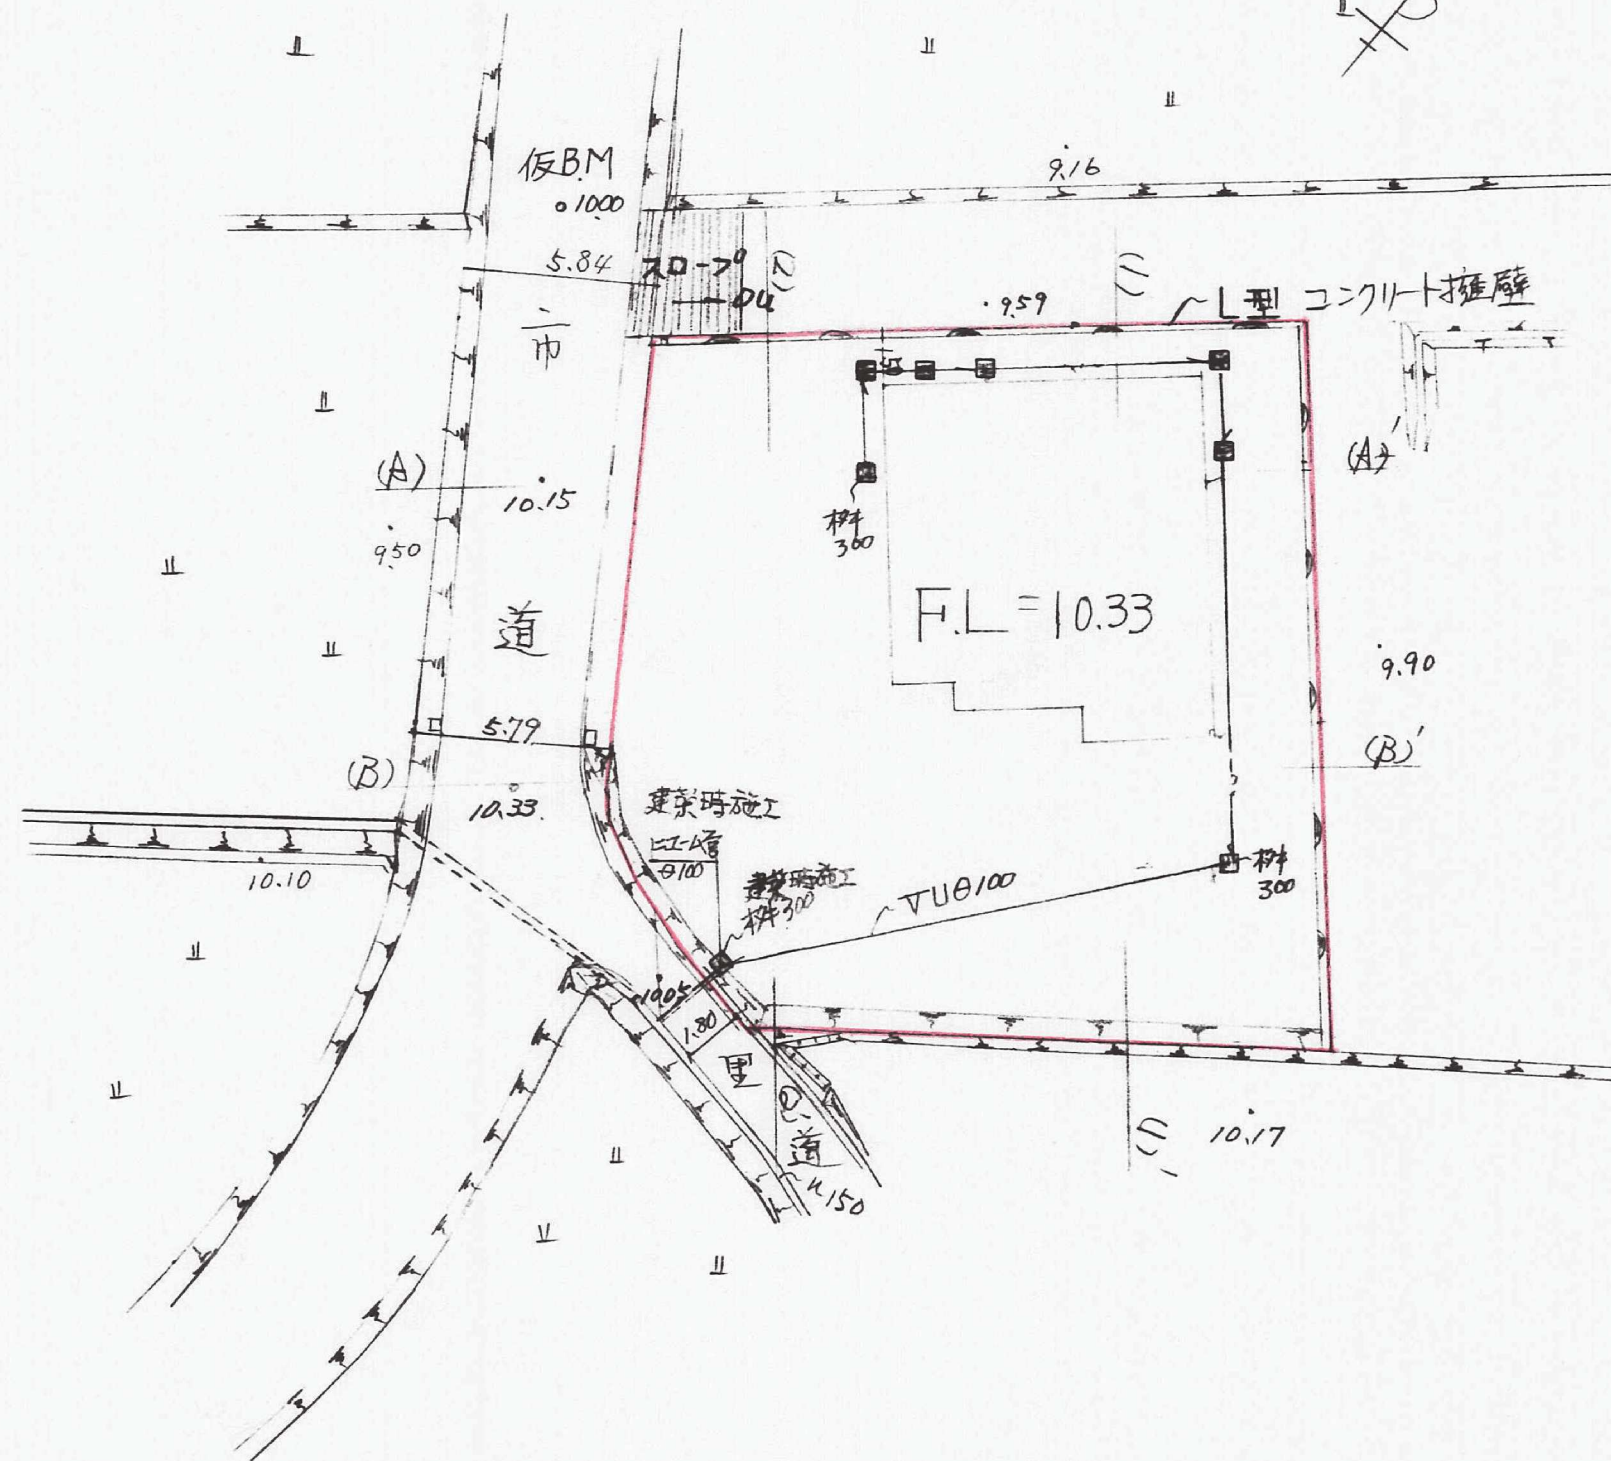

北九州市小倉南区北方二丁目20-1
長松設計事務所
二級土木施工管理技士 長松寛
TEL 921-017