
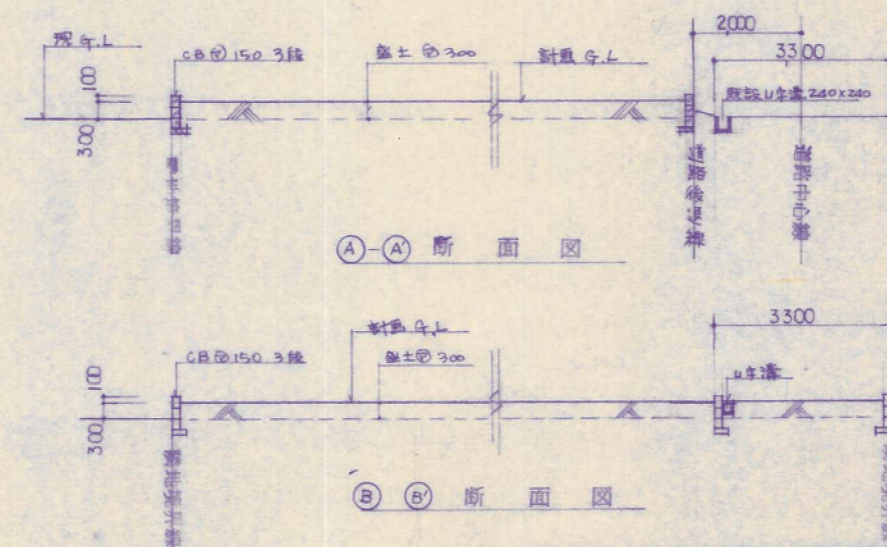


北九州市小倉南区大字費字今号 792-3, 792-4, 440,63 m²

北九州市小倉南区大字費字今号 792-6 222,90 m²

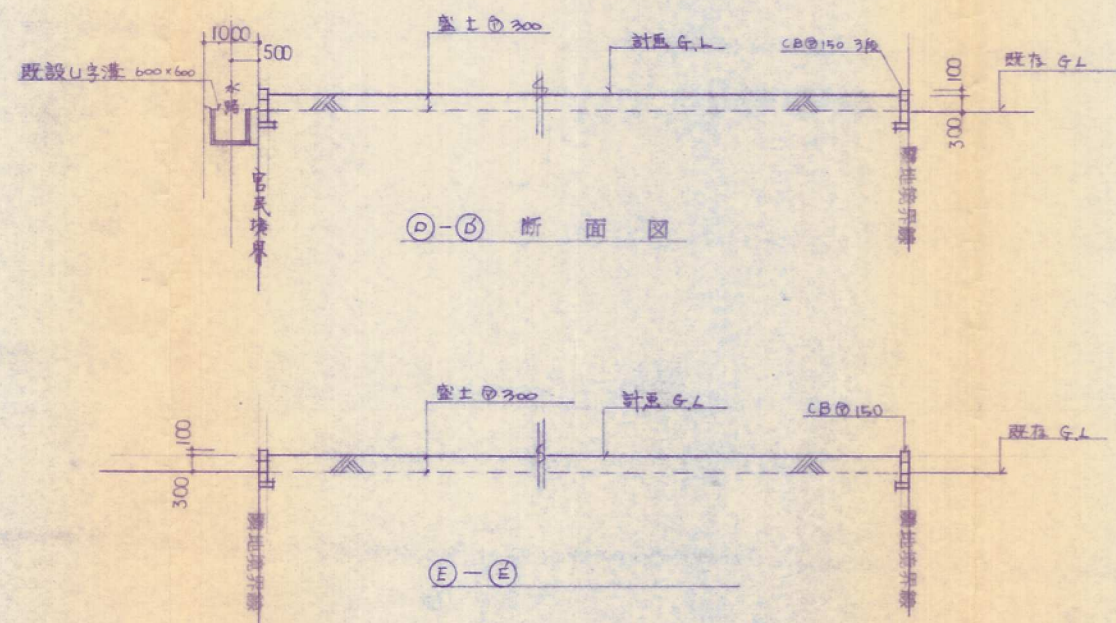

中村急流 山中政江 工事設計図	
図面名 配置図, 断面図	
縮尺: S=1/200 S=1/100	
作成年月日:	
限元 1 級建築士事務所 093-473-8511	
1 級建築士第54419 限元 茂	