


土地利用内訳表

用途	面積 m ²	%	坪	備考
全坪面積	23,596.48	100.00	7,137.9	
基地	3,800.0	16.10	1,149.5	950区画
通路	2,239.7	9.49	677.5	
道路	1,465.49	6.21	443.3	
防火水槽				
駐車場	728.2	3.09	220.3	40台
便所	3.0	0.01	0.9	
塵芥保管場所	9.6	0.04	2.9	
調整池	1,021.0	4.33	308.9	
法面	2,974.10	12.60	899.7	
現況荒地	6,965.95	29.52	2,107.2	
緑地	3,494.55	14.81	1,057.1	
未利用地	894.89	3.80	270.7	

樹高 5.0m以上 ピッチ 5.0m以内

墓所及び道路標準断面図
AS=1:100

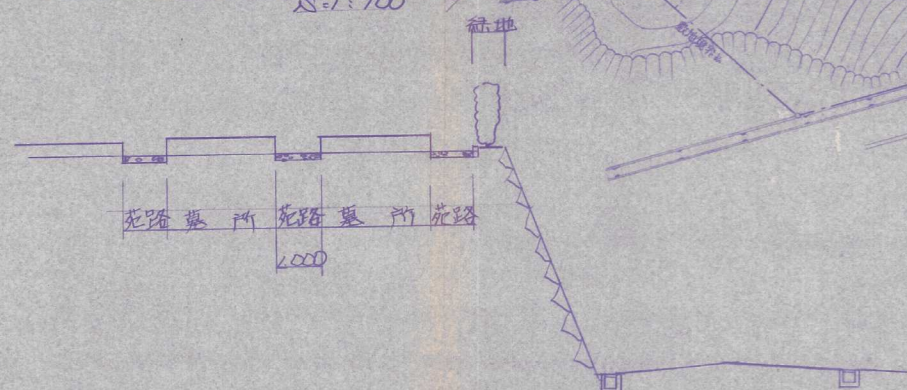

第1工区完了

図面番号	6	縮尺	1:500	設計年月日	
設計者	(963) 3883 三和建設株式会社				