
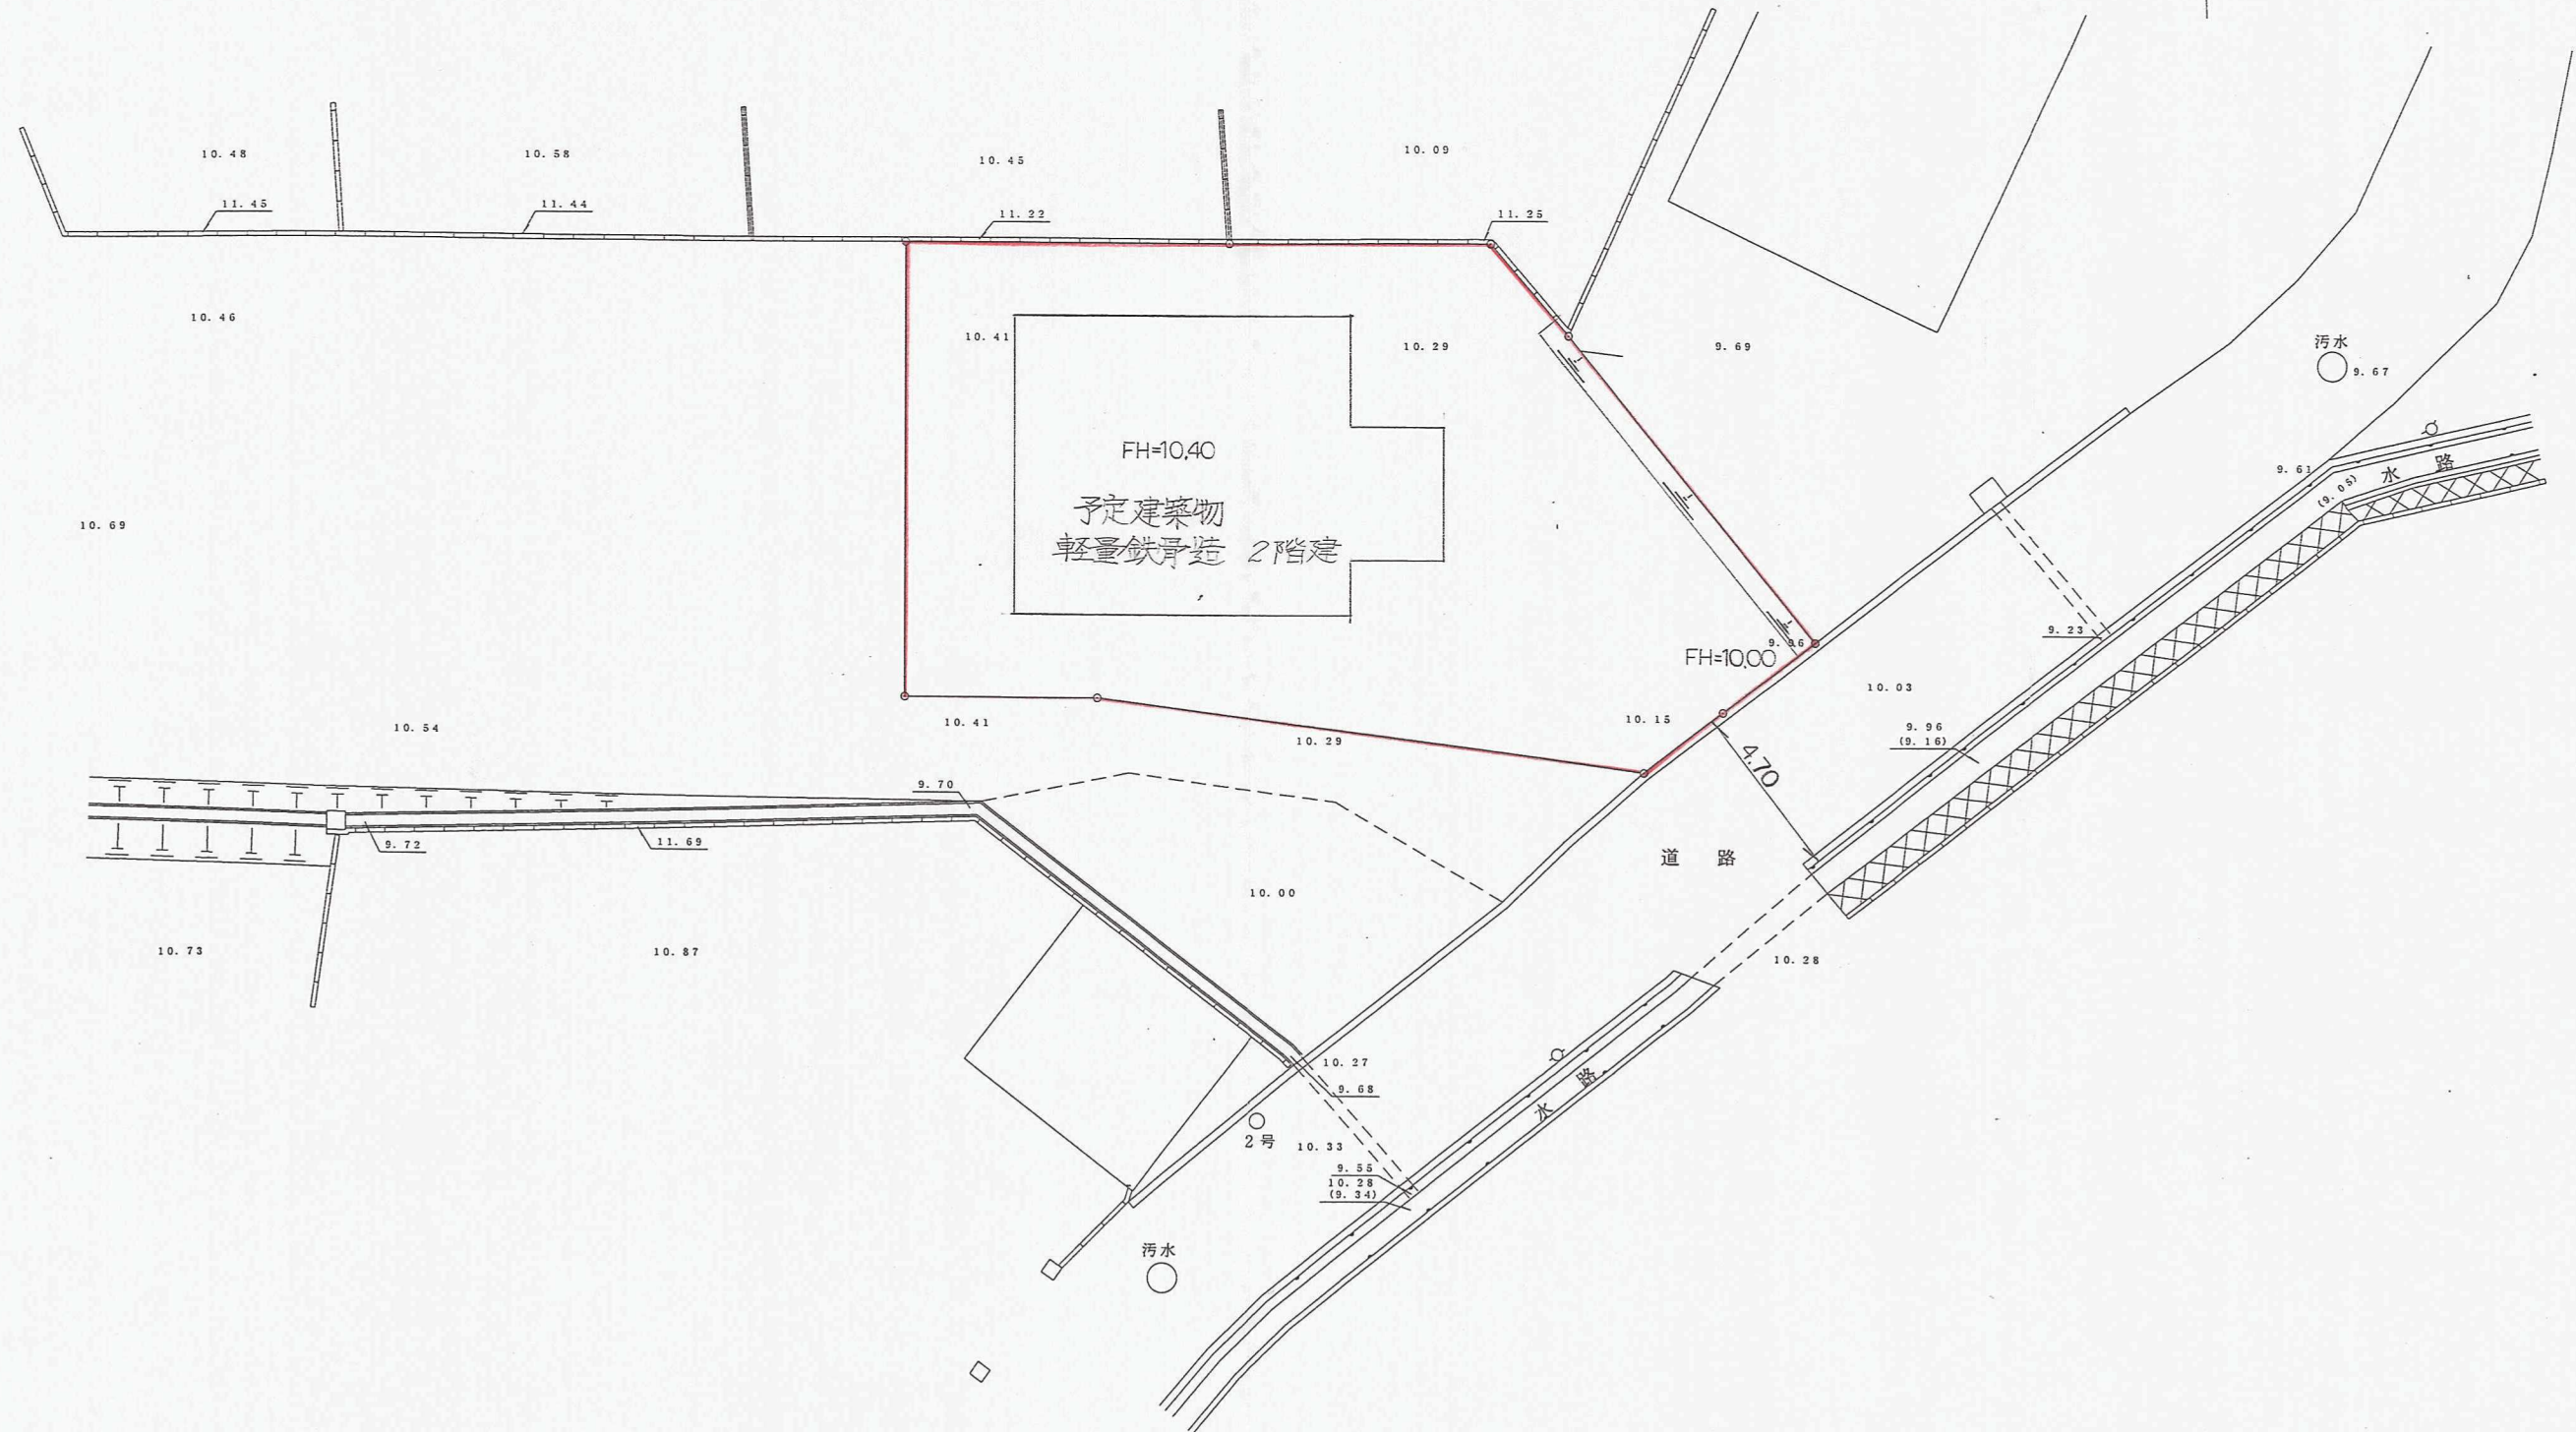


# 土地利用計画平面図

S=1:200

土地の所在 北九州市小倉南区横代南町一丁目

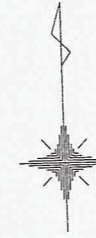

北九州市小倉北区木町一丁目7番41-505号

有限会社 サンユー測量設計事務所

明月照美