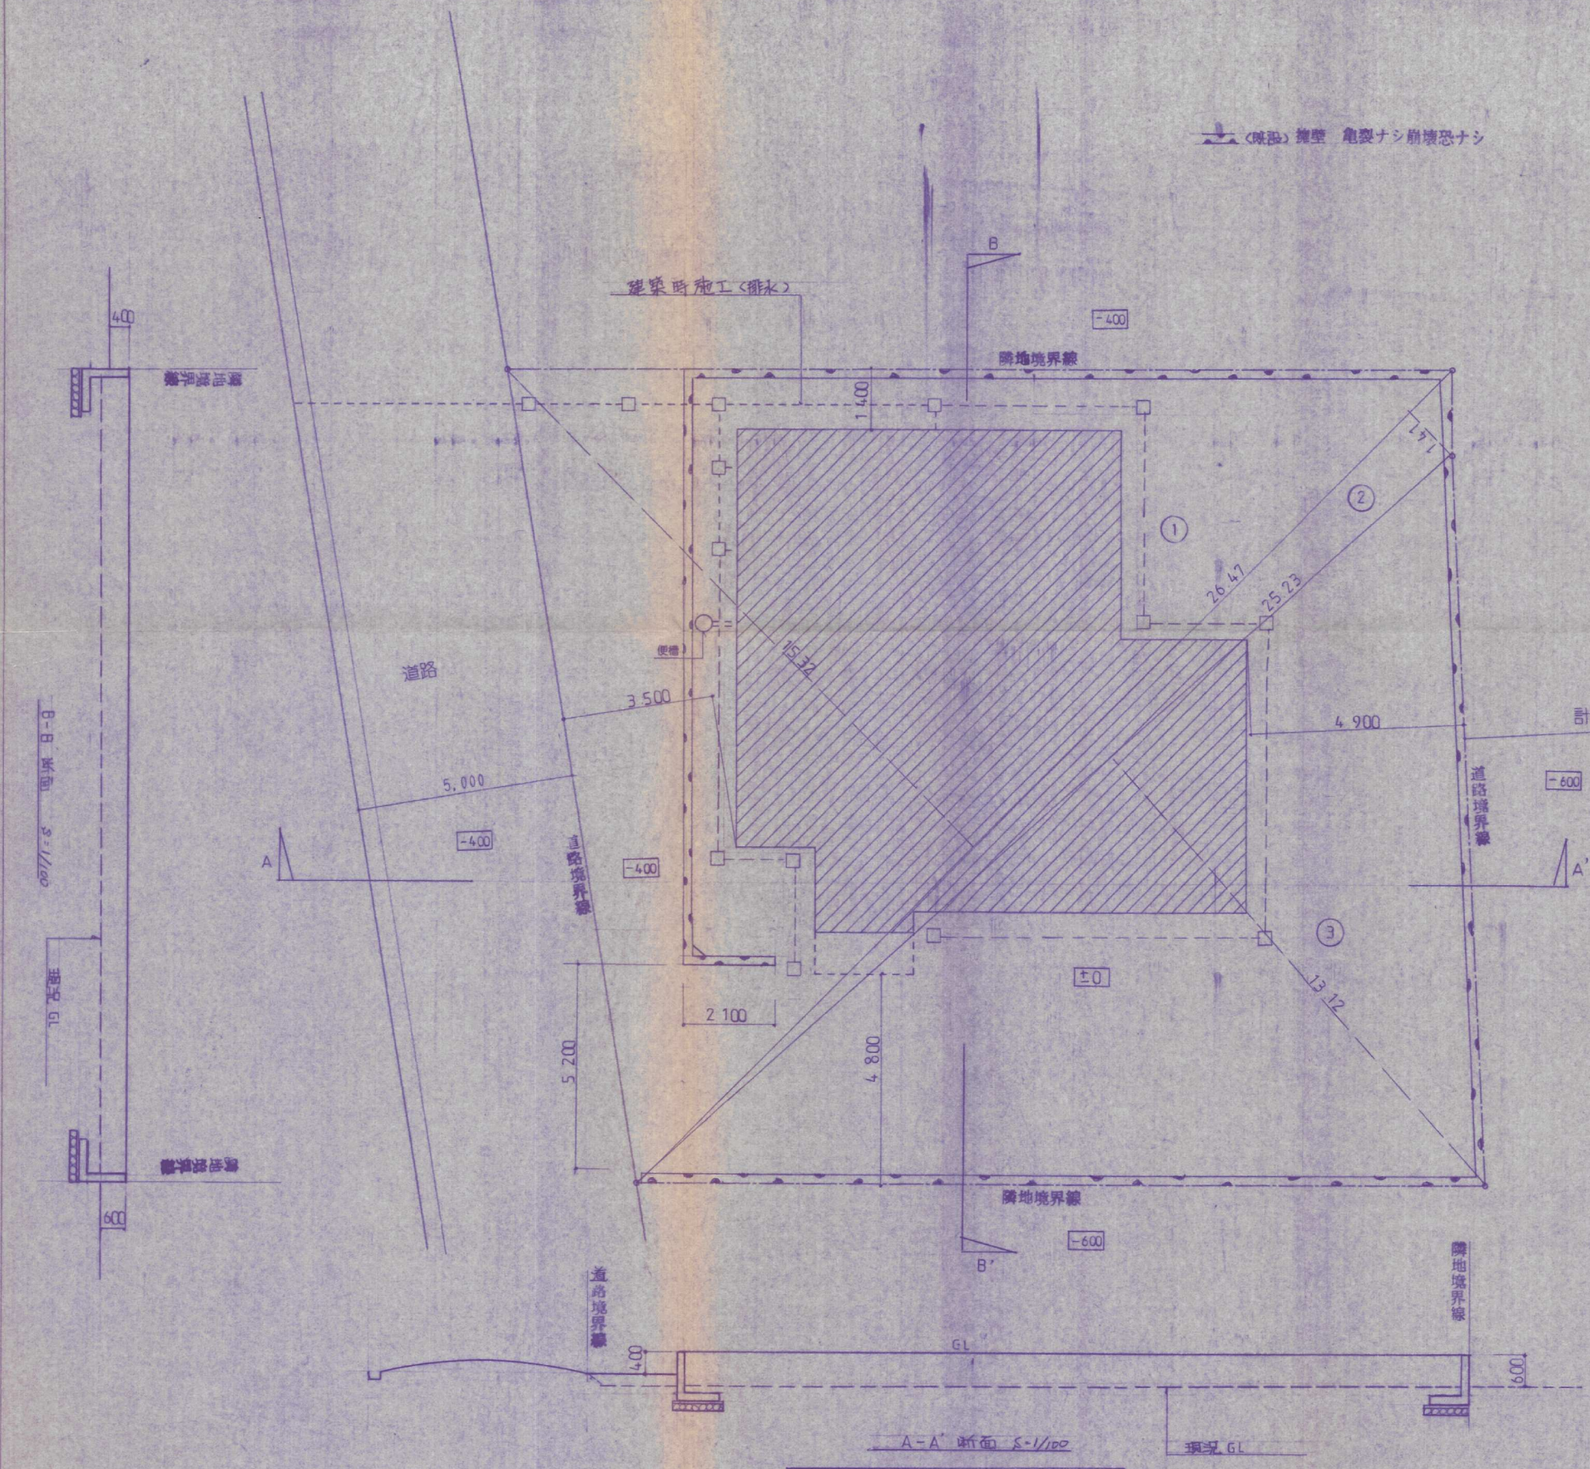

敷地面積 求積表			
1	26.47	15.32	405.5204
2	26.47	1.41	37.3227
3	25.23	13.12	331.0176
合計			773.8607
二除			386.93035

面積表		
敷地面積	386.93	M²
建築面積	115.84	M²
一階面積	113.67	M²
二階面積	36.48	M²
合計	150.15	M²
建ぺい率	29.93	%
容積率	38.80	%

排水施設計画平面図

土地利用計画図・造成計画平面図・造成計画断面図 S=1/100

工事名	小山邸新築工事	作成 8 年10月
図面番号	図面名 配置図	
	縮尺 S=1/100	

(有) 富松一級建築士事務所 1級建築士登録 第84
北九州市八幡西区三ケ森2丁目1-8 TEL (093)611-4792 富松

8-23