


開発者	安本哲三		
開発区域 の地名	北九州市小倉南区上吉田五丁目 642番1		
図面 種別	土地利用計画図 排水計画平面図		
図面番号	縮 尺	設計年月日	
	1 : 250		
設計者	(963) 3351 三和技建(株)氏名		

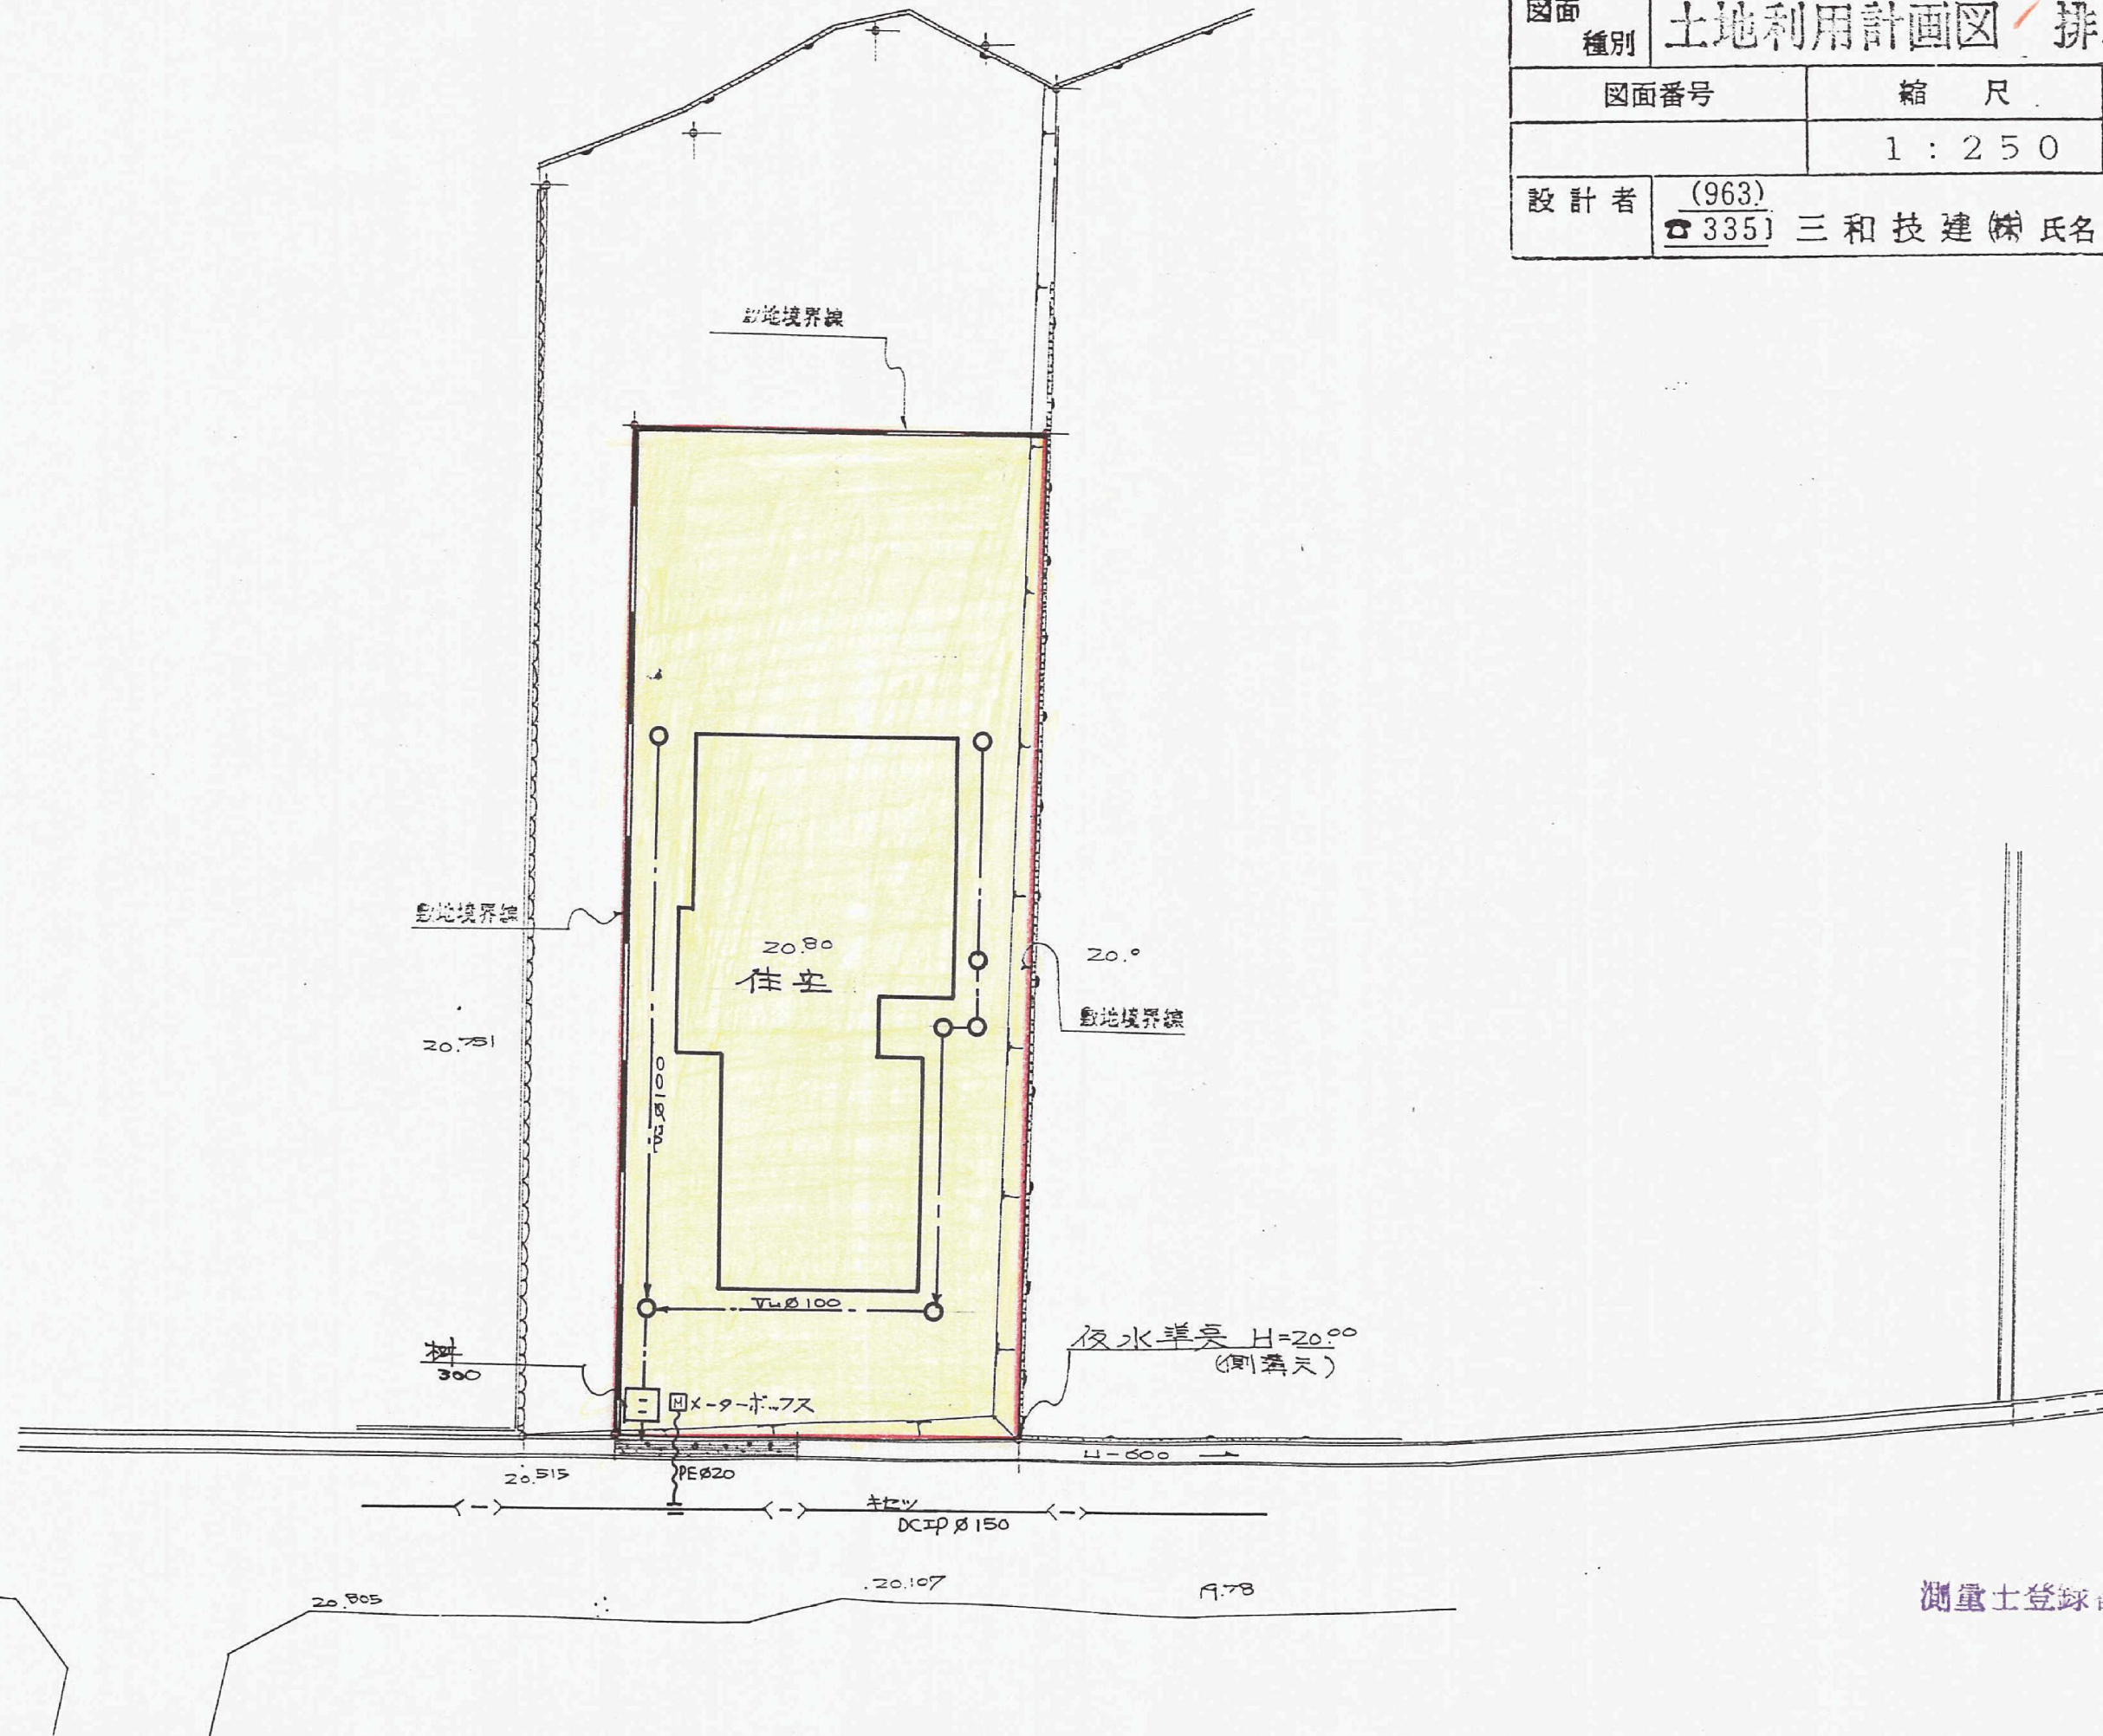

測量士登録番号 第354-3532
久永一