



竣工平面図

$$S = \frac{1}{200}$$

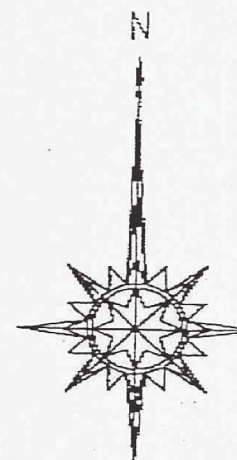

地	番	地	積
2381-3			352.98 m ²
2379-2			43.83 m ²
合 計			396.81 m ²

開発面積(396.81 m² - 2.79 m²) 394.02 m²

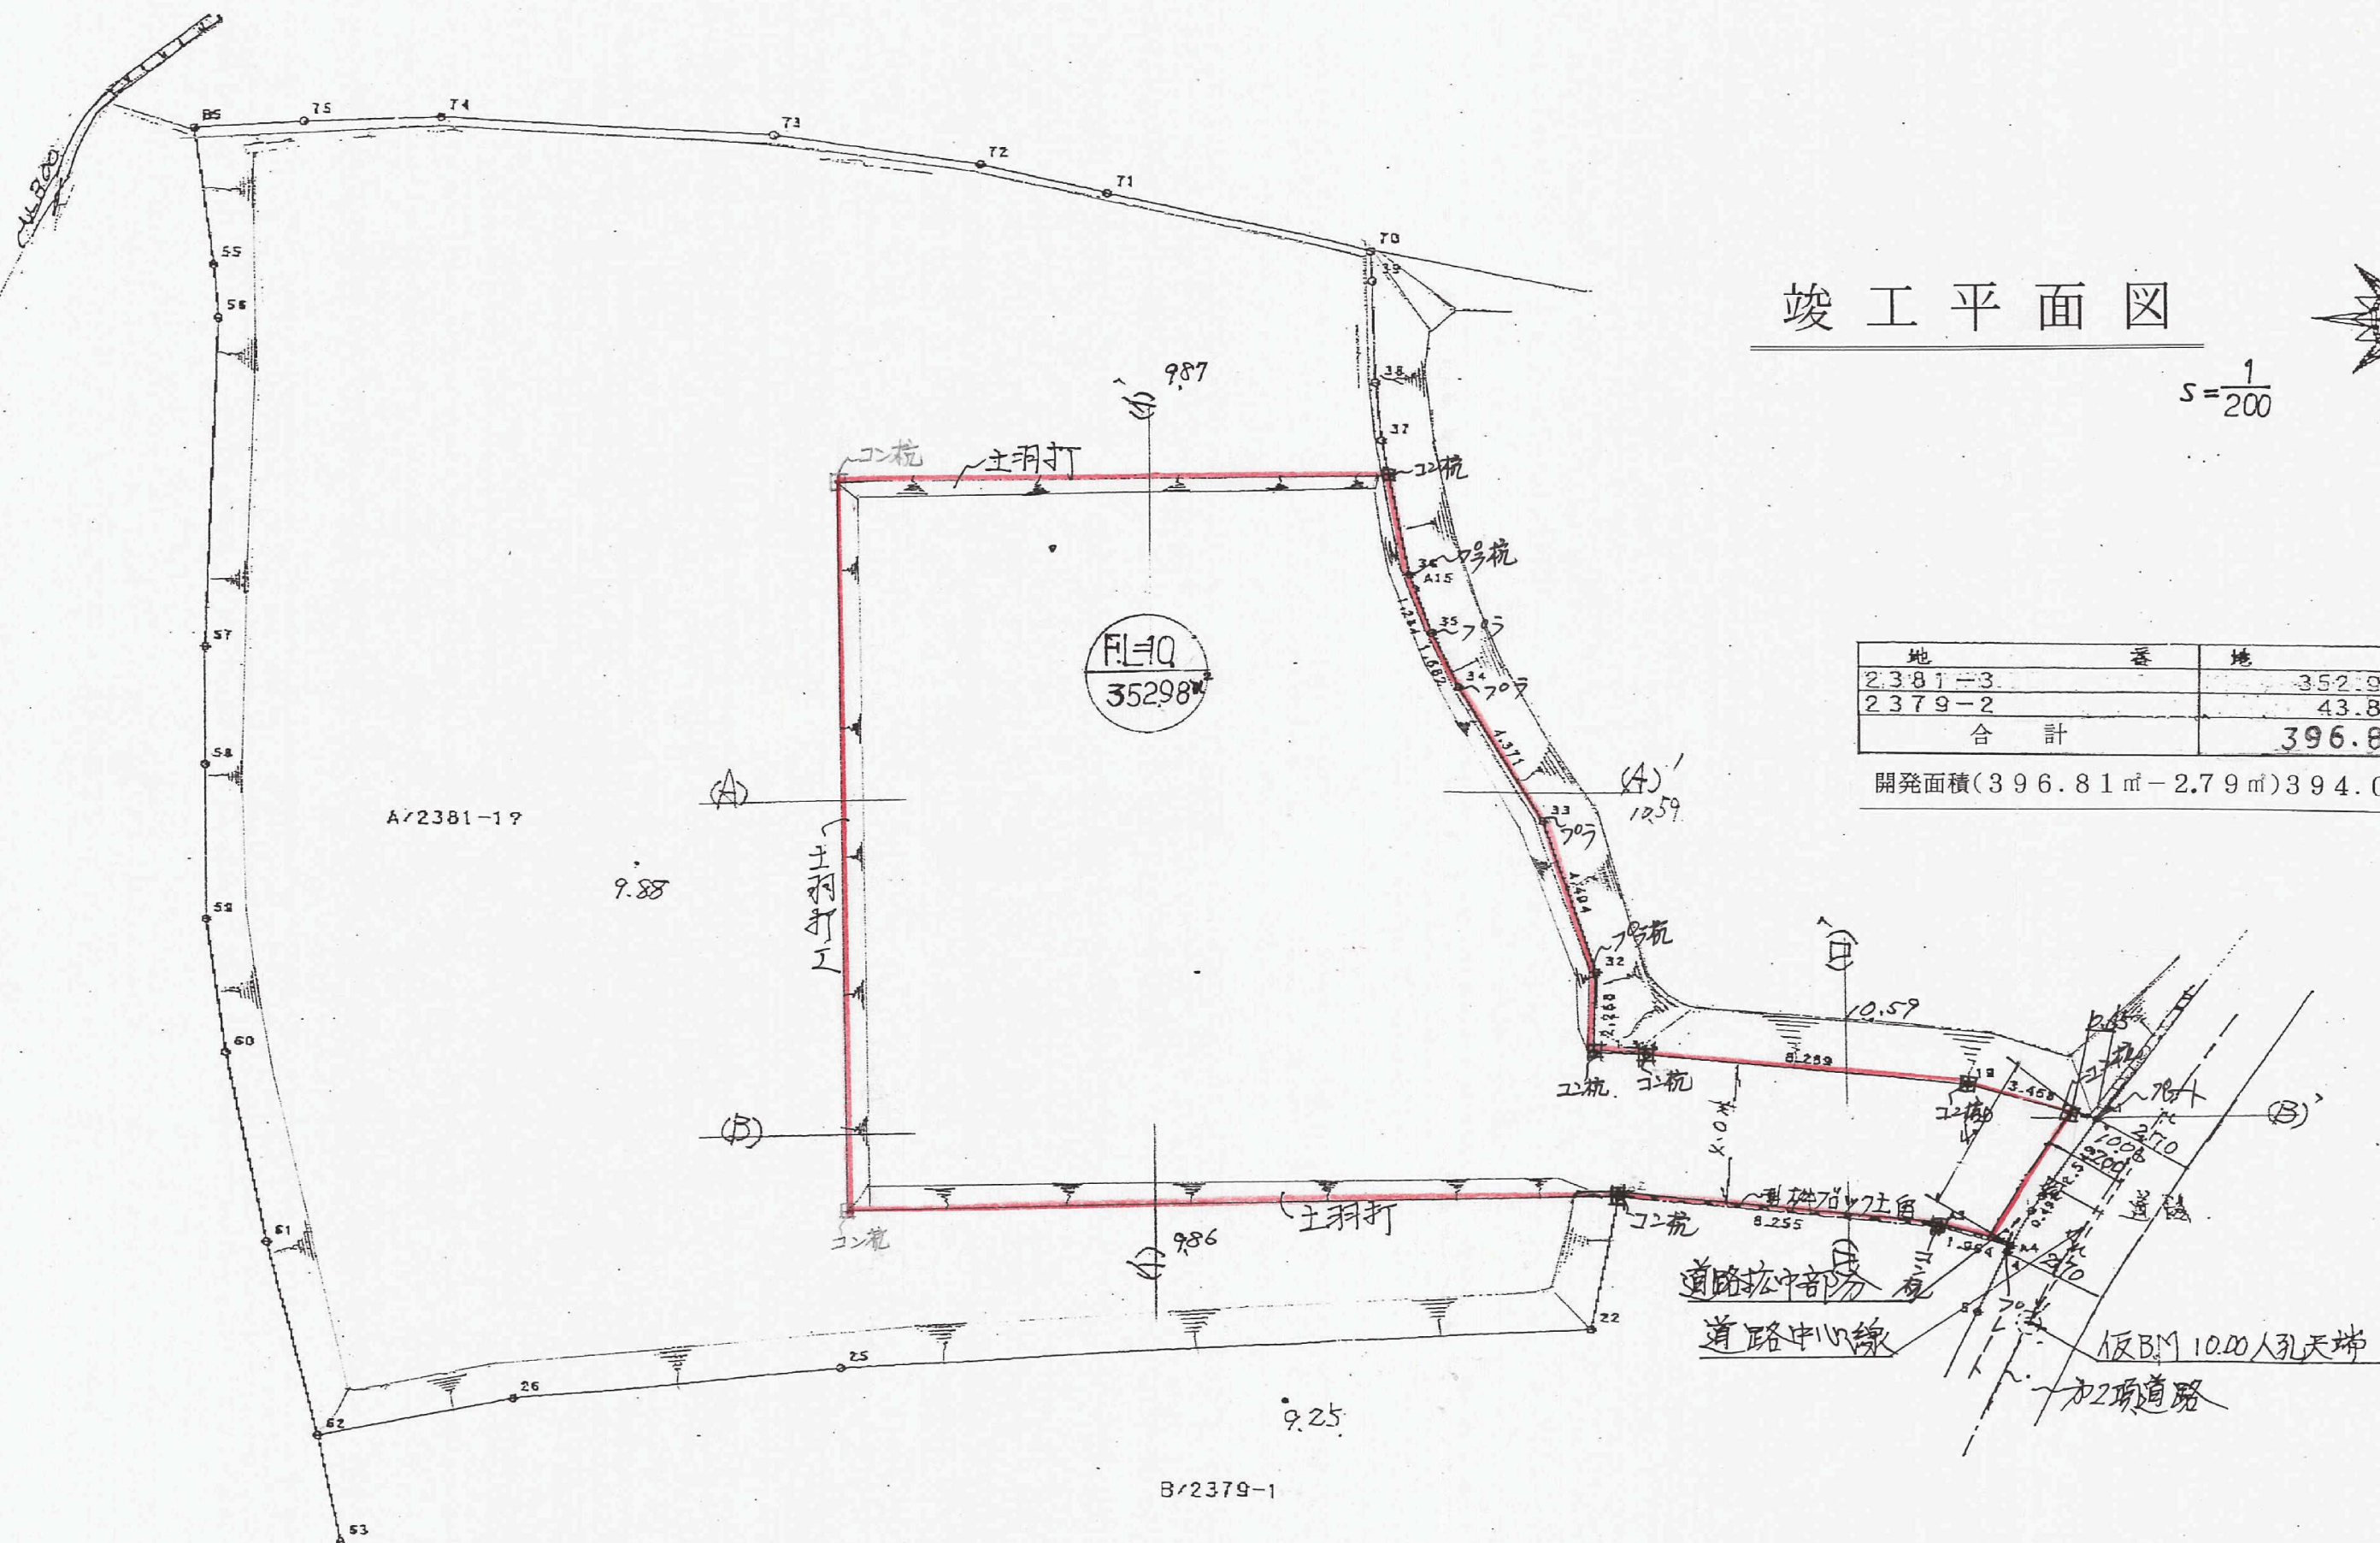

北九州市小倉南区北方二丁目20-1
 長松設計事務所
 二級土木施工管理技士 長松 寛
 TEL 921-0112