
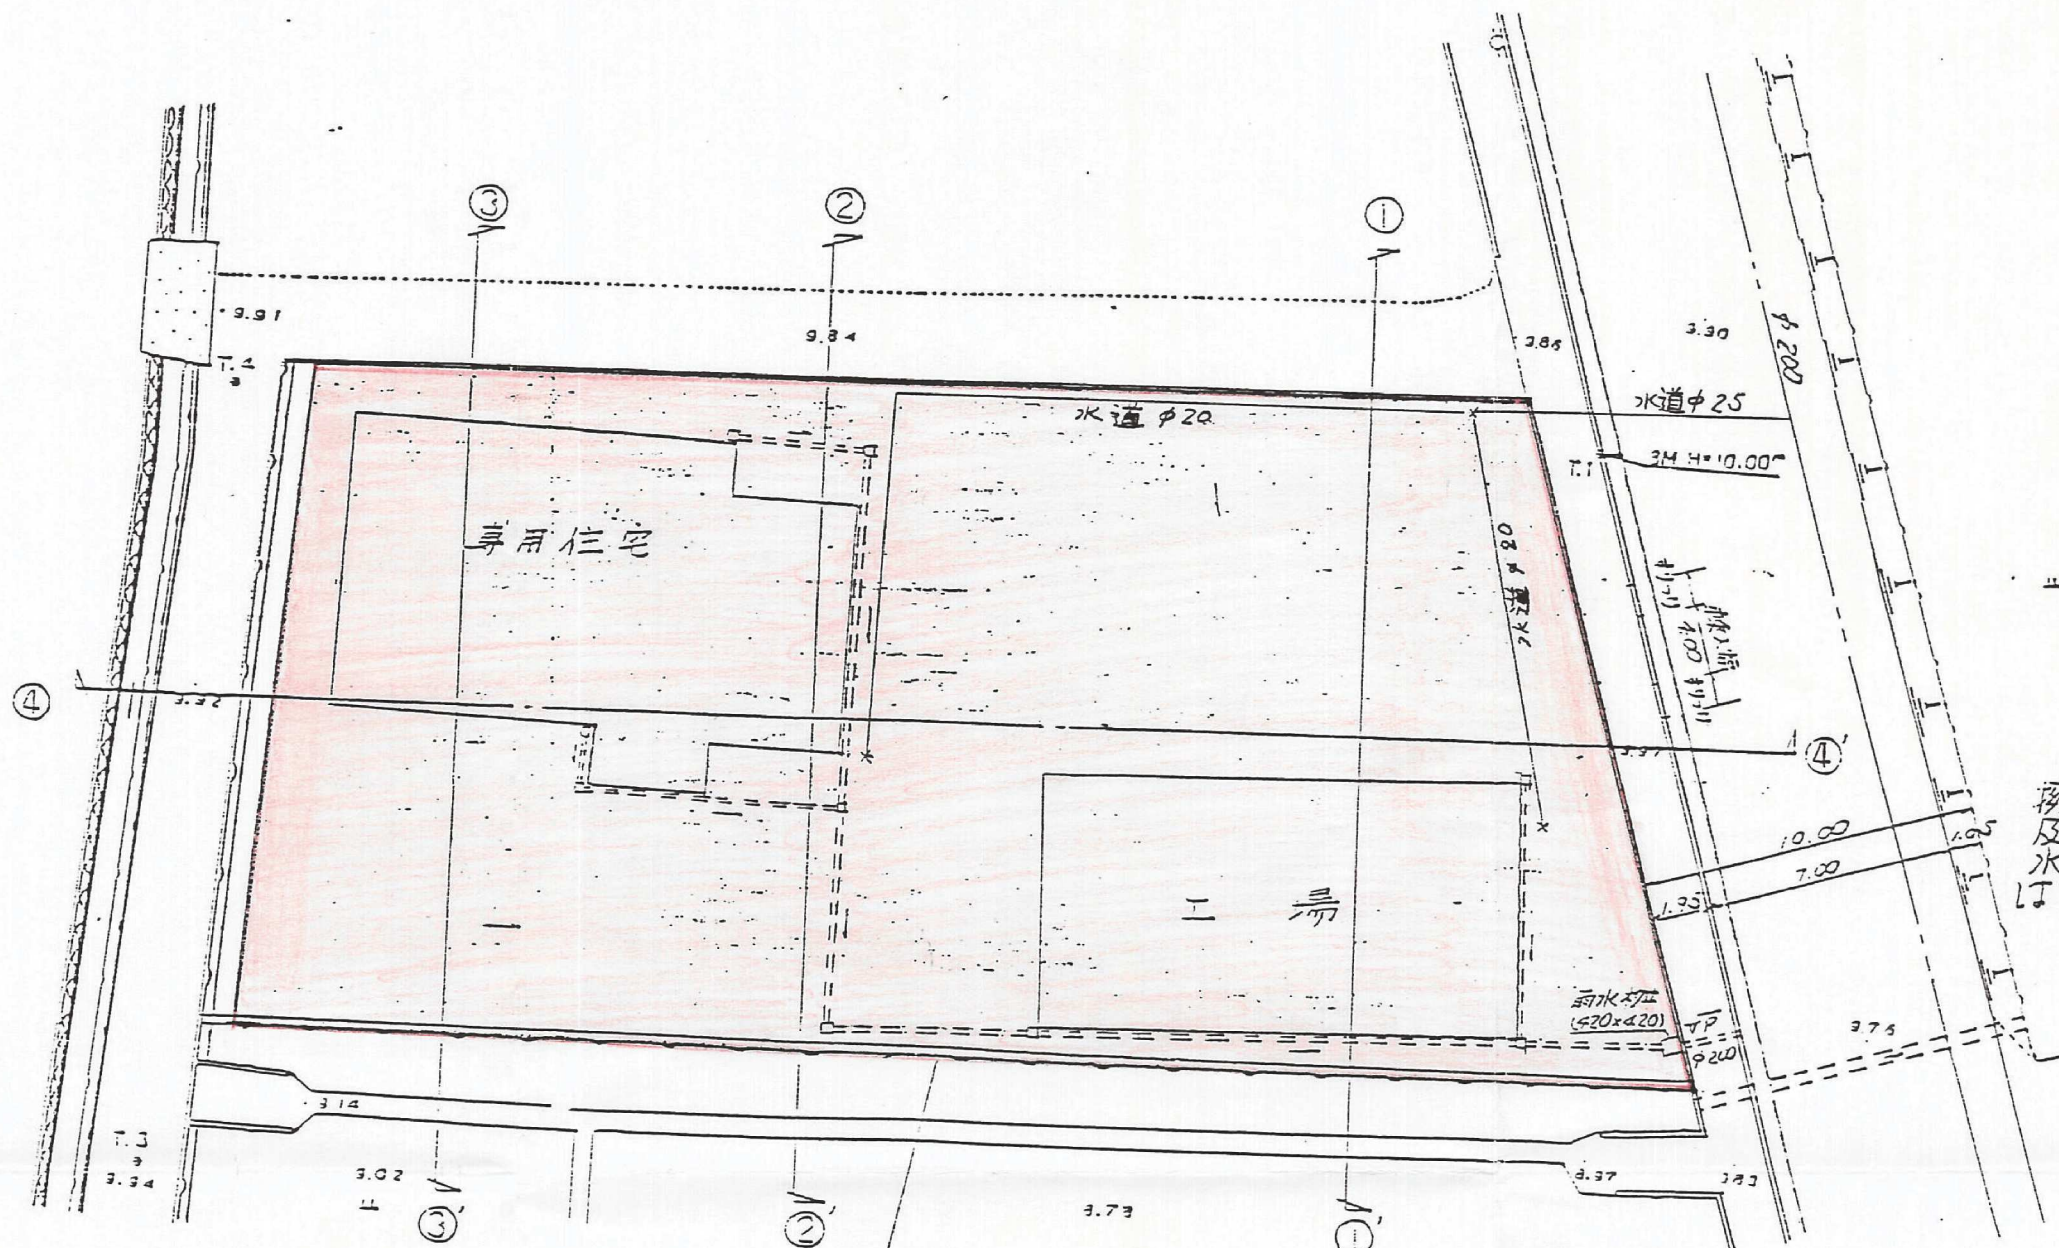


竣工平面図 (申請地)

S = 1:250

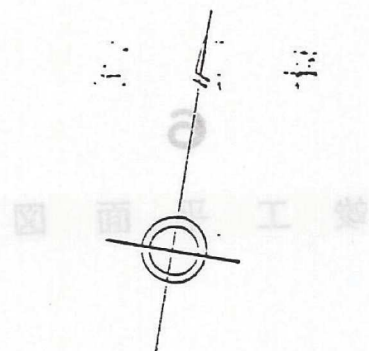

擁壁以外の雨水管
及び水回り、車入れ、
水道工事等の施工
は建築時に行ないます

L型擁壁
L = 40.6 m

北九州市小倉北区空町1丁目6番

土地家屋
調査 濱 永 弘

電話 581 - 7 1