



## 竣工平面图

$$S = \frac{1}{200}$$

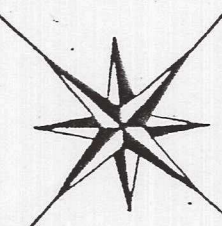

U型側溝(U150) L=61.2m

## 耕地改良区域

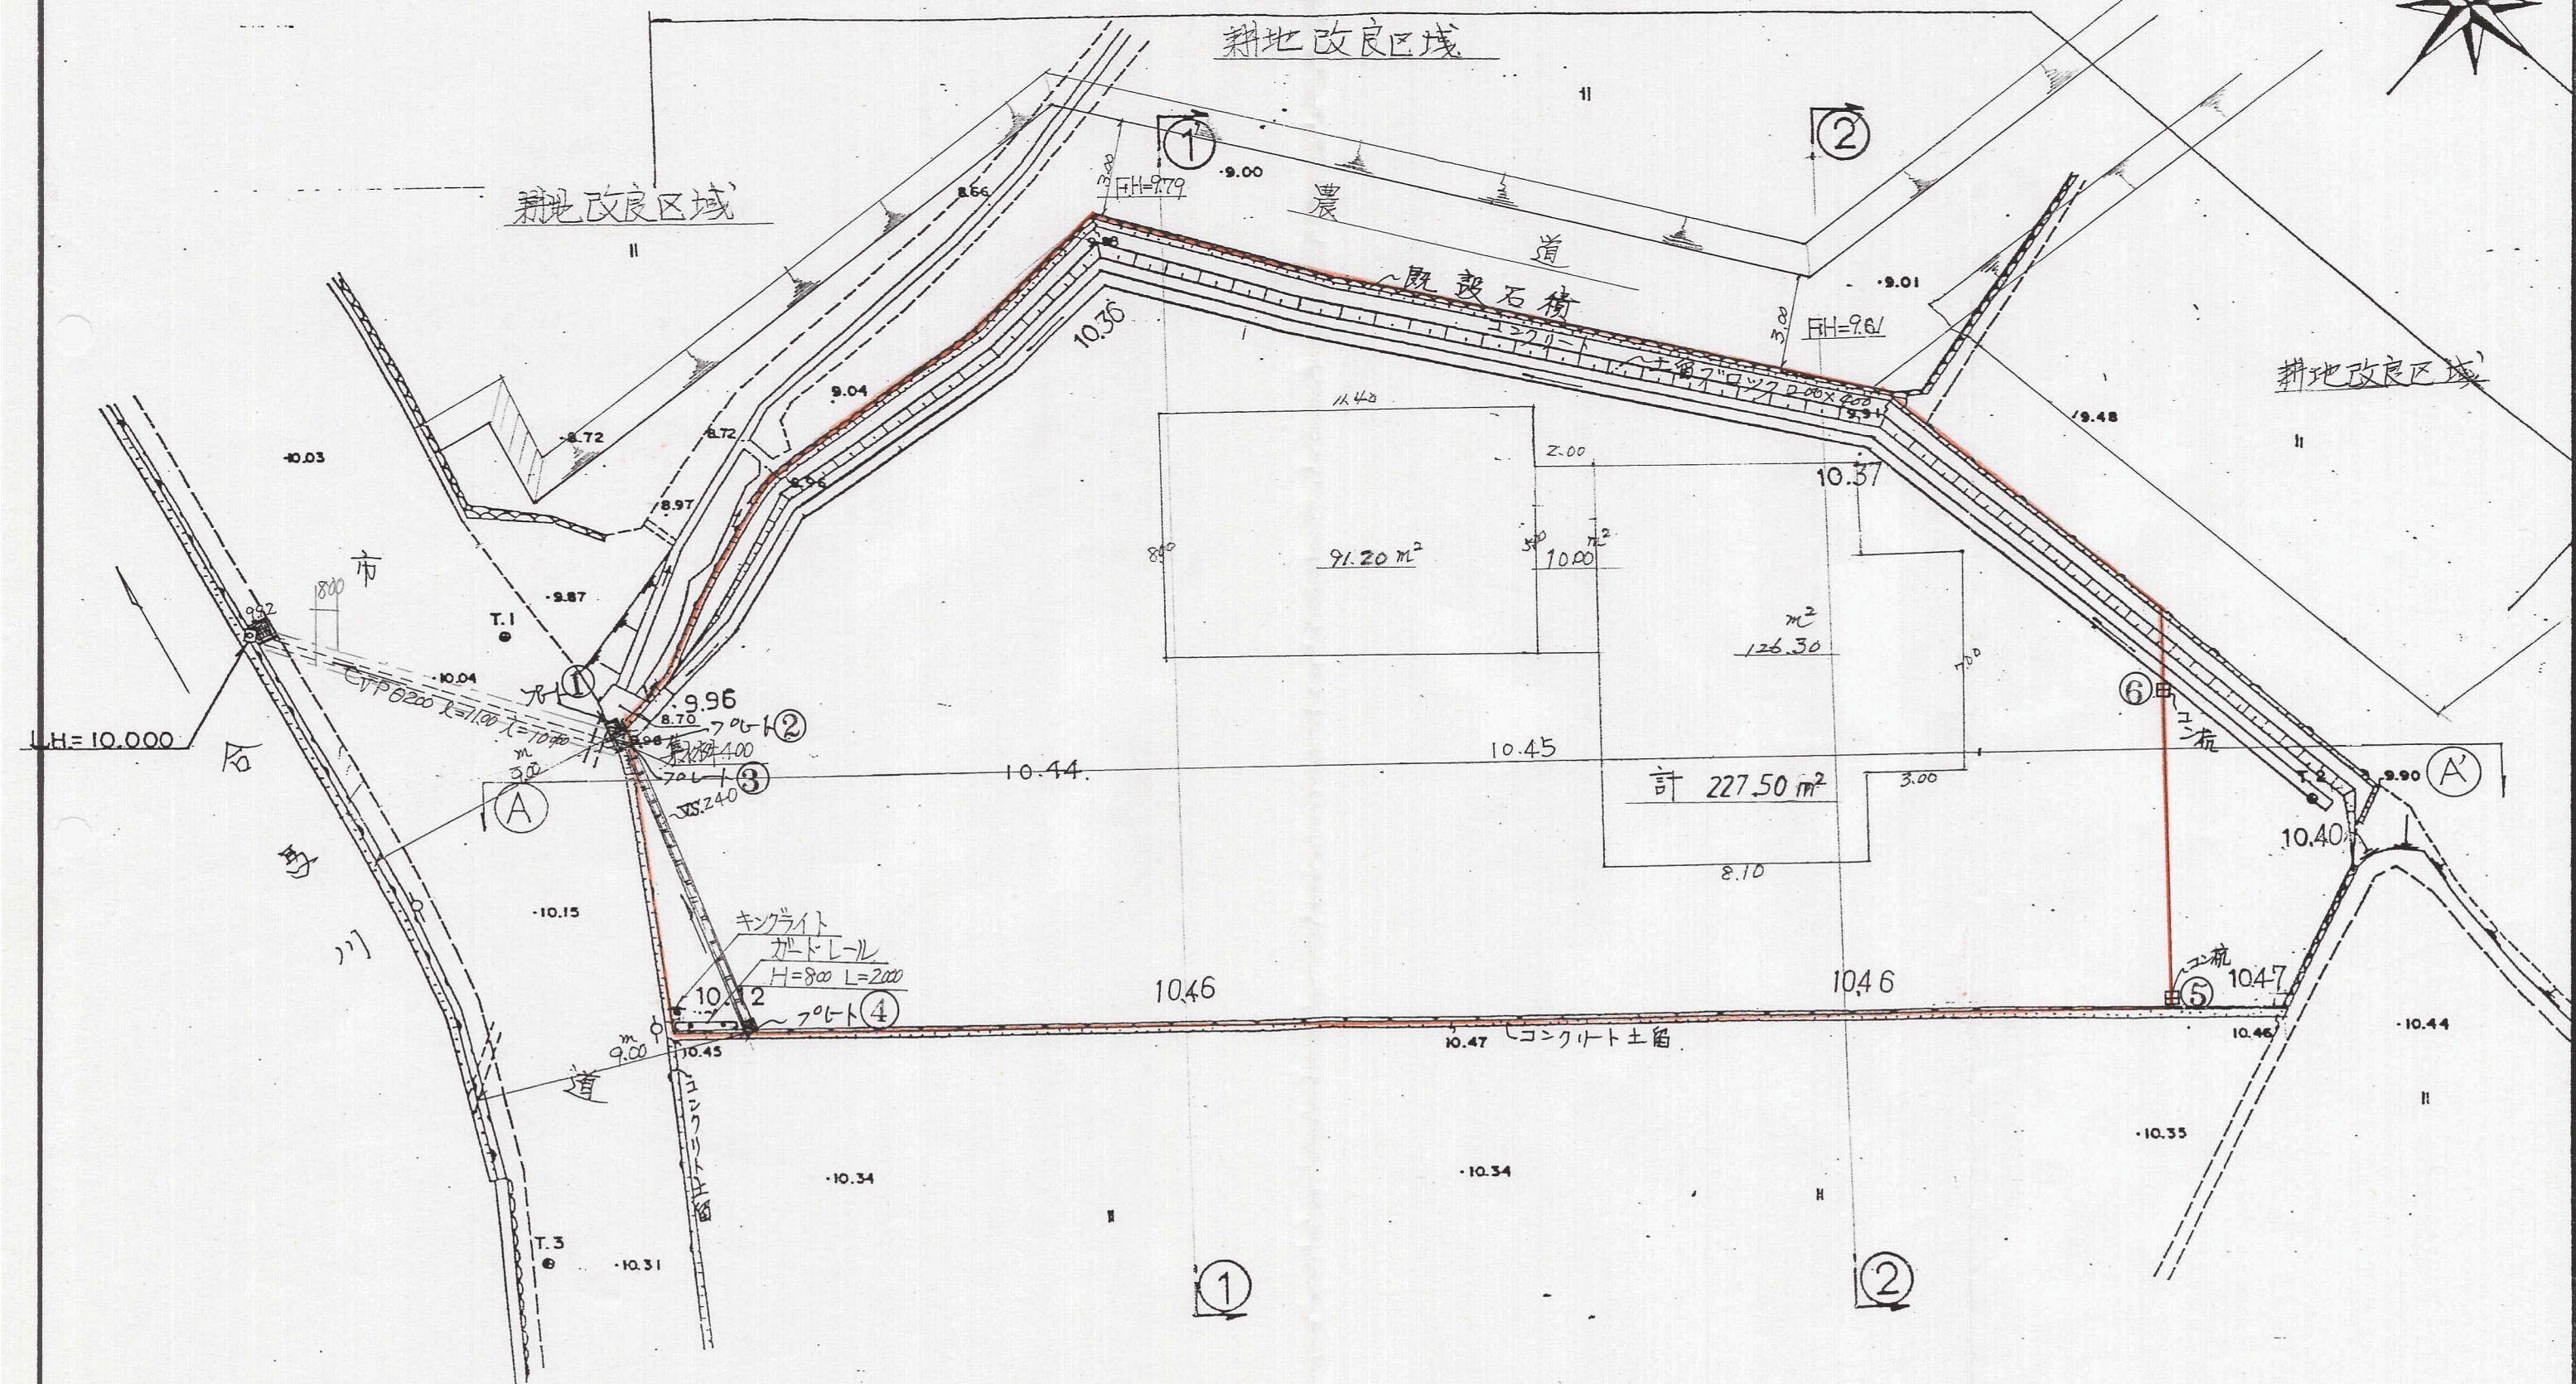

北九州市小倉南区北方二丁目20-1  
長松設計事務  
二級土木施工管理技士 長松寛  
TEL 921 - 0111