


配置図・現況図・土地利用計画図 1:250

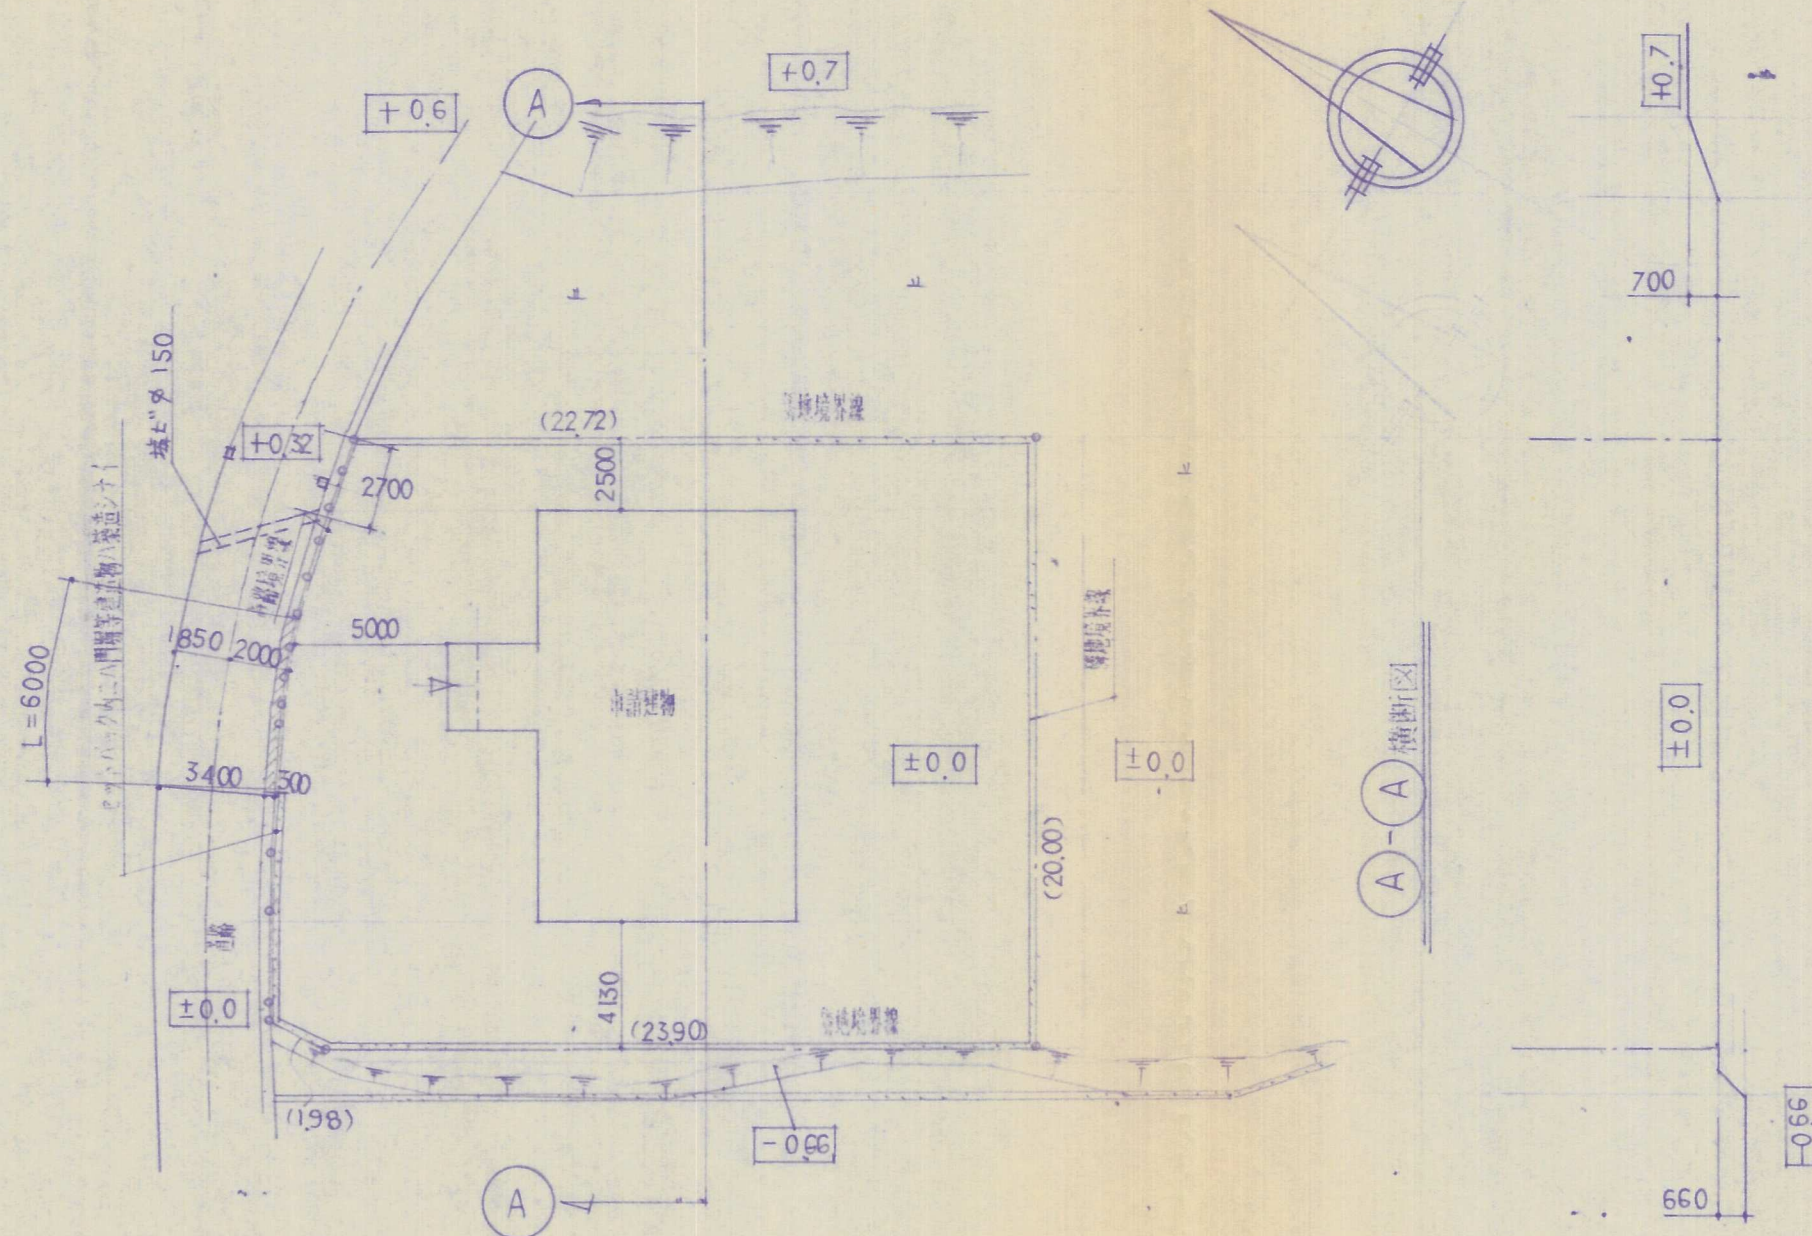

凡例

	敷地 499.91m <sup>2</sup>
	申請建物 専用住宅

工事名

工事場所

平成 年 月 日作成・提出手続代行者  
行政書士 清原  
北九州市小倉南区守恒本町3丁目2番  
電話(093)962-0313

北九州市小倉南区守恒本町3丁目2番1号 一級建築士第114183号  
清原 渉  
有限会社 ケイ・設計事務所 図番 1  
TEL (962) 0313 一級建築士事務所  
事務所登録第1号