
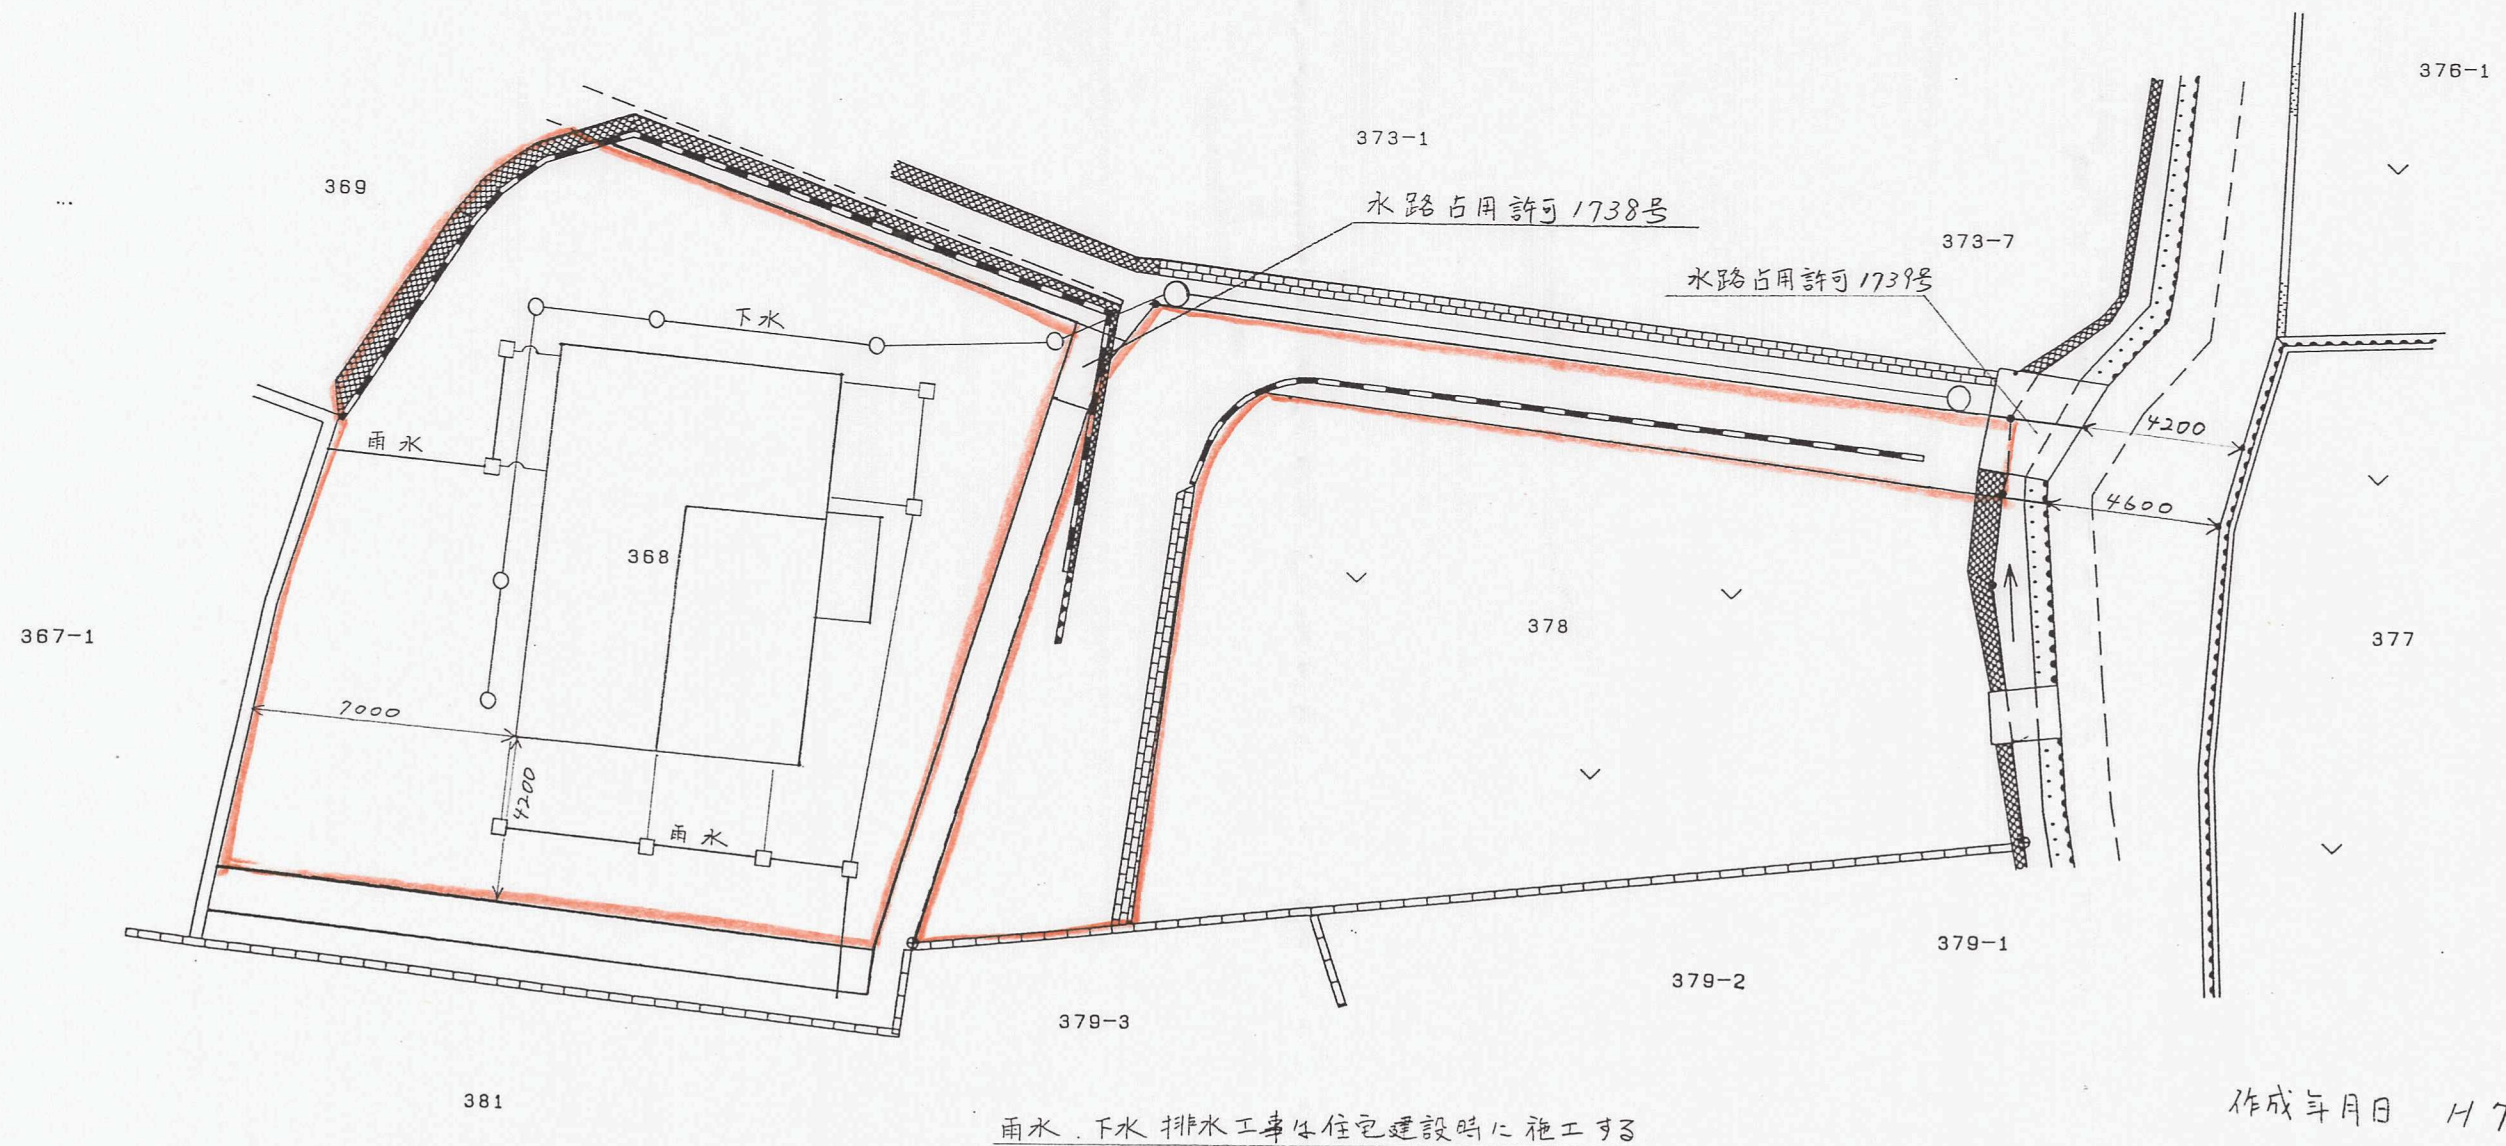


# 土地利用計画図兼排水計画図 S=1:200

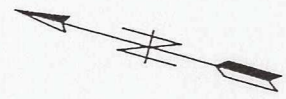

作成年月日 H7年11月1日  
 作成者 北九州市小倉南区  
 企救丘1-29-14  
 神 克 司