


現況図 S=1:500

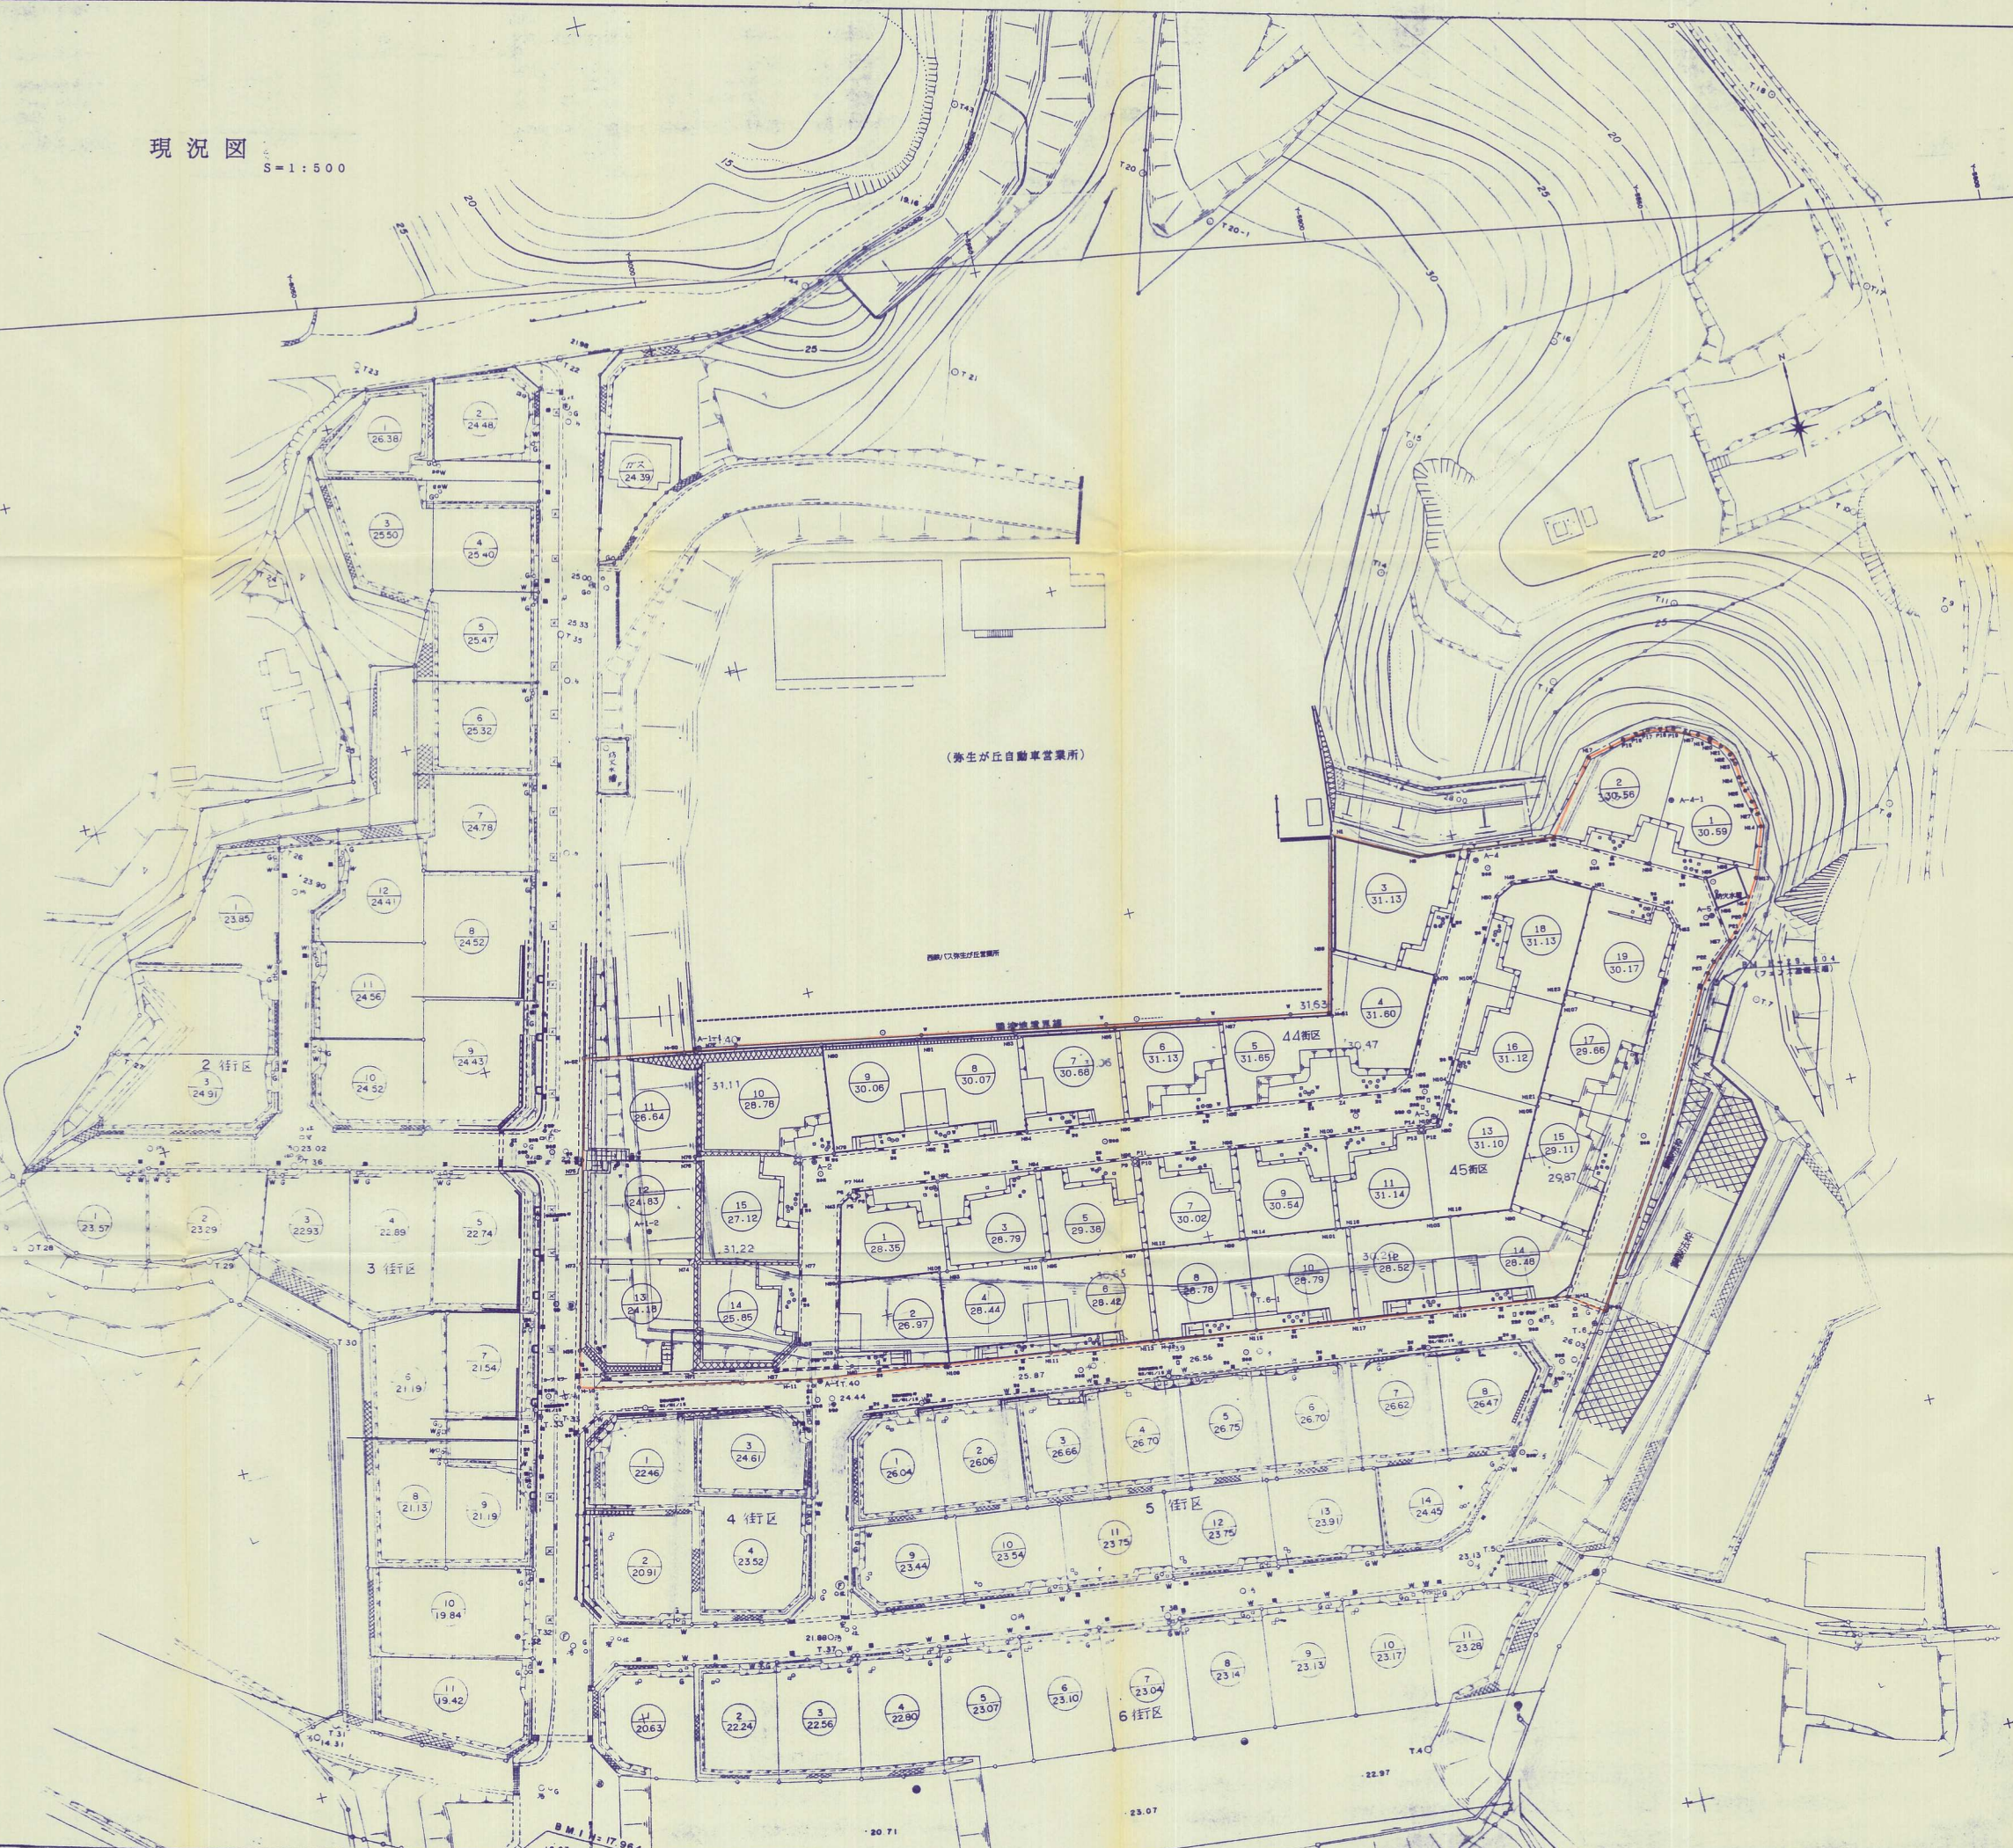

凡 例	
	開発区域
	国道路線
	路 線
	ガードレール
	フェンス
	R C 擁壁
	固地ブロック敷設部
	法 面
	汚 水
	汚 水 井
	雨 水
	ガ ス
	水 道
	電 線
	基 礎 石

種 別	造成計画平面図 現況図	竣 工 図
図面番号	北九州市小倉南区 赤生が丘丁240番1外4第	
施 工 名	西日本鉄道株式会社 竣工平面図	