


大字奥池字概屋

三

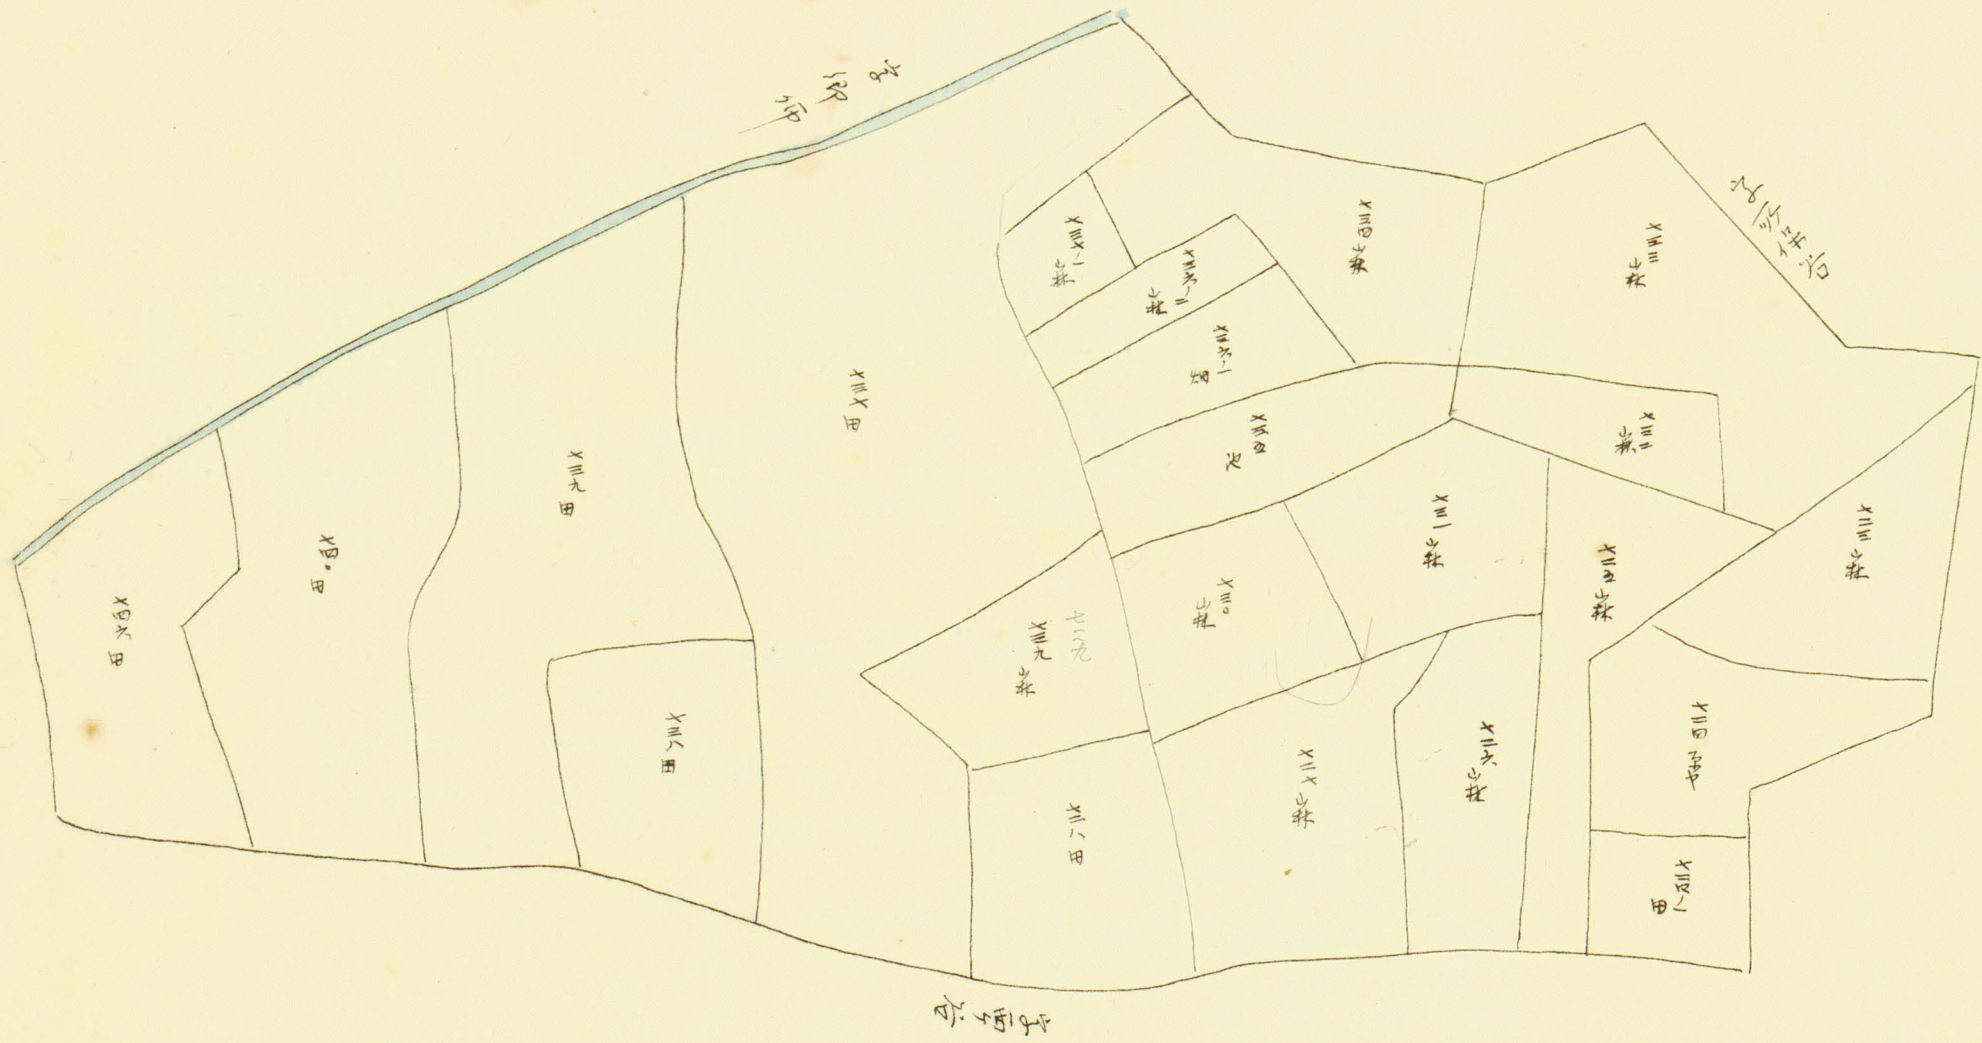

37

三