


平面図 S=1/200
 ⑦-⑦、⑧-⑧断面は図面番号③のブローチ
 標準断面図に準ずる。

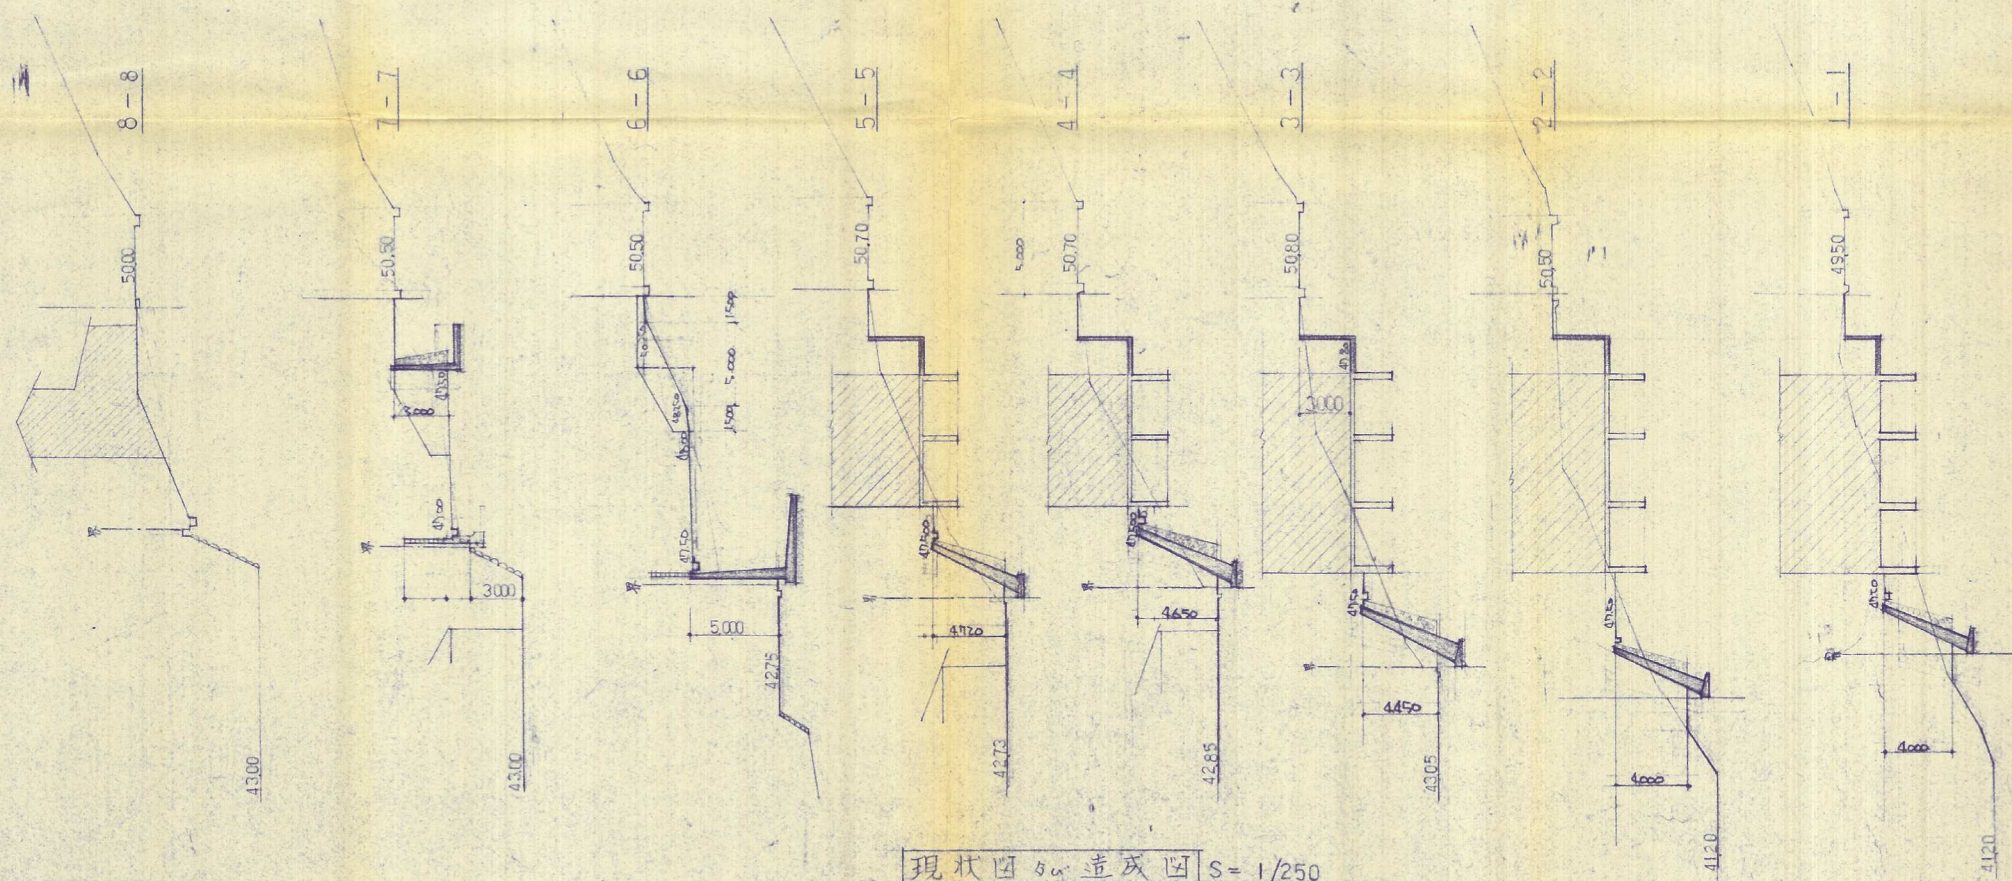

現状図 & 造成図 S=1/250