


造成竣工平面図

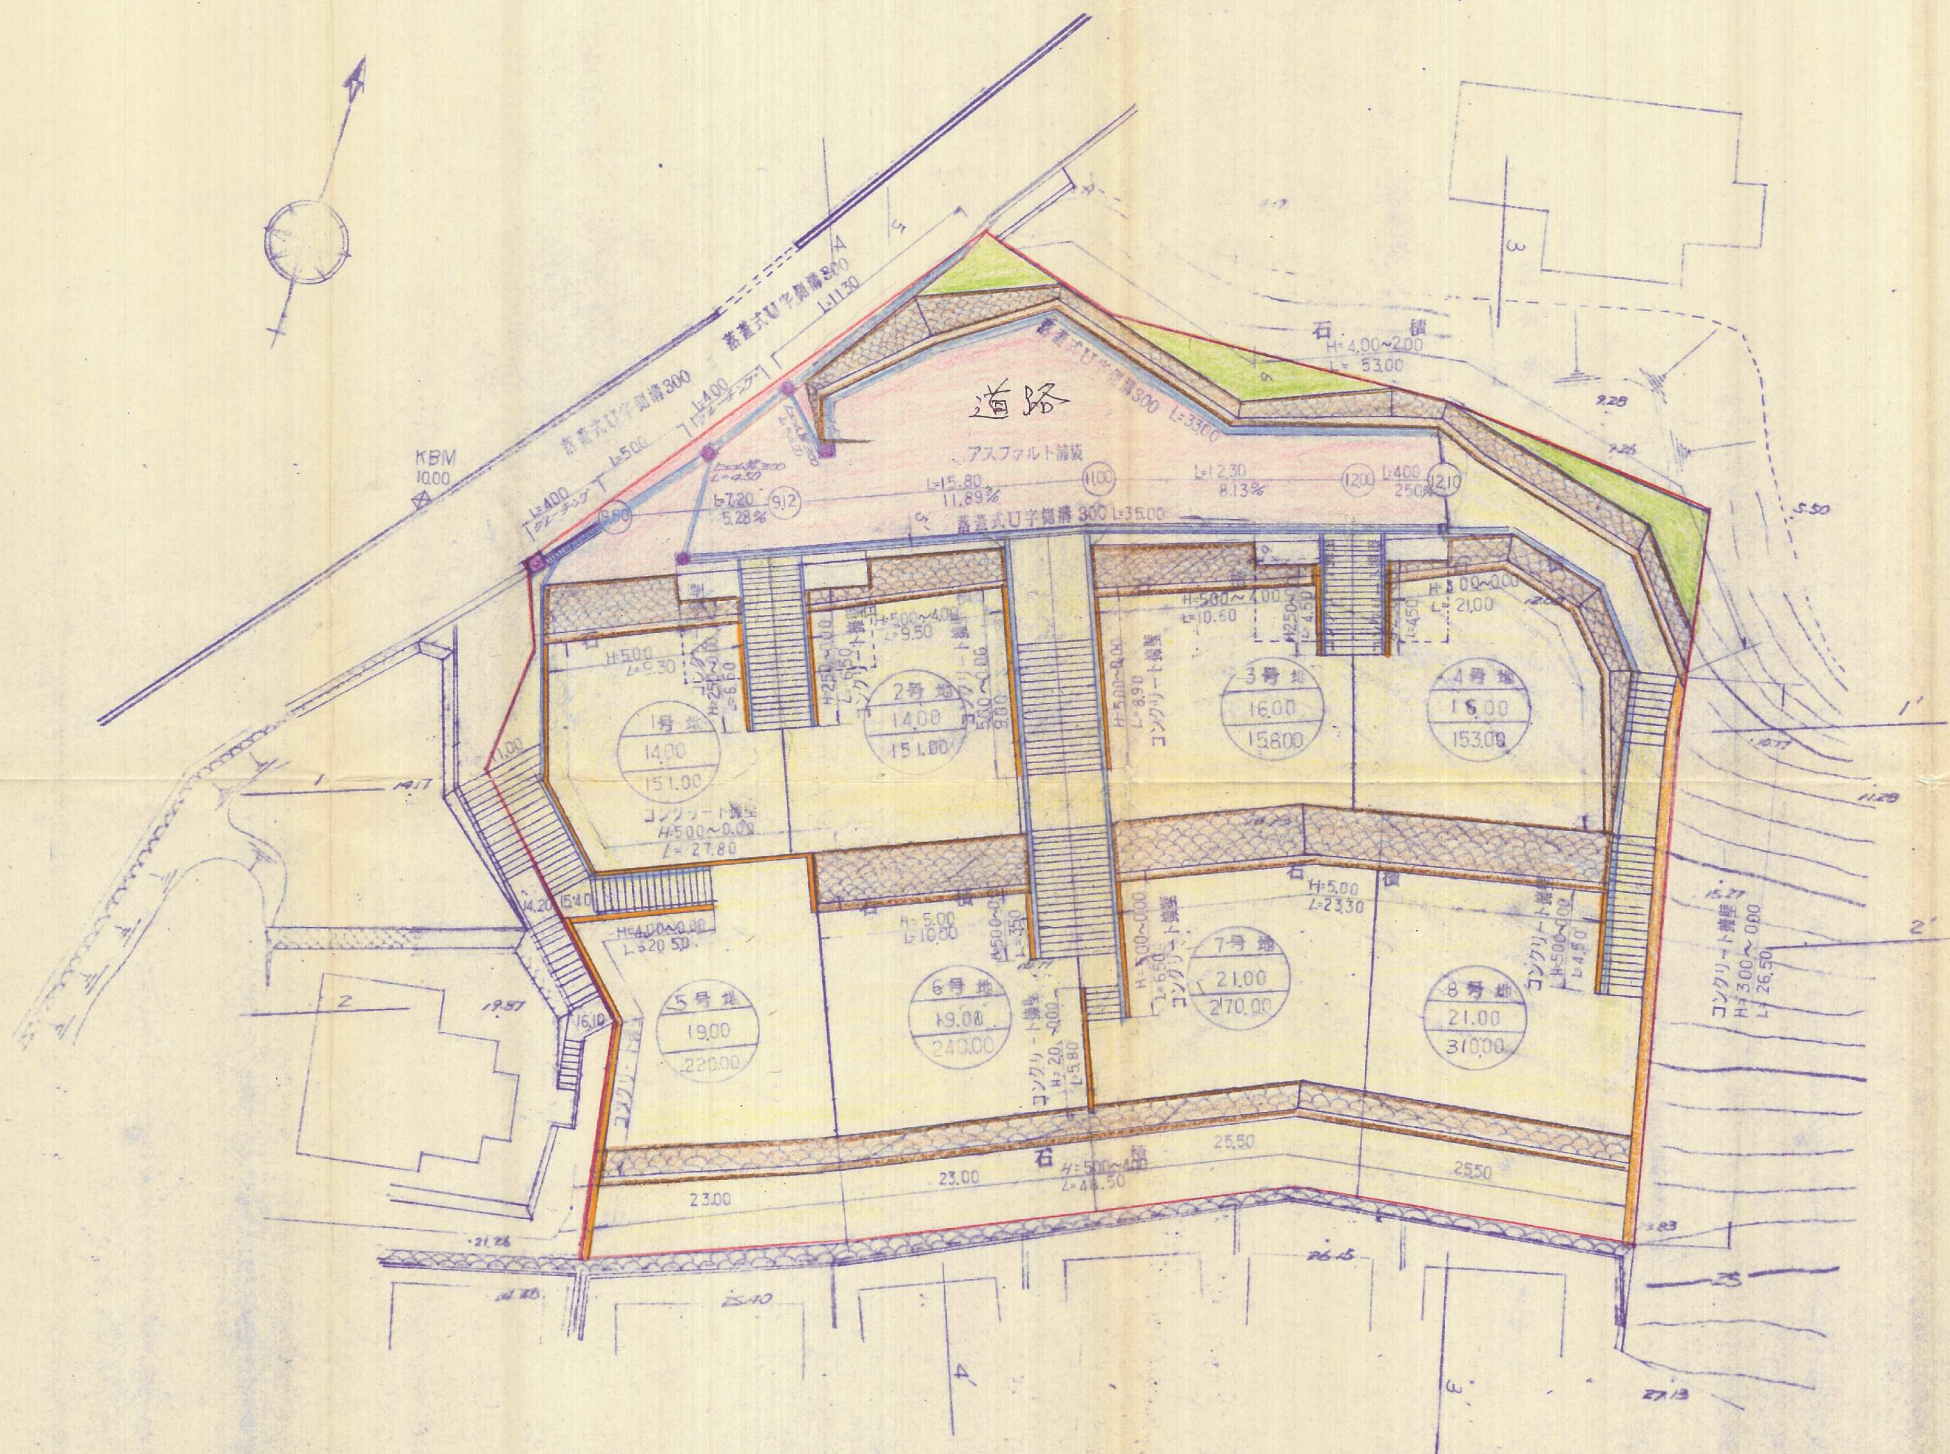

凡例

	石 積
	コンクリート盛延
	落差式U字側溝 300
	グレーチング
	ため 鉄 500
	VP 100
	道 路
	パイプ 管 300

号地
地積
面積

完 了 57-67

図面名称	造成竣工平面図
工事場所	北九州市小倉北区和町2丁目73-1 地
縮 尺	S=1/250 図面番号 No. 5
設計年月日	昭和 58 年 8 月 24 日
設計者	北九州市小倉北区和町1丁目1-1 号 花田測量事務所 代表者 花田浩睦 電話 361-2266 番