


竣工土地利用平面図 S=1/500

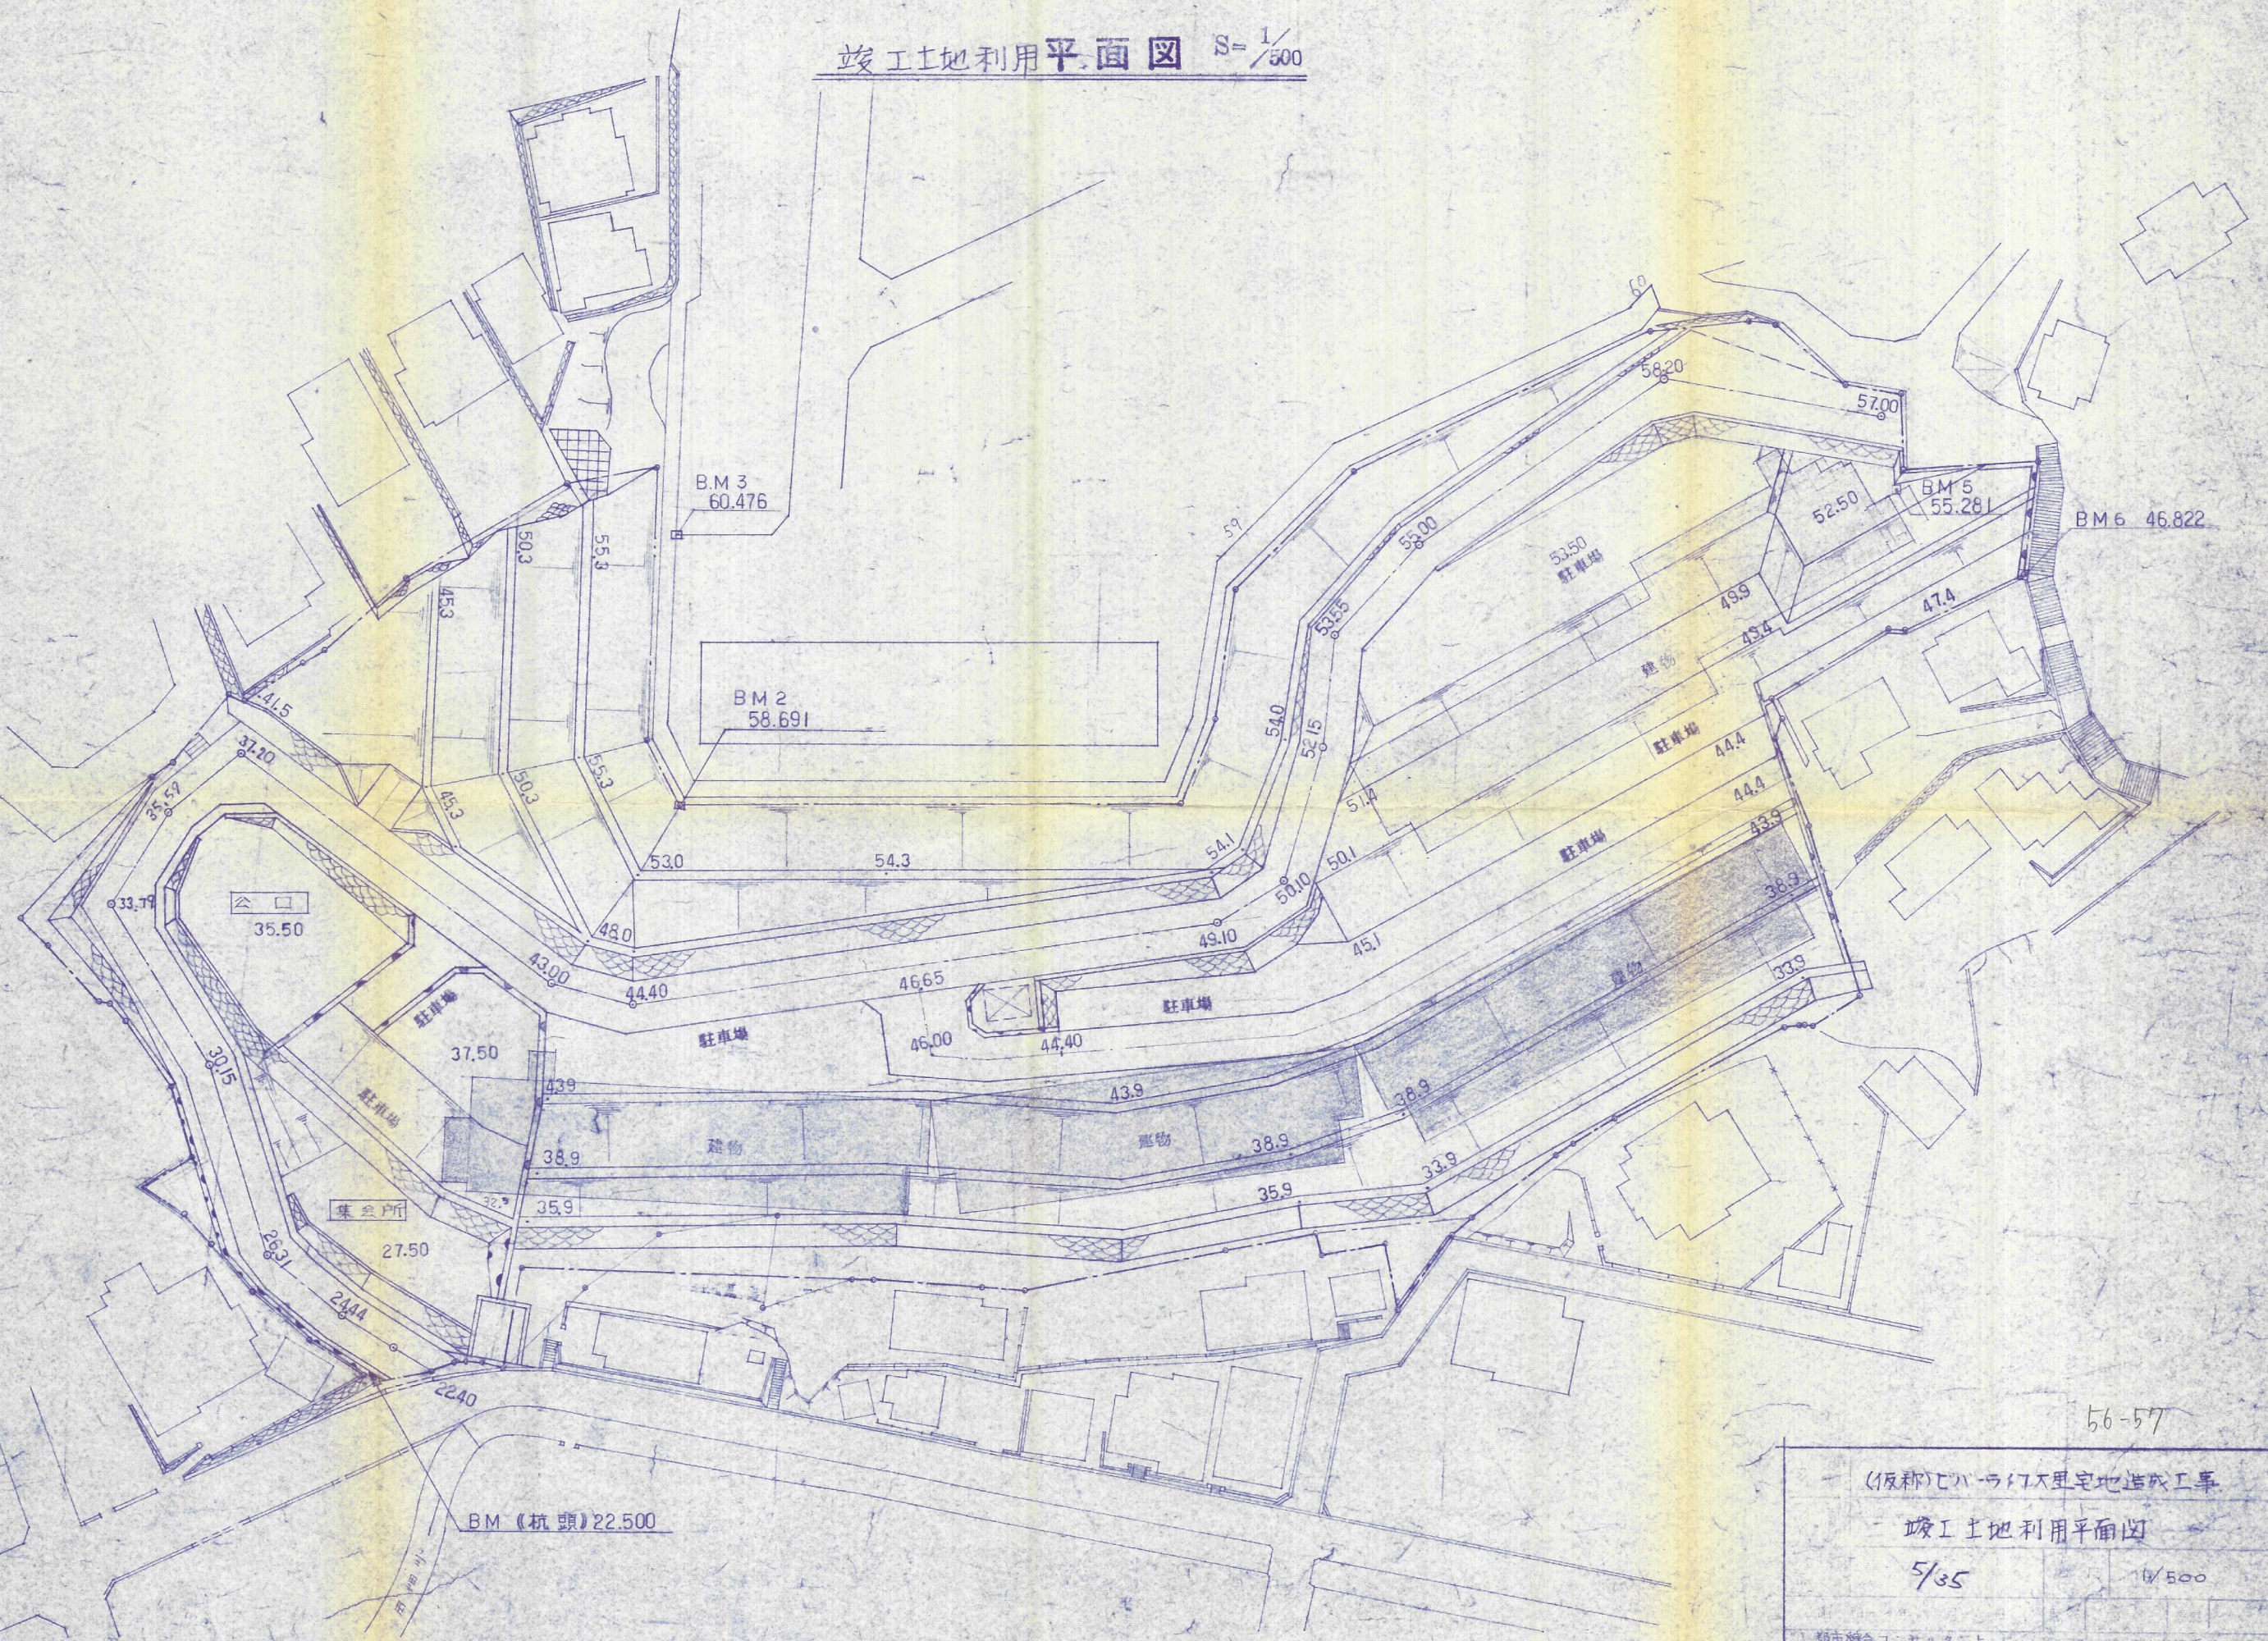

56-57

(仮称)エバラ17大里宅地造成工事

竣工土地利用平面図

5/35

1/500

都市総合コンサルタント
TEL 093-592-2132

1-8489