


土地利用平面図

S=1:300

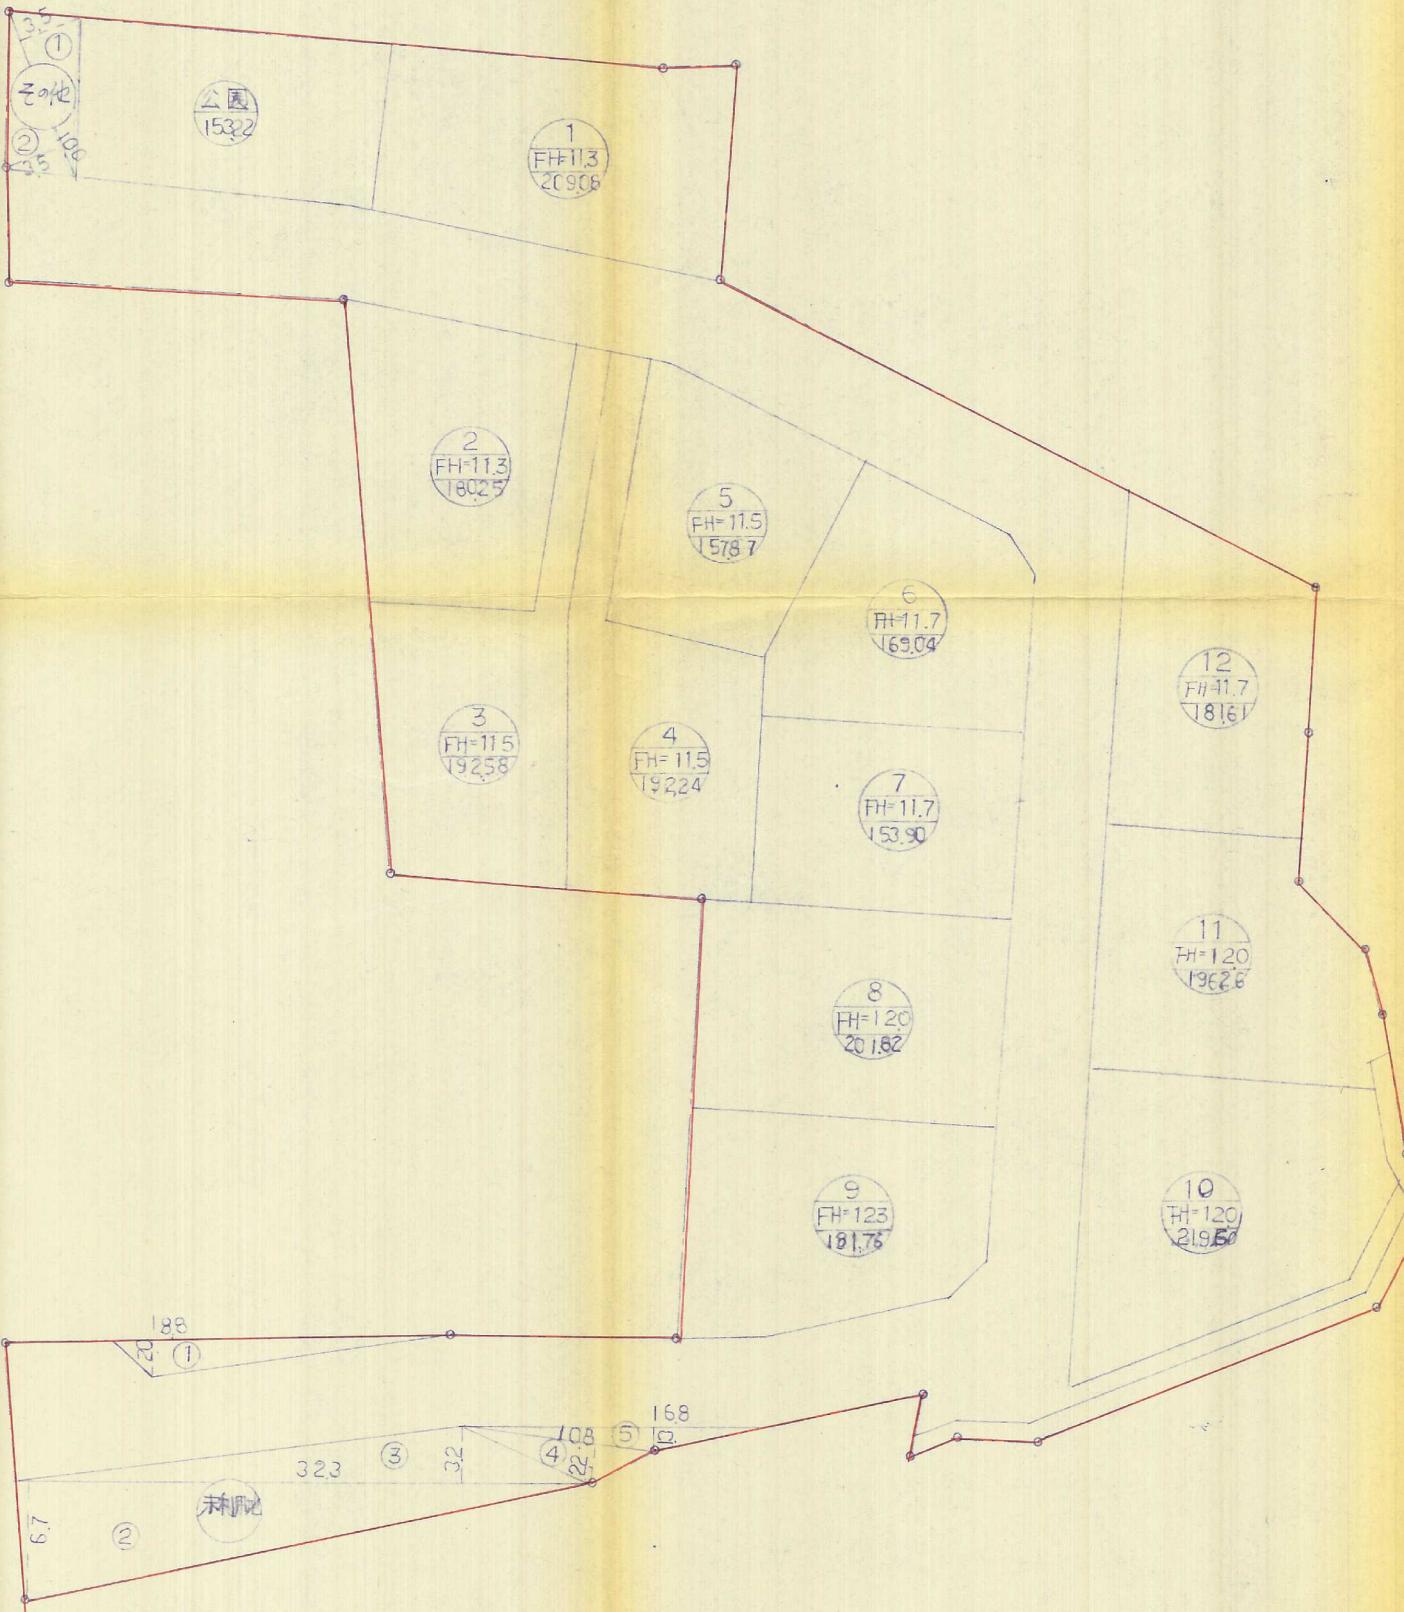

区域面積	m ²
公道路	842.01
共里道	53.10
施設水路	39.19
公園	153.22
宅地	2248.82
未利用地	220.62
その他既存宅地(既通道路)	35.00
計	3591.47

57-40

開発場所	北九州市門司区大字白野江
図面名称	土地利用平面図
設計者	坂本測量設計事務所
住所代名	坂本四郎
図面番号	全 12 葉中 11 5