


竣工 大里光和苑宅地造成工事計画平面図

1 : 200

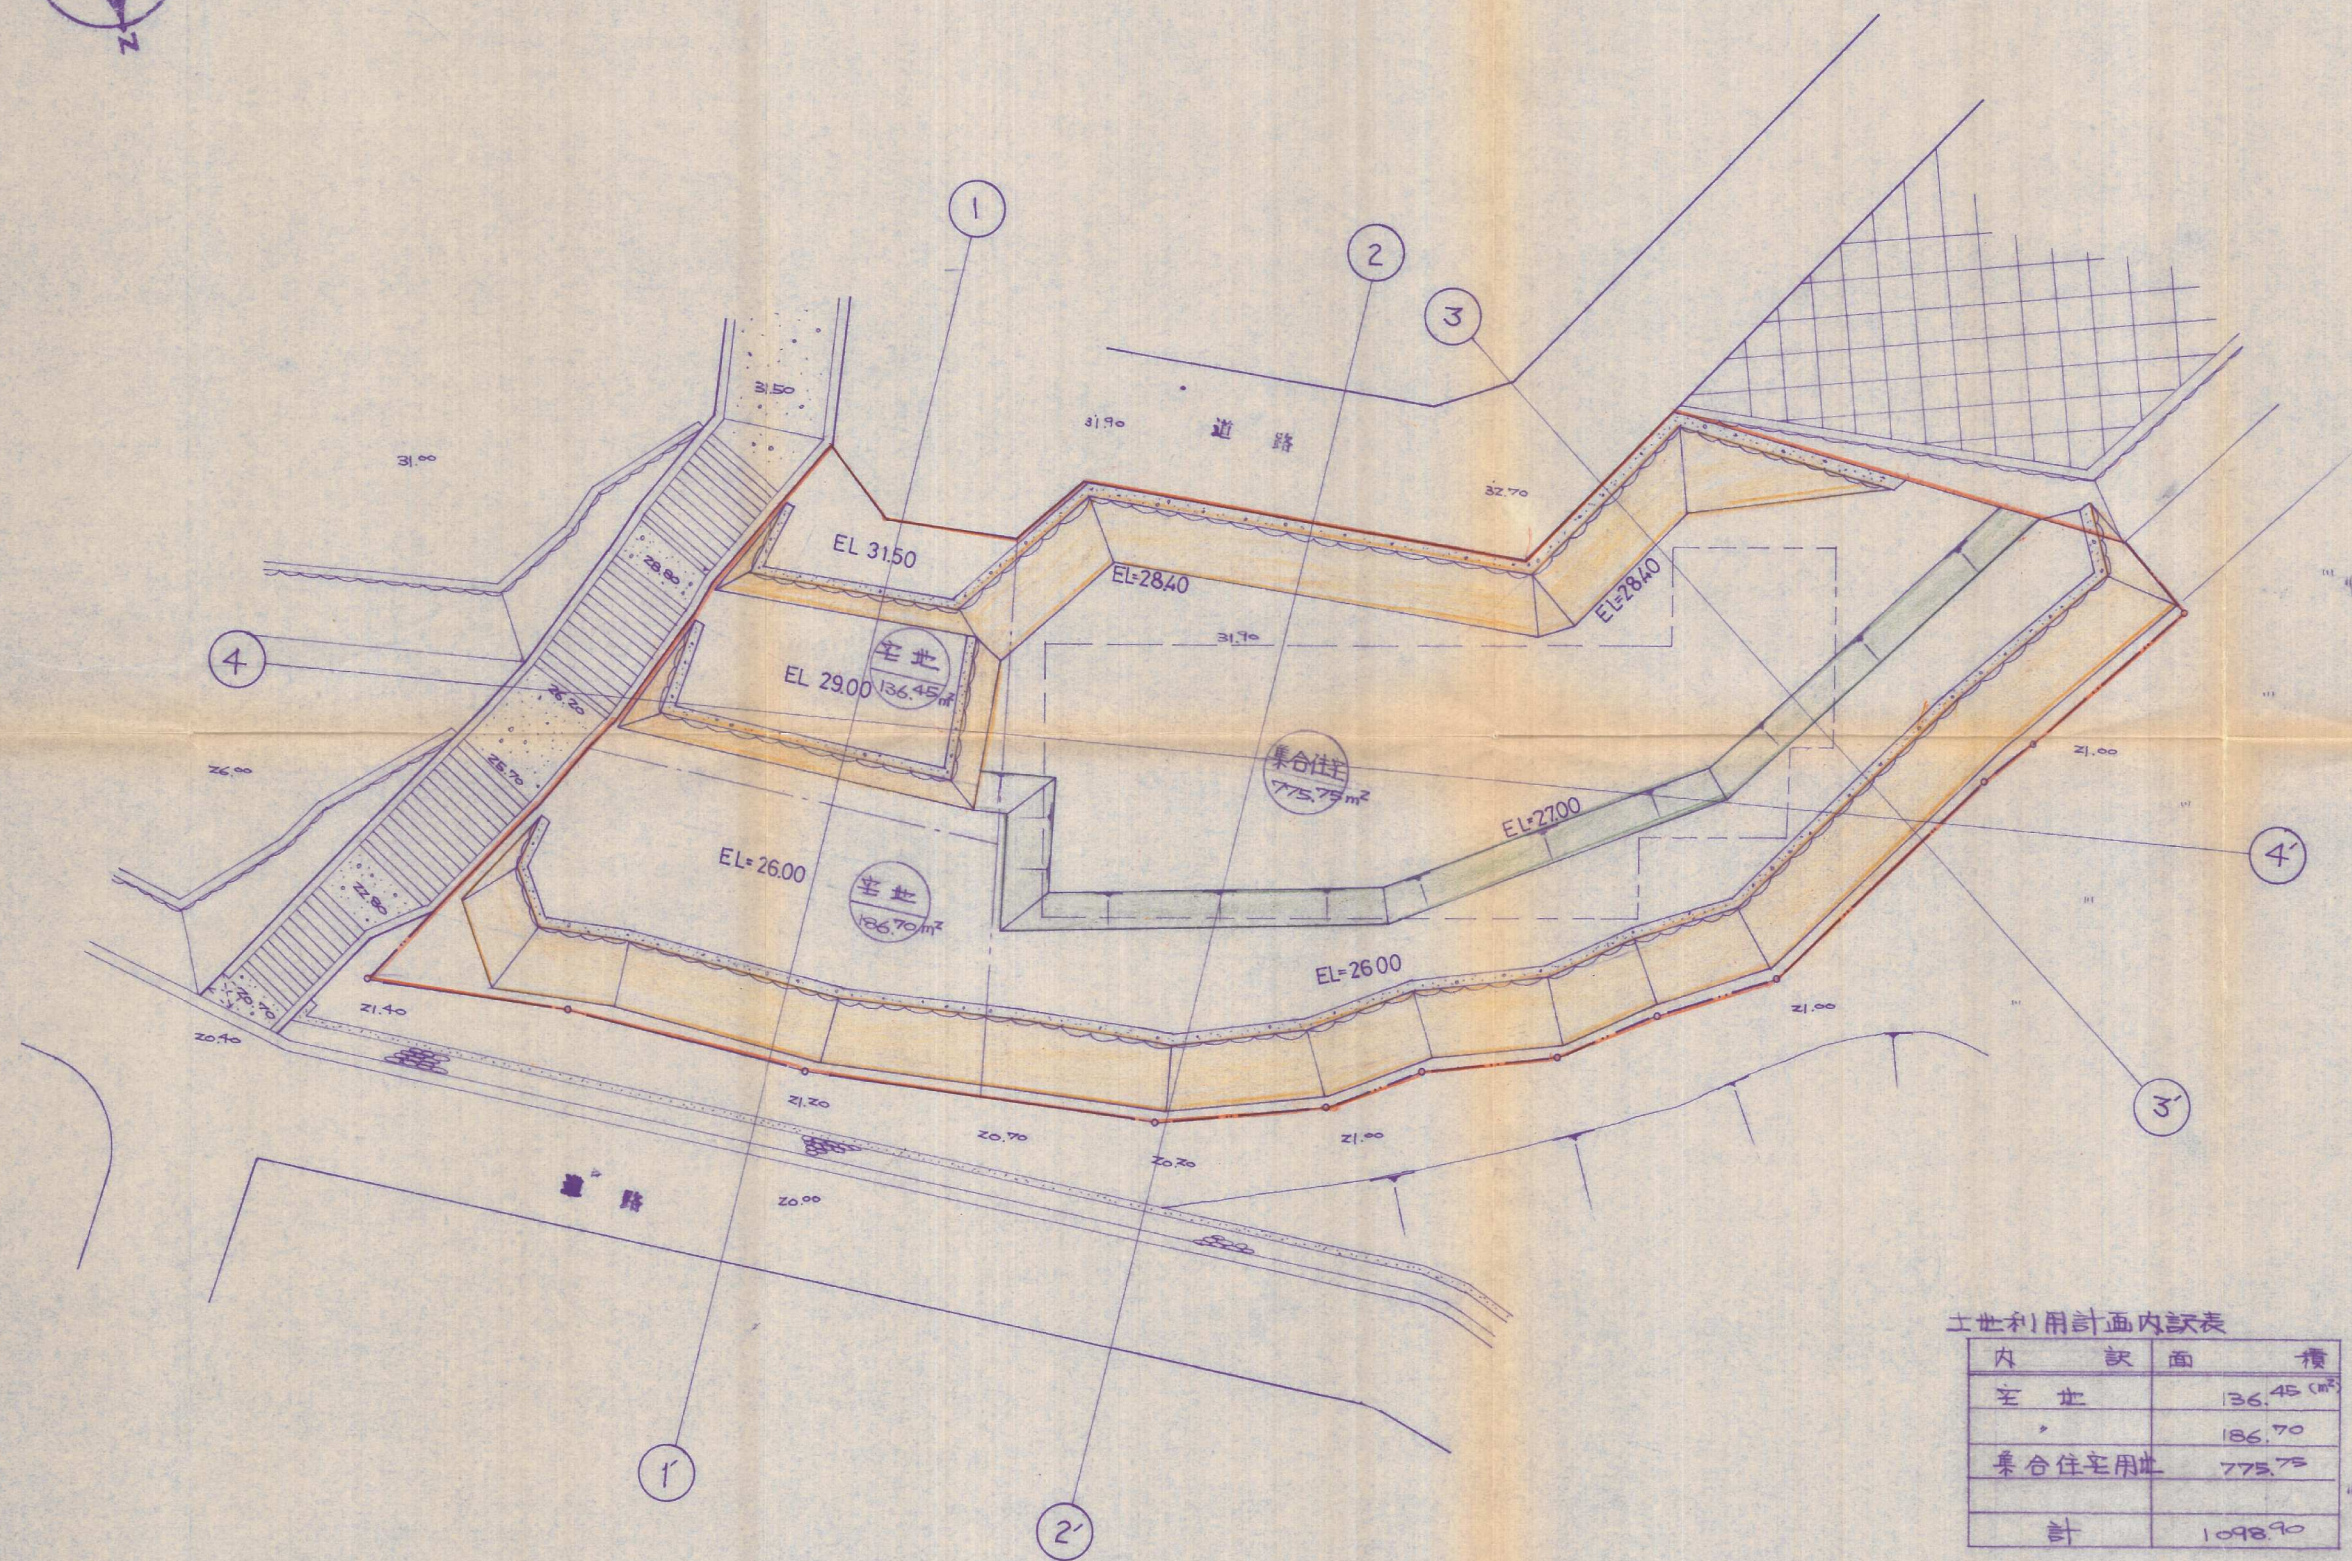

凡 例

- 施工区域
- 土 切
- コンクリート7D、7横

土地利用計画内訳表

内 訳 面 積	
宅 地	136.45 (m ²)
宅 地	186.70
集合住宅用地	775.75
計	1098.90

竣工

⑤

57-9

日本磁力選鉱株式会社	
門司区時内一丁目 大里光和苑	縮 尺
造成計画平面図	1 : 200
図面番号	設計年月日
日本磁力選鉱株式会社	