


# 土地利用計画平面図 S=1:200

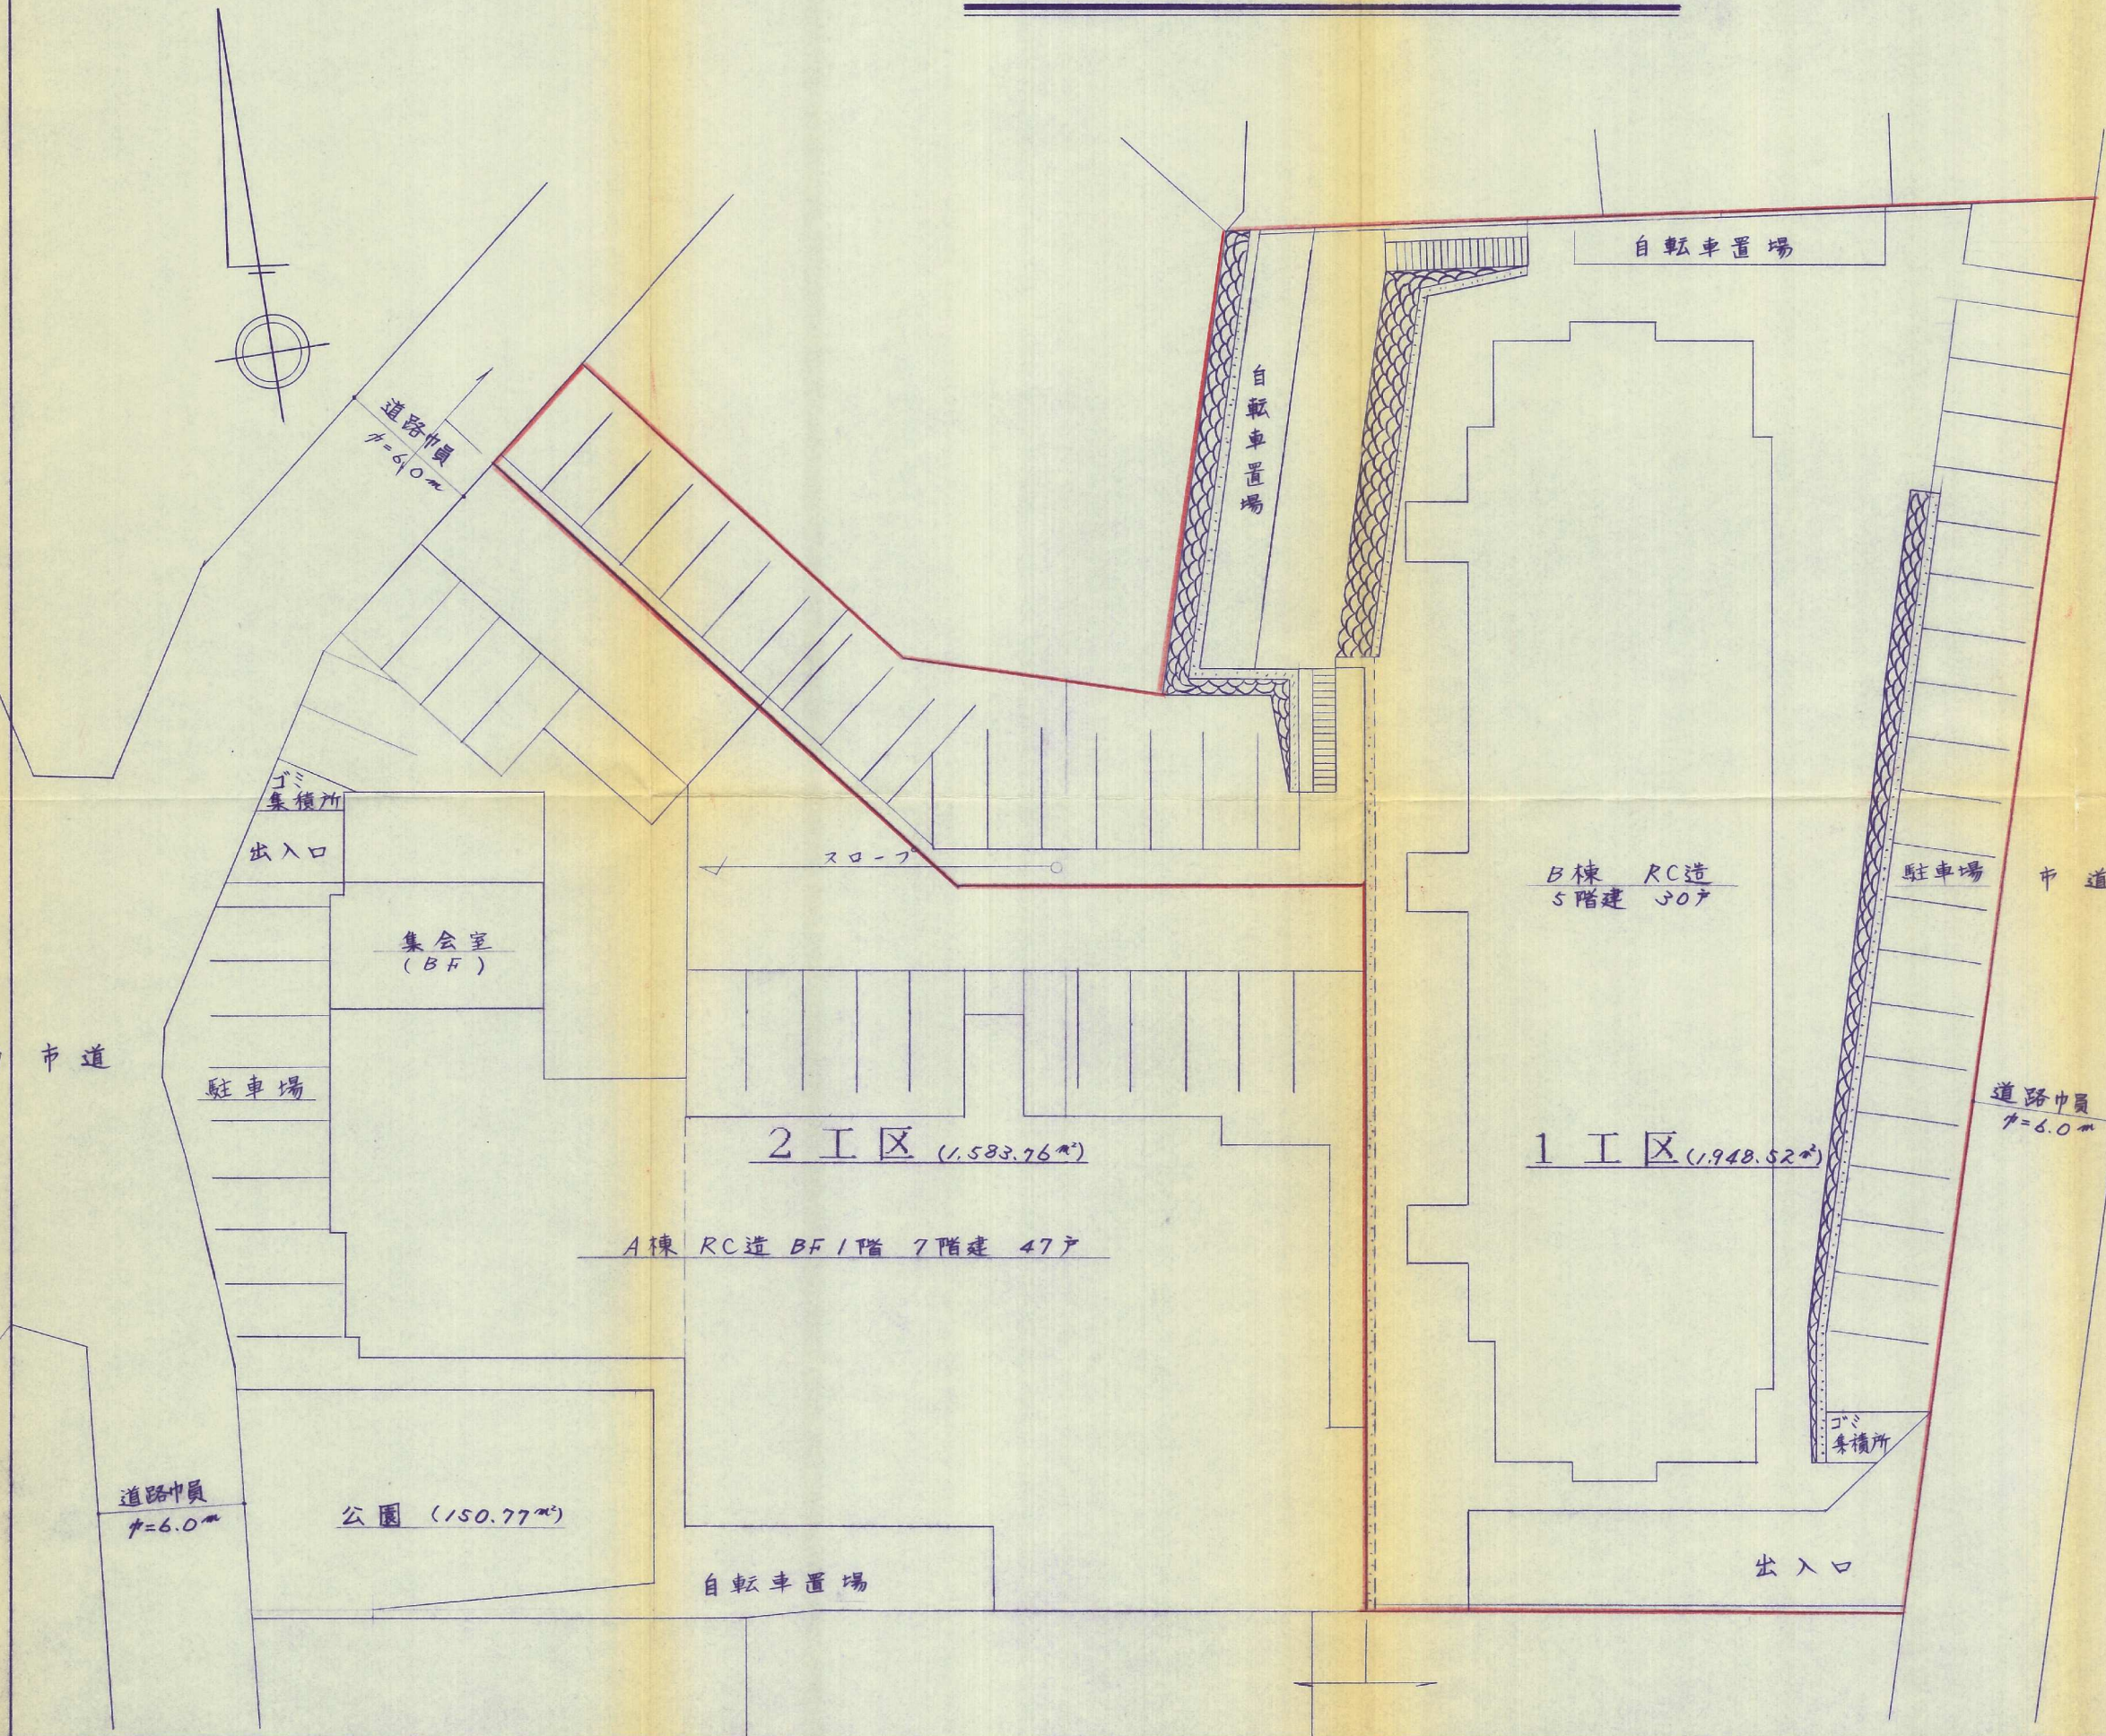

## 土地利用計画表

土地利用区分	面積 (m <sup>2</sup> )	比率 (%)	備考
集合住宅	1区	1,948.52	53
	2区	1,583.76	43
公園	150.77	4	北九州市に帰属
合計	3,683.05	100	

## 第1区

申請者	東宝住宅株式会社		
工事場所	北九州市門司区上馬寄三丁目 5~1		
図面名称	土地利用計画平面図		
株式会社 宇都宮設計	枚数	No.	
設計者	武田 忠美	作成日	年 月 日