


竣工平面图

$$S = \frac{1}{250}$$

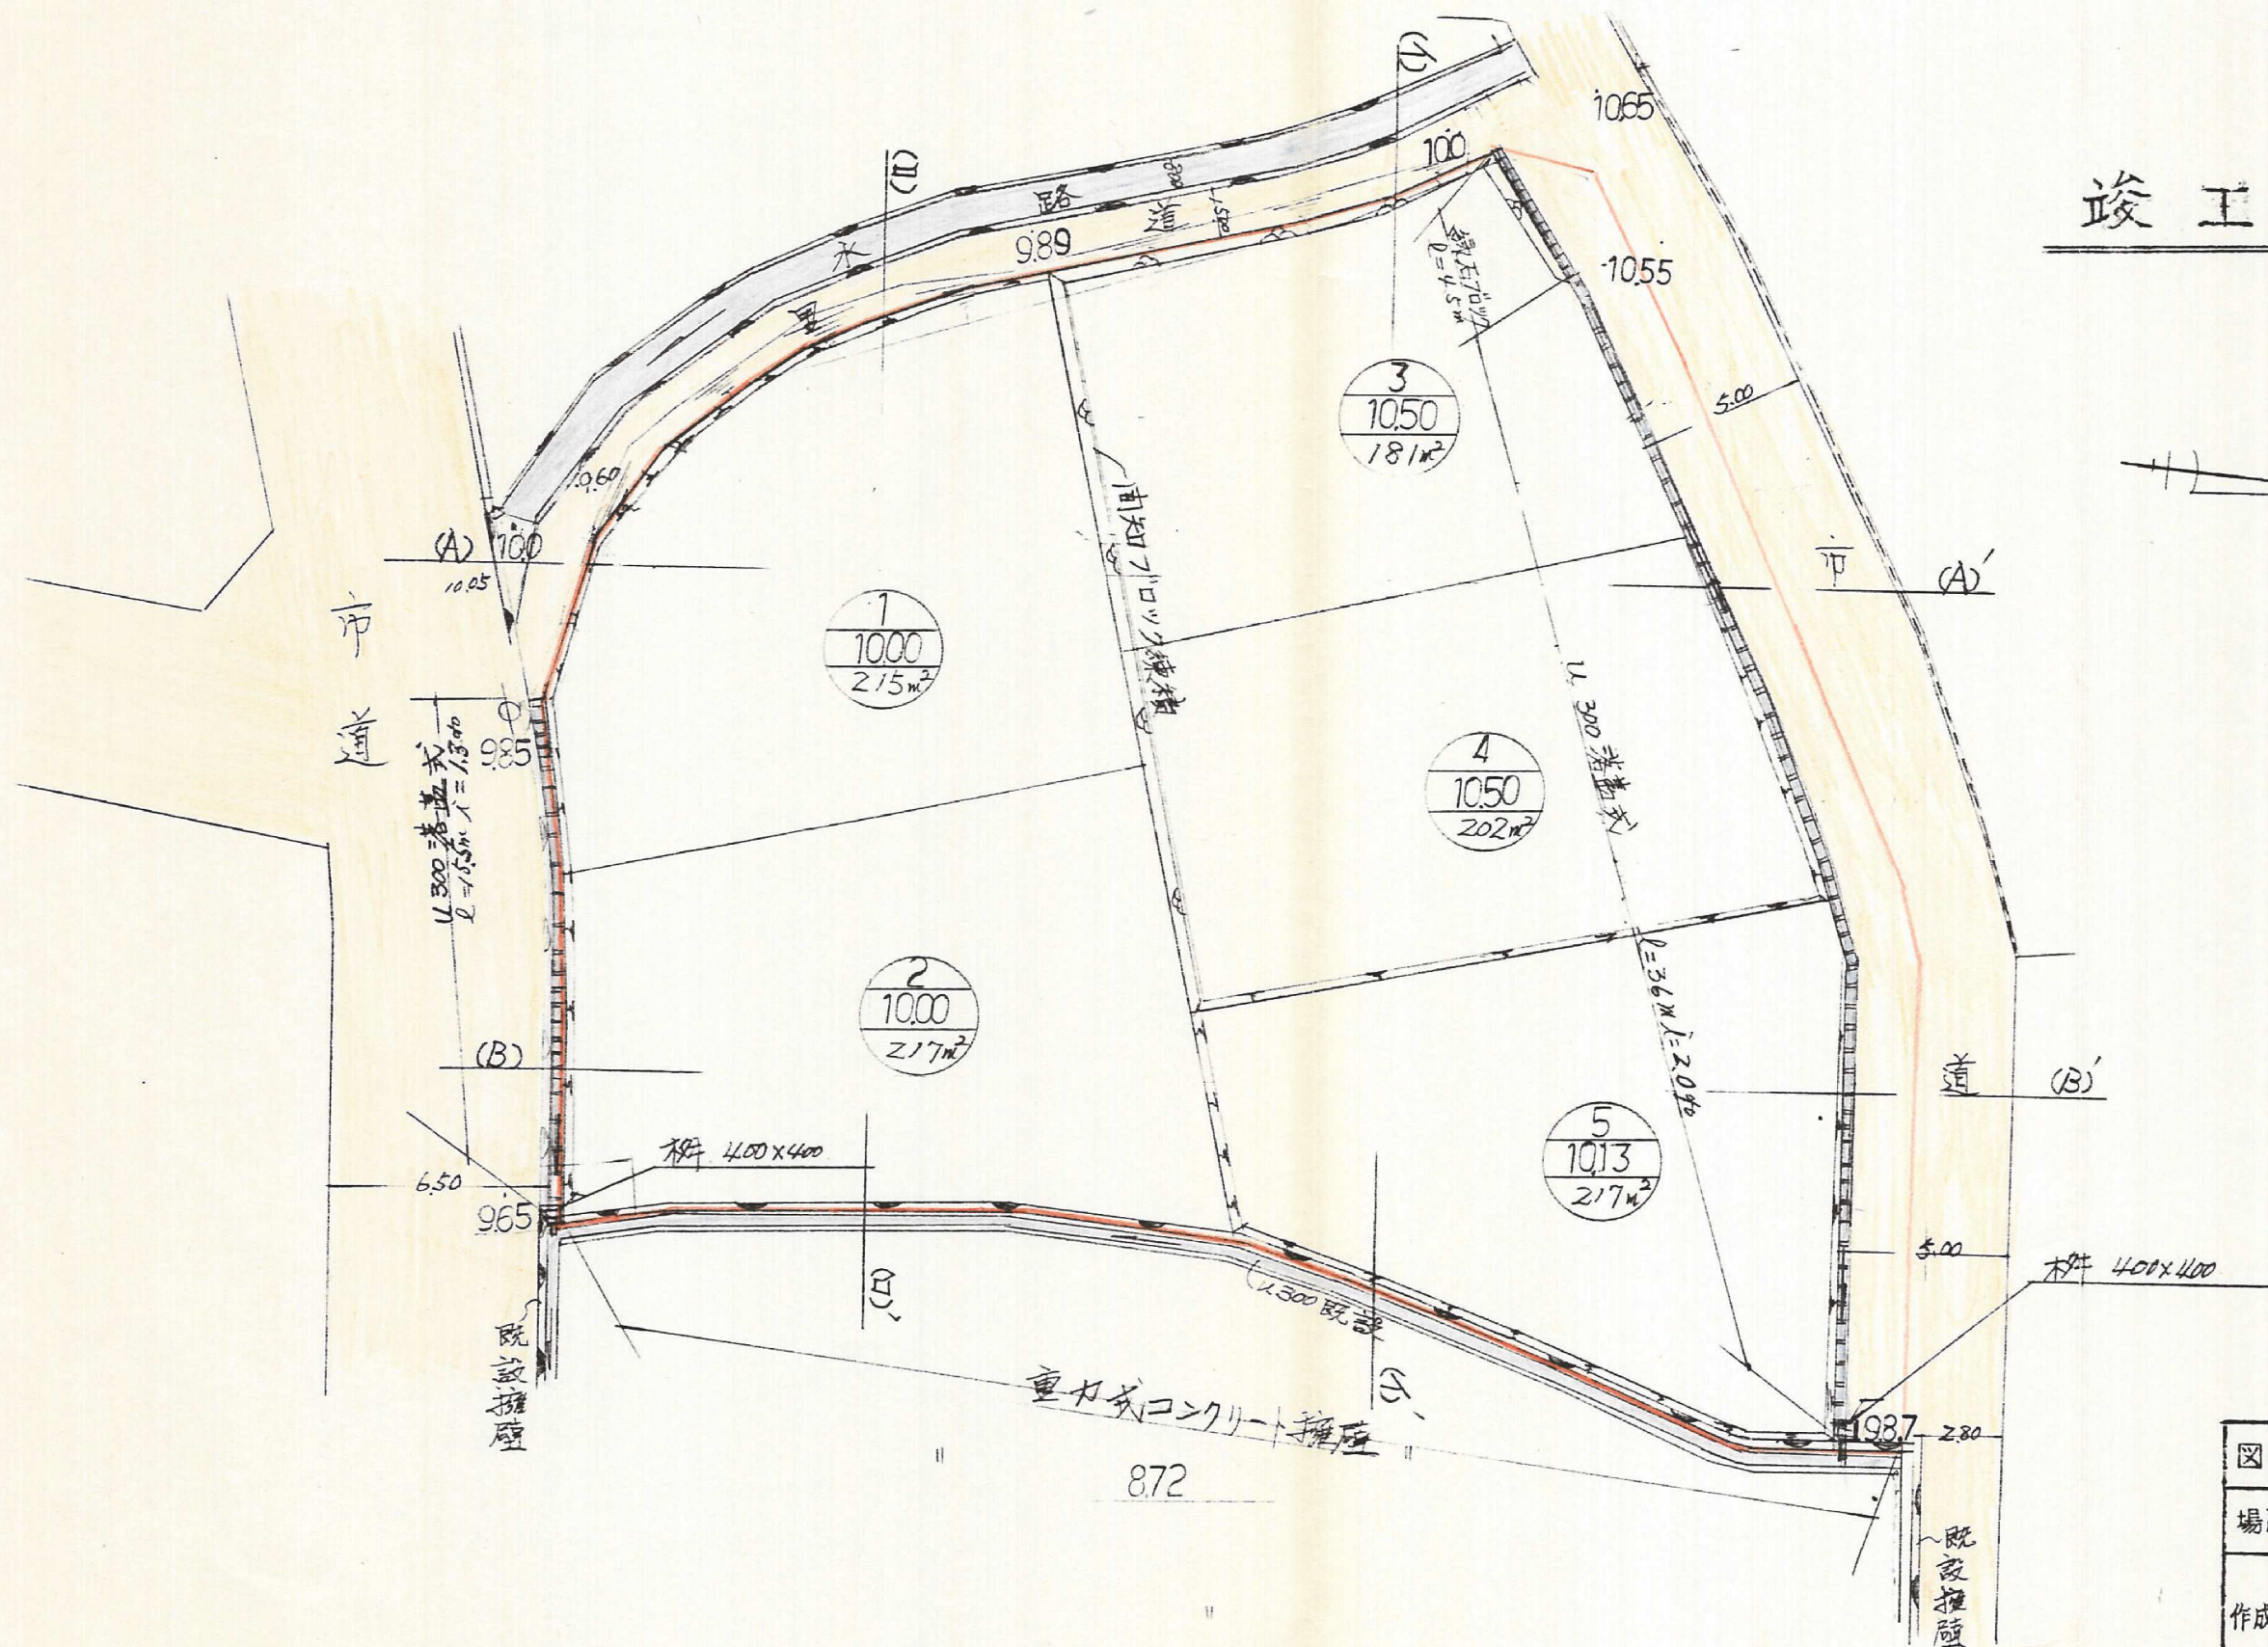

59-5

図名	竣工平面図
場所	市司区大字吉志
作成者	北九州市小倉南区北方二丁目20-1 長松設計事務所 二級土木管理技士 長松 TEL 921-01