


土地利用計画図

S=1: 300

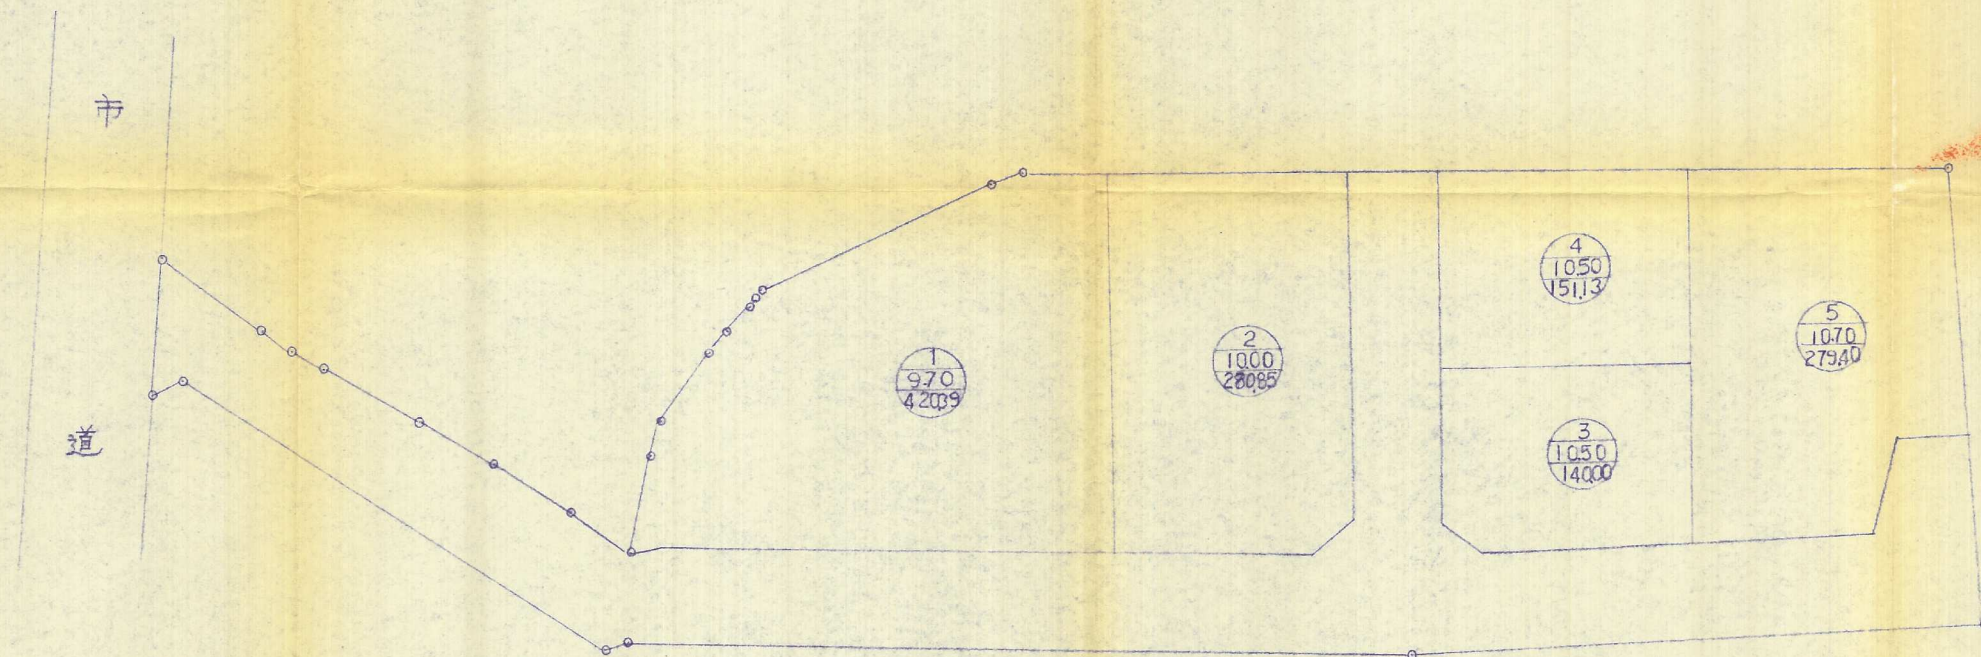

127677

57-2

開発場所	北九州市門司区大字恒見字新田
図面名称	土地利用計画図
設計者	北九州市門司区土木部建設課
住所氏名	坂本四郎
図面番	11-11