


# 土地利用計画図

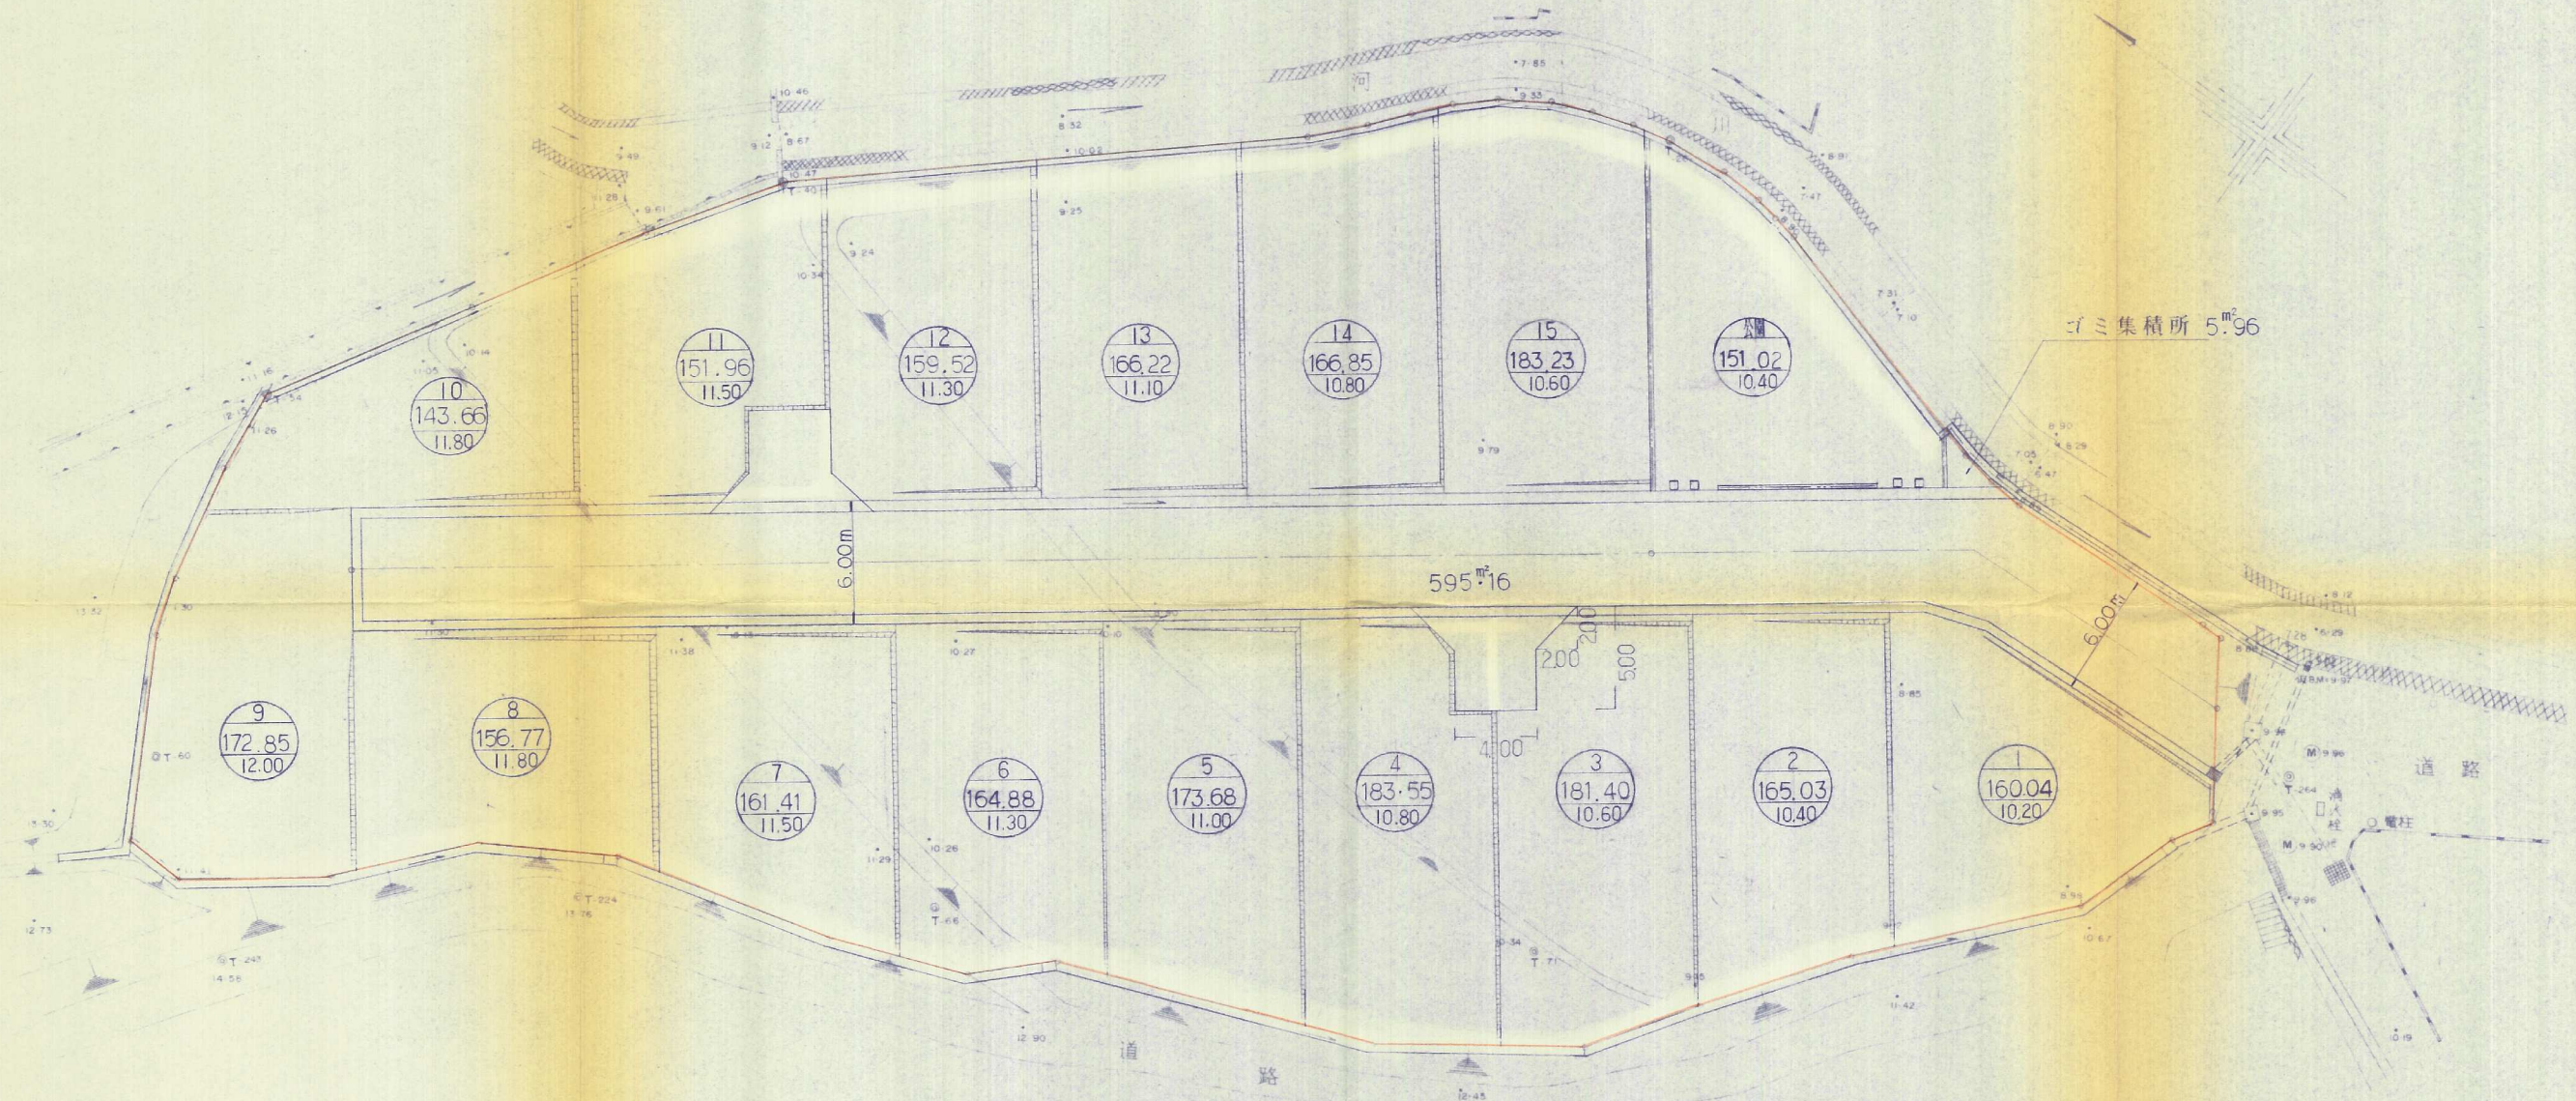

用途別面積集計表

用途	面積 ㎡	坪	比率 %
宅地	2491.05	753.55	76.81
道路	595.16	180.03	18.35
公園	151.02	45.68	4.66
ゴミ集積所	5.96	1.80	0.18
計	3243.19	981.06	100.00

凡 例

記号	名称
—○—	境界線
———	落蓋式側溝
———	U型側溝及び会所側溝
———	横断暗渠
———	嵩上げ擁壁及びガードレール
———	空欄ブロック積及びフェンス
———	鉄止擁壁
① 160.04 10.20	宅地番号 面積 計画 高樹止
□	溜車止

工事 名称	平成 年度
図面名称	土地利用計画図
図面番号	全 集中 7号 縮尺 1:250
北九州市門司区広石1丁目1番7号 中村邦夫土地家屋調査士事務所	

元-53