


竣工平面図

S=1:250

凡例

記号	名称	摘要
	新設道路	アスファルト舗装 北九州市属
	拡中道路	コンクリート舗装 北九州市属
	新規土留工	
	既設	
	石積補強工	
	擁壁工	
	カヌカ(H15cm)φ15"	

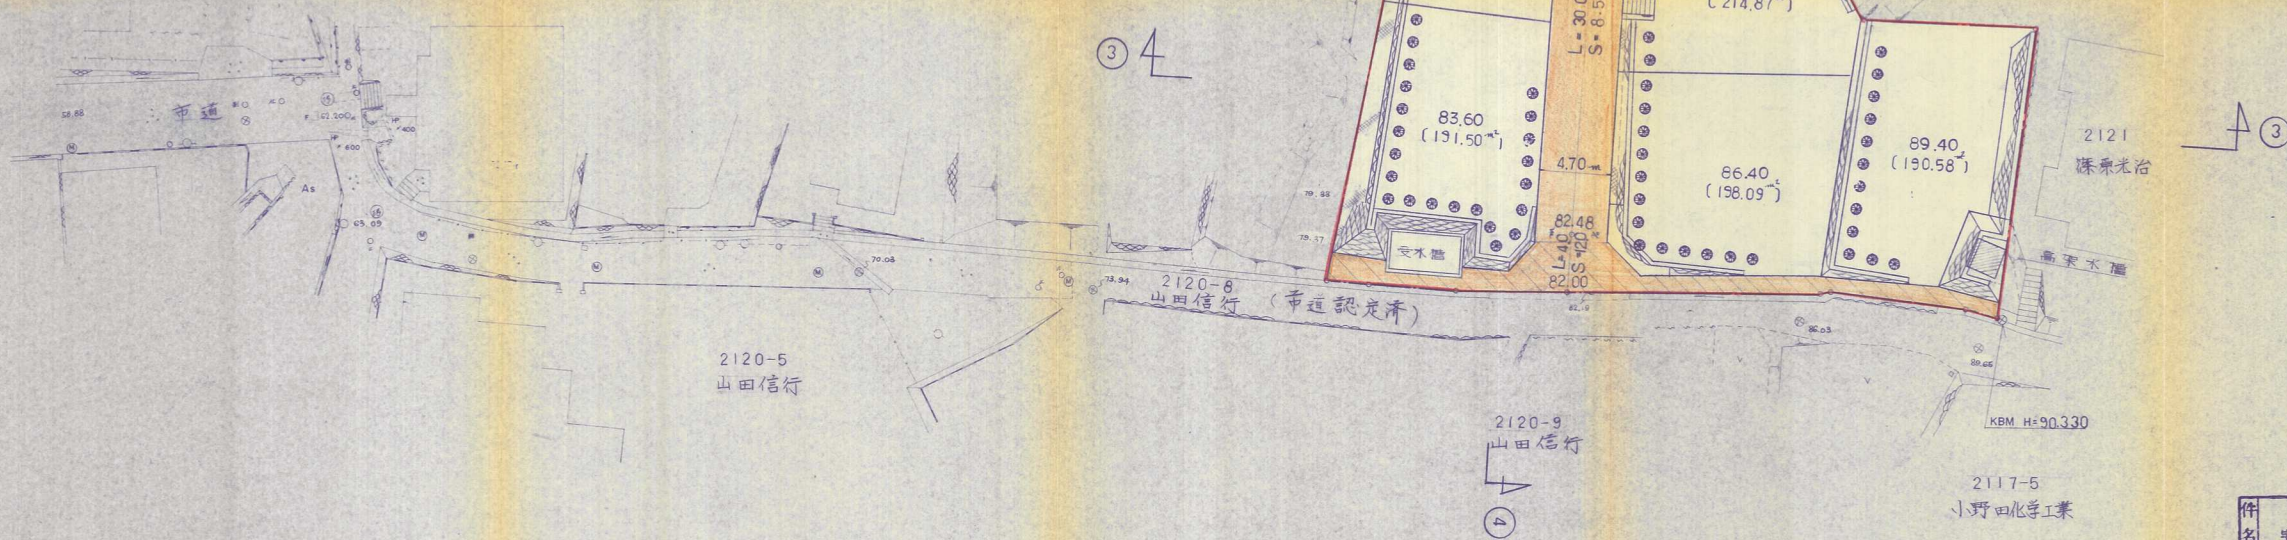

作 名	宅地造成 工事設計図	図 番	No. 5
場 所	門司区谷町2丁目	縮 尺	S=1:250
図 名	竣工平面図	担 当	検 印
設 計	582-1413 株式会社 太平設計	月 日	S-57.12