


A circular diagram with a cross inside, and a small figure to the right. The figure appears to be a stylized human figure or a symbol.

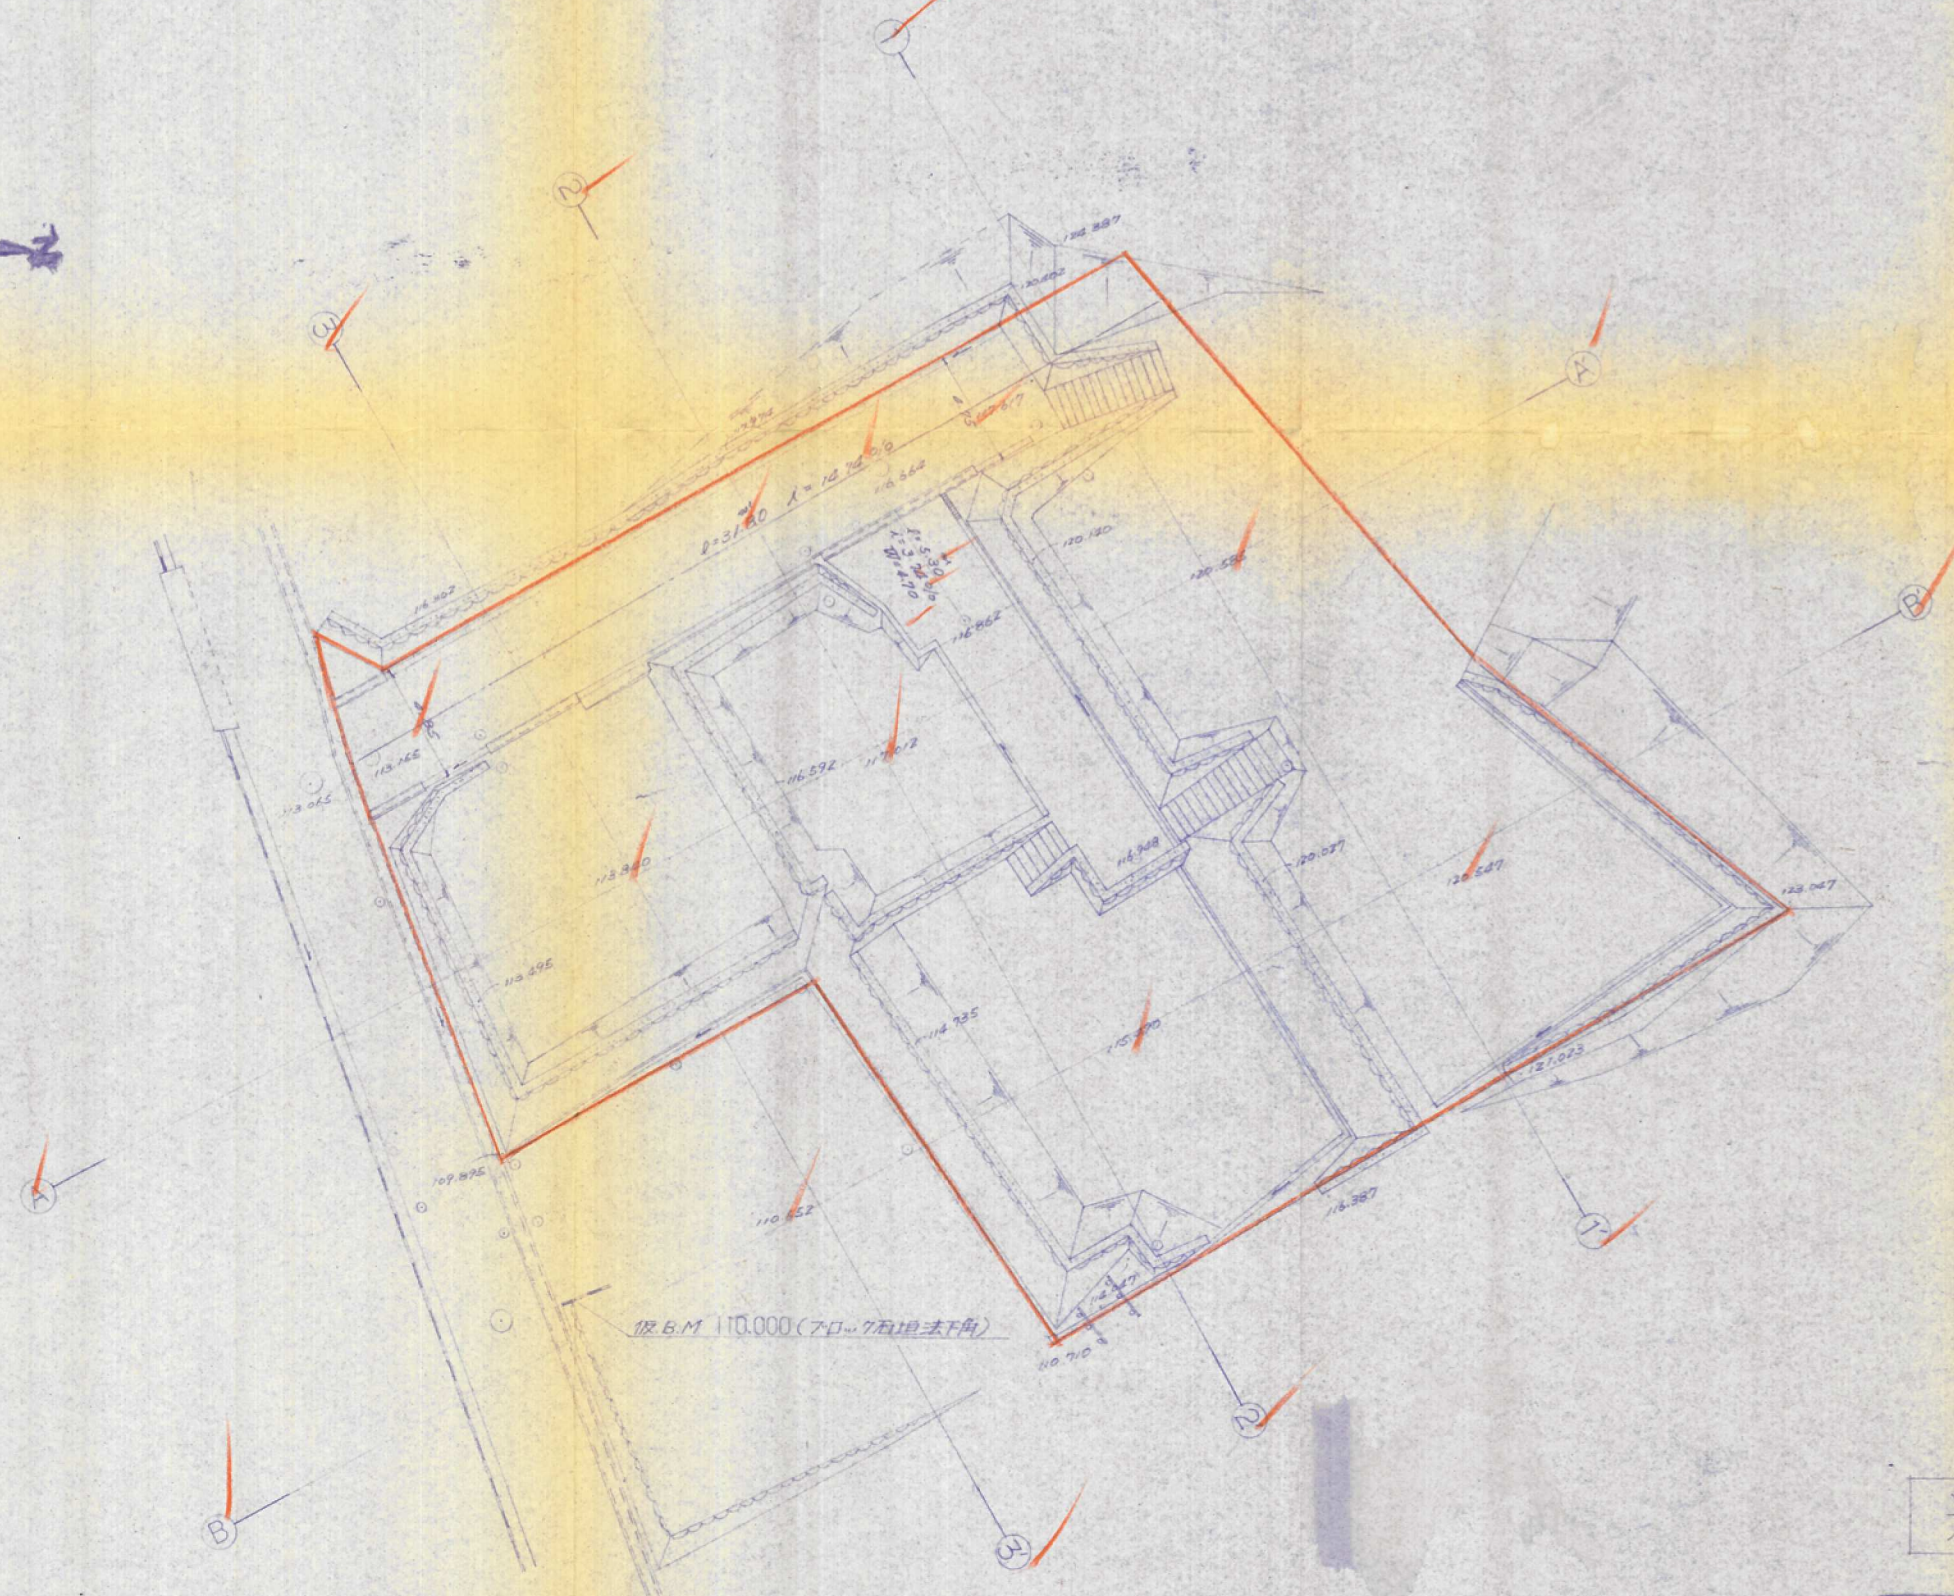

56-17

工事名称	仮称「中尾団地」造成工事		
事業主	株式会社 日興		
工事場所	八幡東区中尾1丁目528-25外		
図面名称		縮尺	1/250
作成年月日	昭和56年8月10日	図番	
<div style="display: flex; justify-content: space-between; align-items: center;"> <div style="text-align: center;"> <p>上村</p> <p>開発設計・建築設計 土通家屋調査士 北九州市八幡区中央1丁目3-11号 TEL 661-○○○○</p> </div> <div style="text-align: center;"> <p>事務所</p> </div> </div>			

工事名称	仮称「中尾団地」造成工事		
事業主	株式会社 日興		
工事場所	八幡東区中尾1丁目528-25外		
図面名称		縮尺	1/250
作成年月日	昭和56年8月10日	図番	
<div style="display: flex; justify-content: space-between; align-items: center;"> <div style="text-align: center;"> <p>上村</p> <p>開発設計・建築設計 土通家屋調査士 北九州市八幡区中央1丁目3-11号 TEL 661-○○○○</p> </div> <div style="text-align: center;"> <p>事務所</p> </div> </div>			