


配置図 1:200

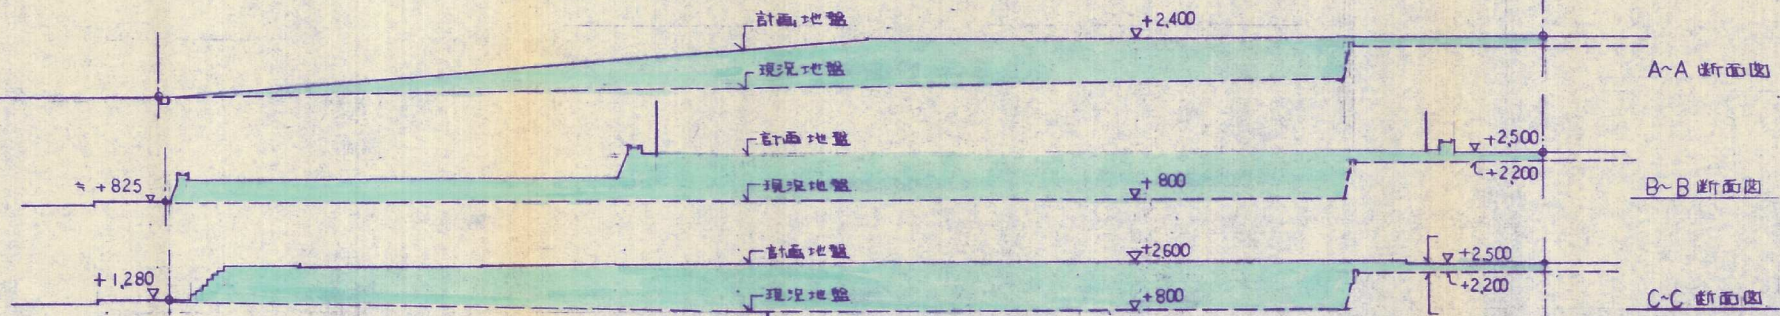

- 凡例
- 盛土 (Green box)
 - 構造物 (Red box)

61-46

訂正		(株)I.N.A. 新建築研究所	本社 〇162 東京都新宿区市谷薬王寺町58 TEL 03(268)5351(代) 札幌支店 〇060 札幌市中央区北6条西26-28 山本ビル6F TEL 011(642)5888 仙台支店 〇980 仙台市本町2-16-15 中村ビル6F TEL 0222(61)4749 大塚支店 〇532 大塚市淀川区西中島4-2-25 天神第一ビル TEL 06(304)6802 四国支店 〇780 高知市本町4-1-35 森道ビル5F TEL 0888(24)0082 九州支店 〇812 福岡市博多区博多駅前3-5-7 博多センタービル6F TEL 092(451)6802 横浜支店 〇231 横浜市中区弁天通2-30 山本ビル6F TEL 045(201)4519	作製 承認 発行 GM TM ST	承認 承認 承認 承認 承認 承認 承認 承認	プロジェクト (株)カルピヤ平野野店 造成計画 図面名称 土地利用図及び造成計画図 縮尺 1:200 図面番号 A-10	プロジェクトコード
△	△						
△	△						
△	△						
△	△						