


	第1工区	第2工区	第3工区	第4工区	合計	%
道路	8936.55	5647.38	11641.72	1349.72	27575.37	19.65
公園	4,005.34				4,005.34	2.8 (3.00)
集会所		253.47	253.92		507.29	0.36
防火水槽		82.15	106.02		188.17	0.13
調整池		609.39			609.39	0.43
駐車場			1154.39		1154.39	0.82
駅前道路		301.74			301.74	0.22
戸路敷		372.78	141.19		513.97	0.37
水路敷		959.69			959.68	0.68
高気水槽			190.27		190.27	0.14
未利用地			5,699.65		5,699.65	4.06
宅地	22,192.05	17,764.33	24,879.61	5,232.62	70,068.61	49.94
造成緑地		2,490.31	8,706.45	8,534.68	19,731.64	14.06
駅前道路敷		1,454.71	6,942.16	143.31	8,540.18	6.29
既存緑地		4,502.30	4,315.75		8,818.05	6.29
計	33,133.94	32,982.83	57,089.47	15,117.22	140,323.46	100.00

全体面積	140,323.46
施工面積	133,446.40

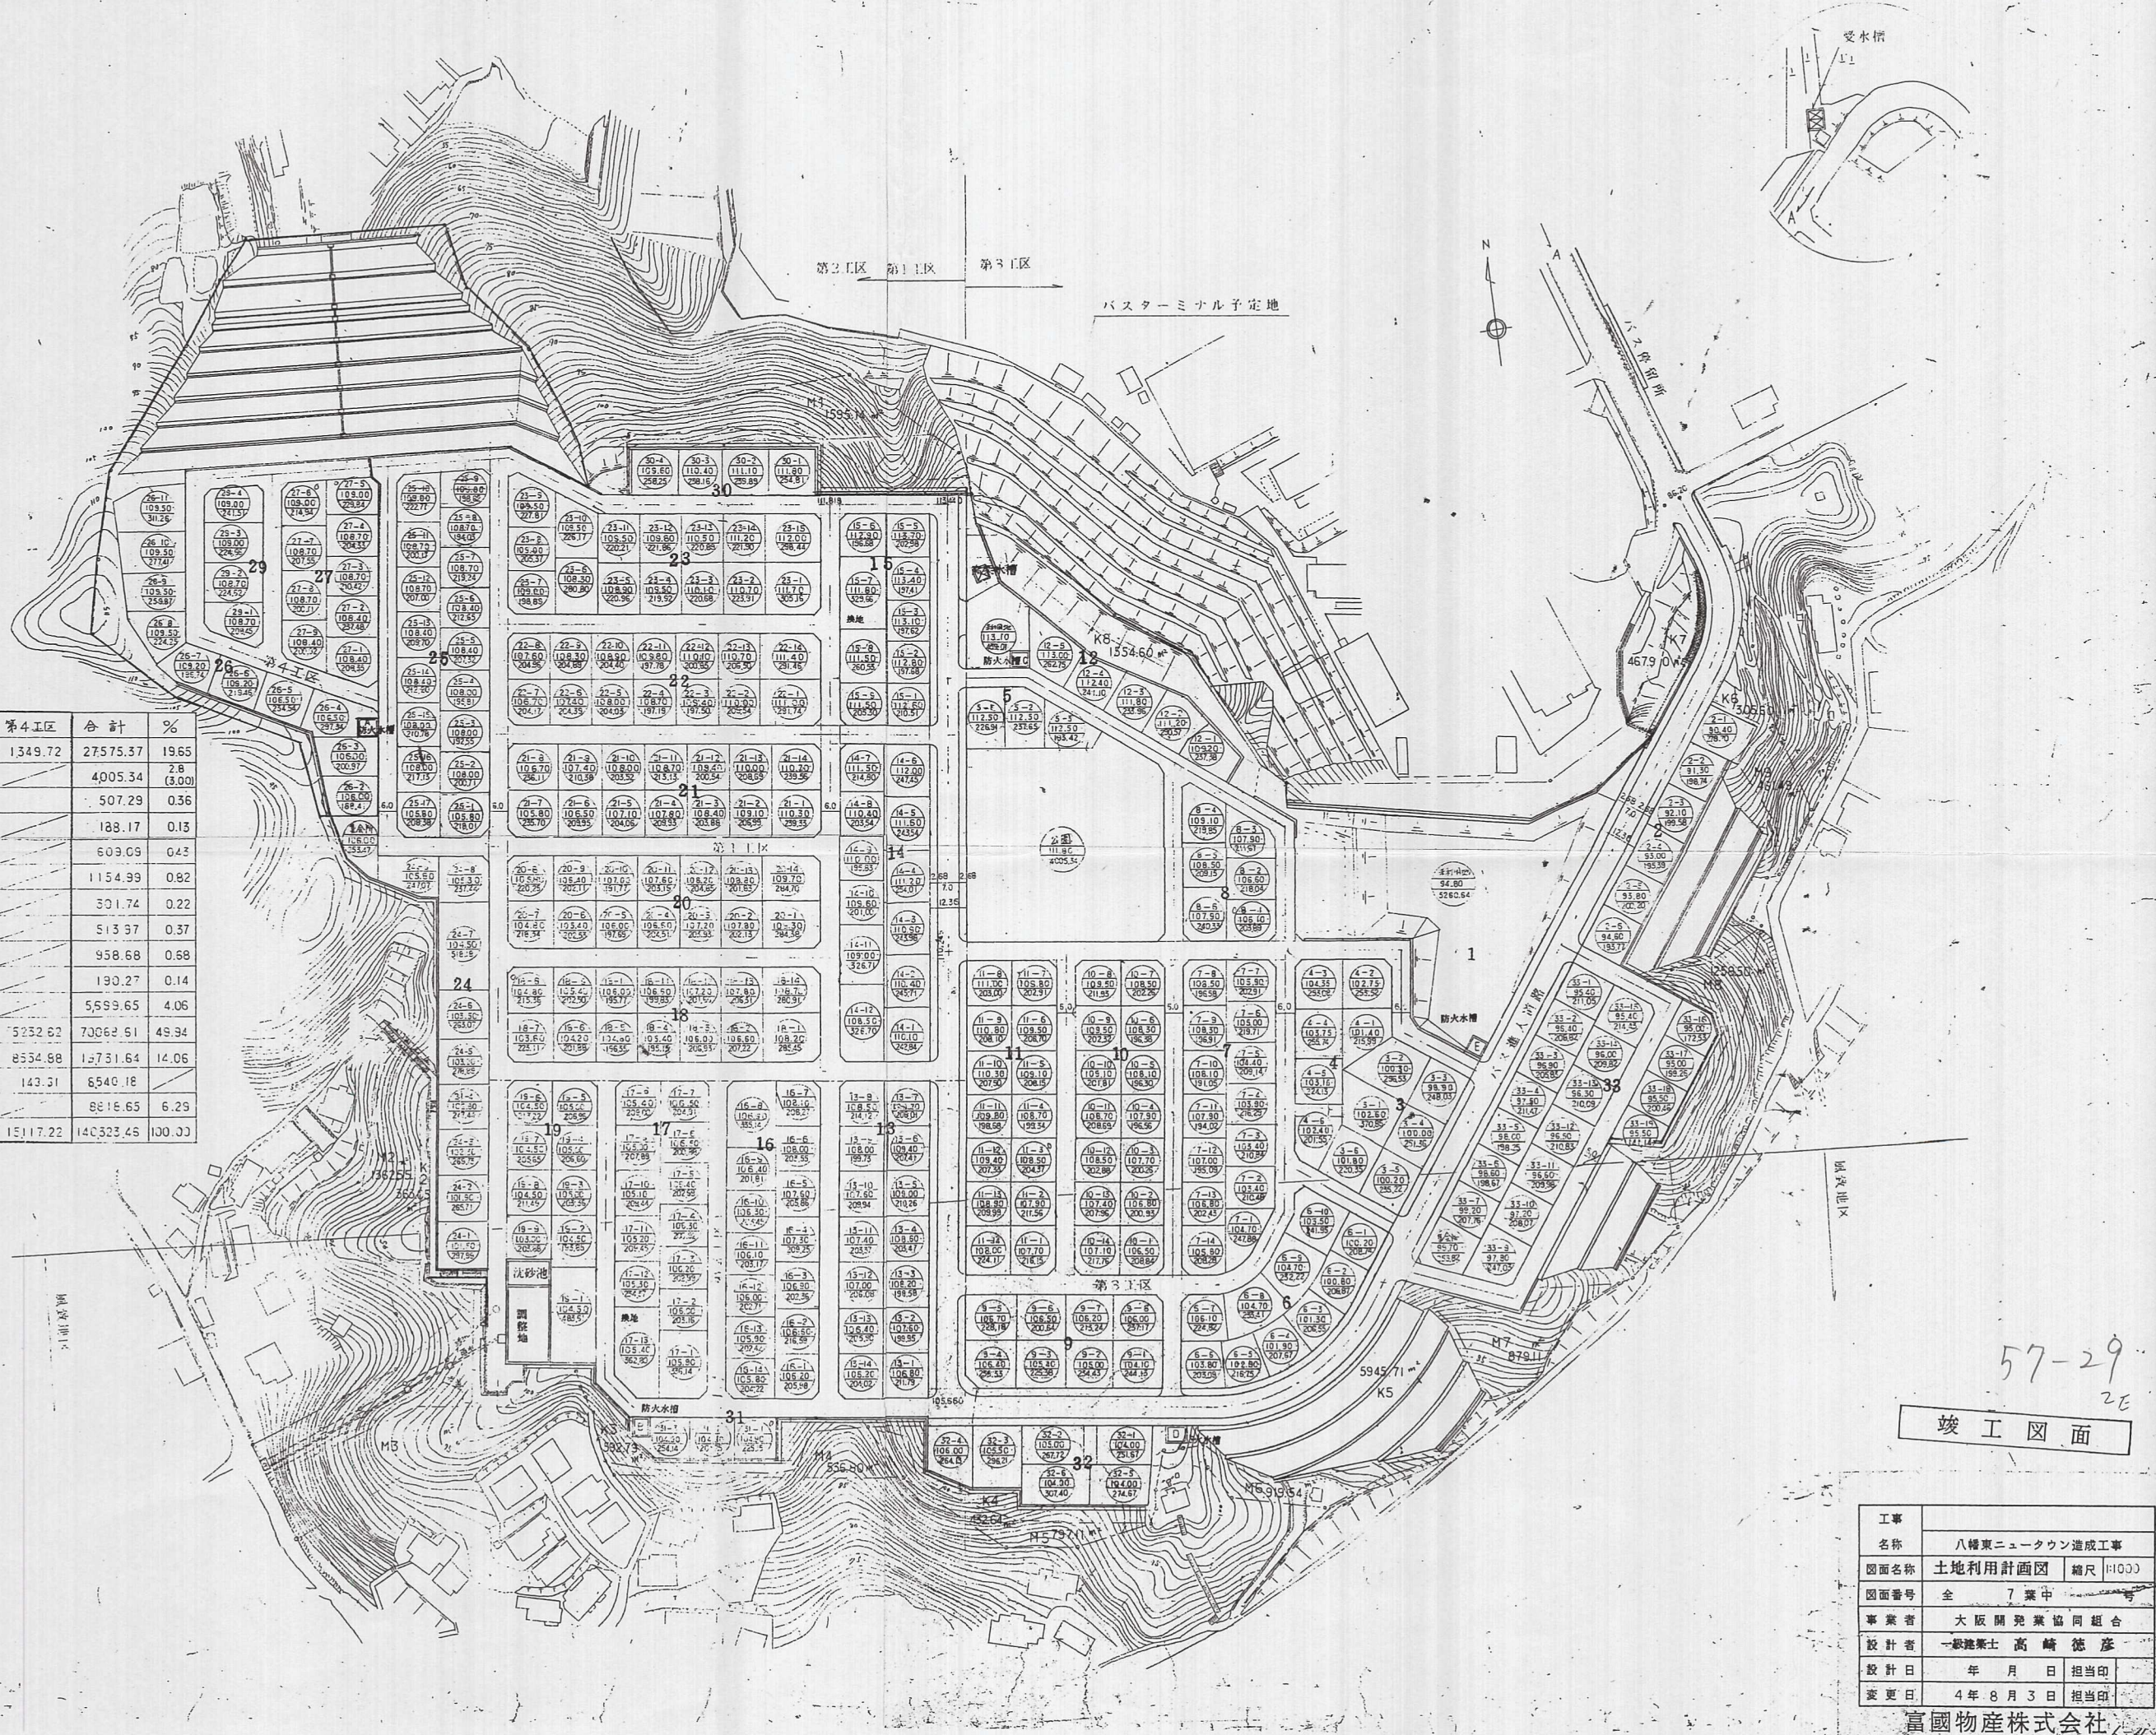

工事名称	八幡東ニュータウン造成工事
図面名称	土地利用計画図
図面番号	全 7 葉中
事業者	大阪開発業協同組合
設計者	一般建築士 高崎 徳彦
設計日	年 月 日 担当印
変更日	4年 8月 3日 担当印

富國物産株式会社