


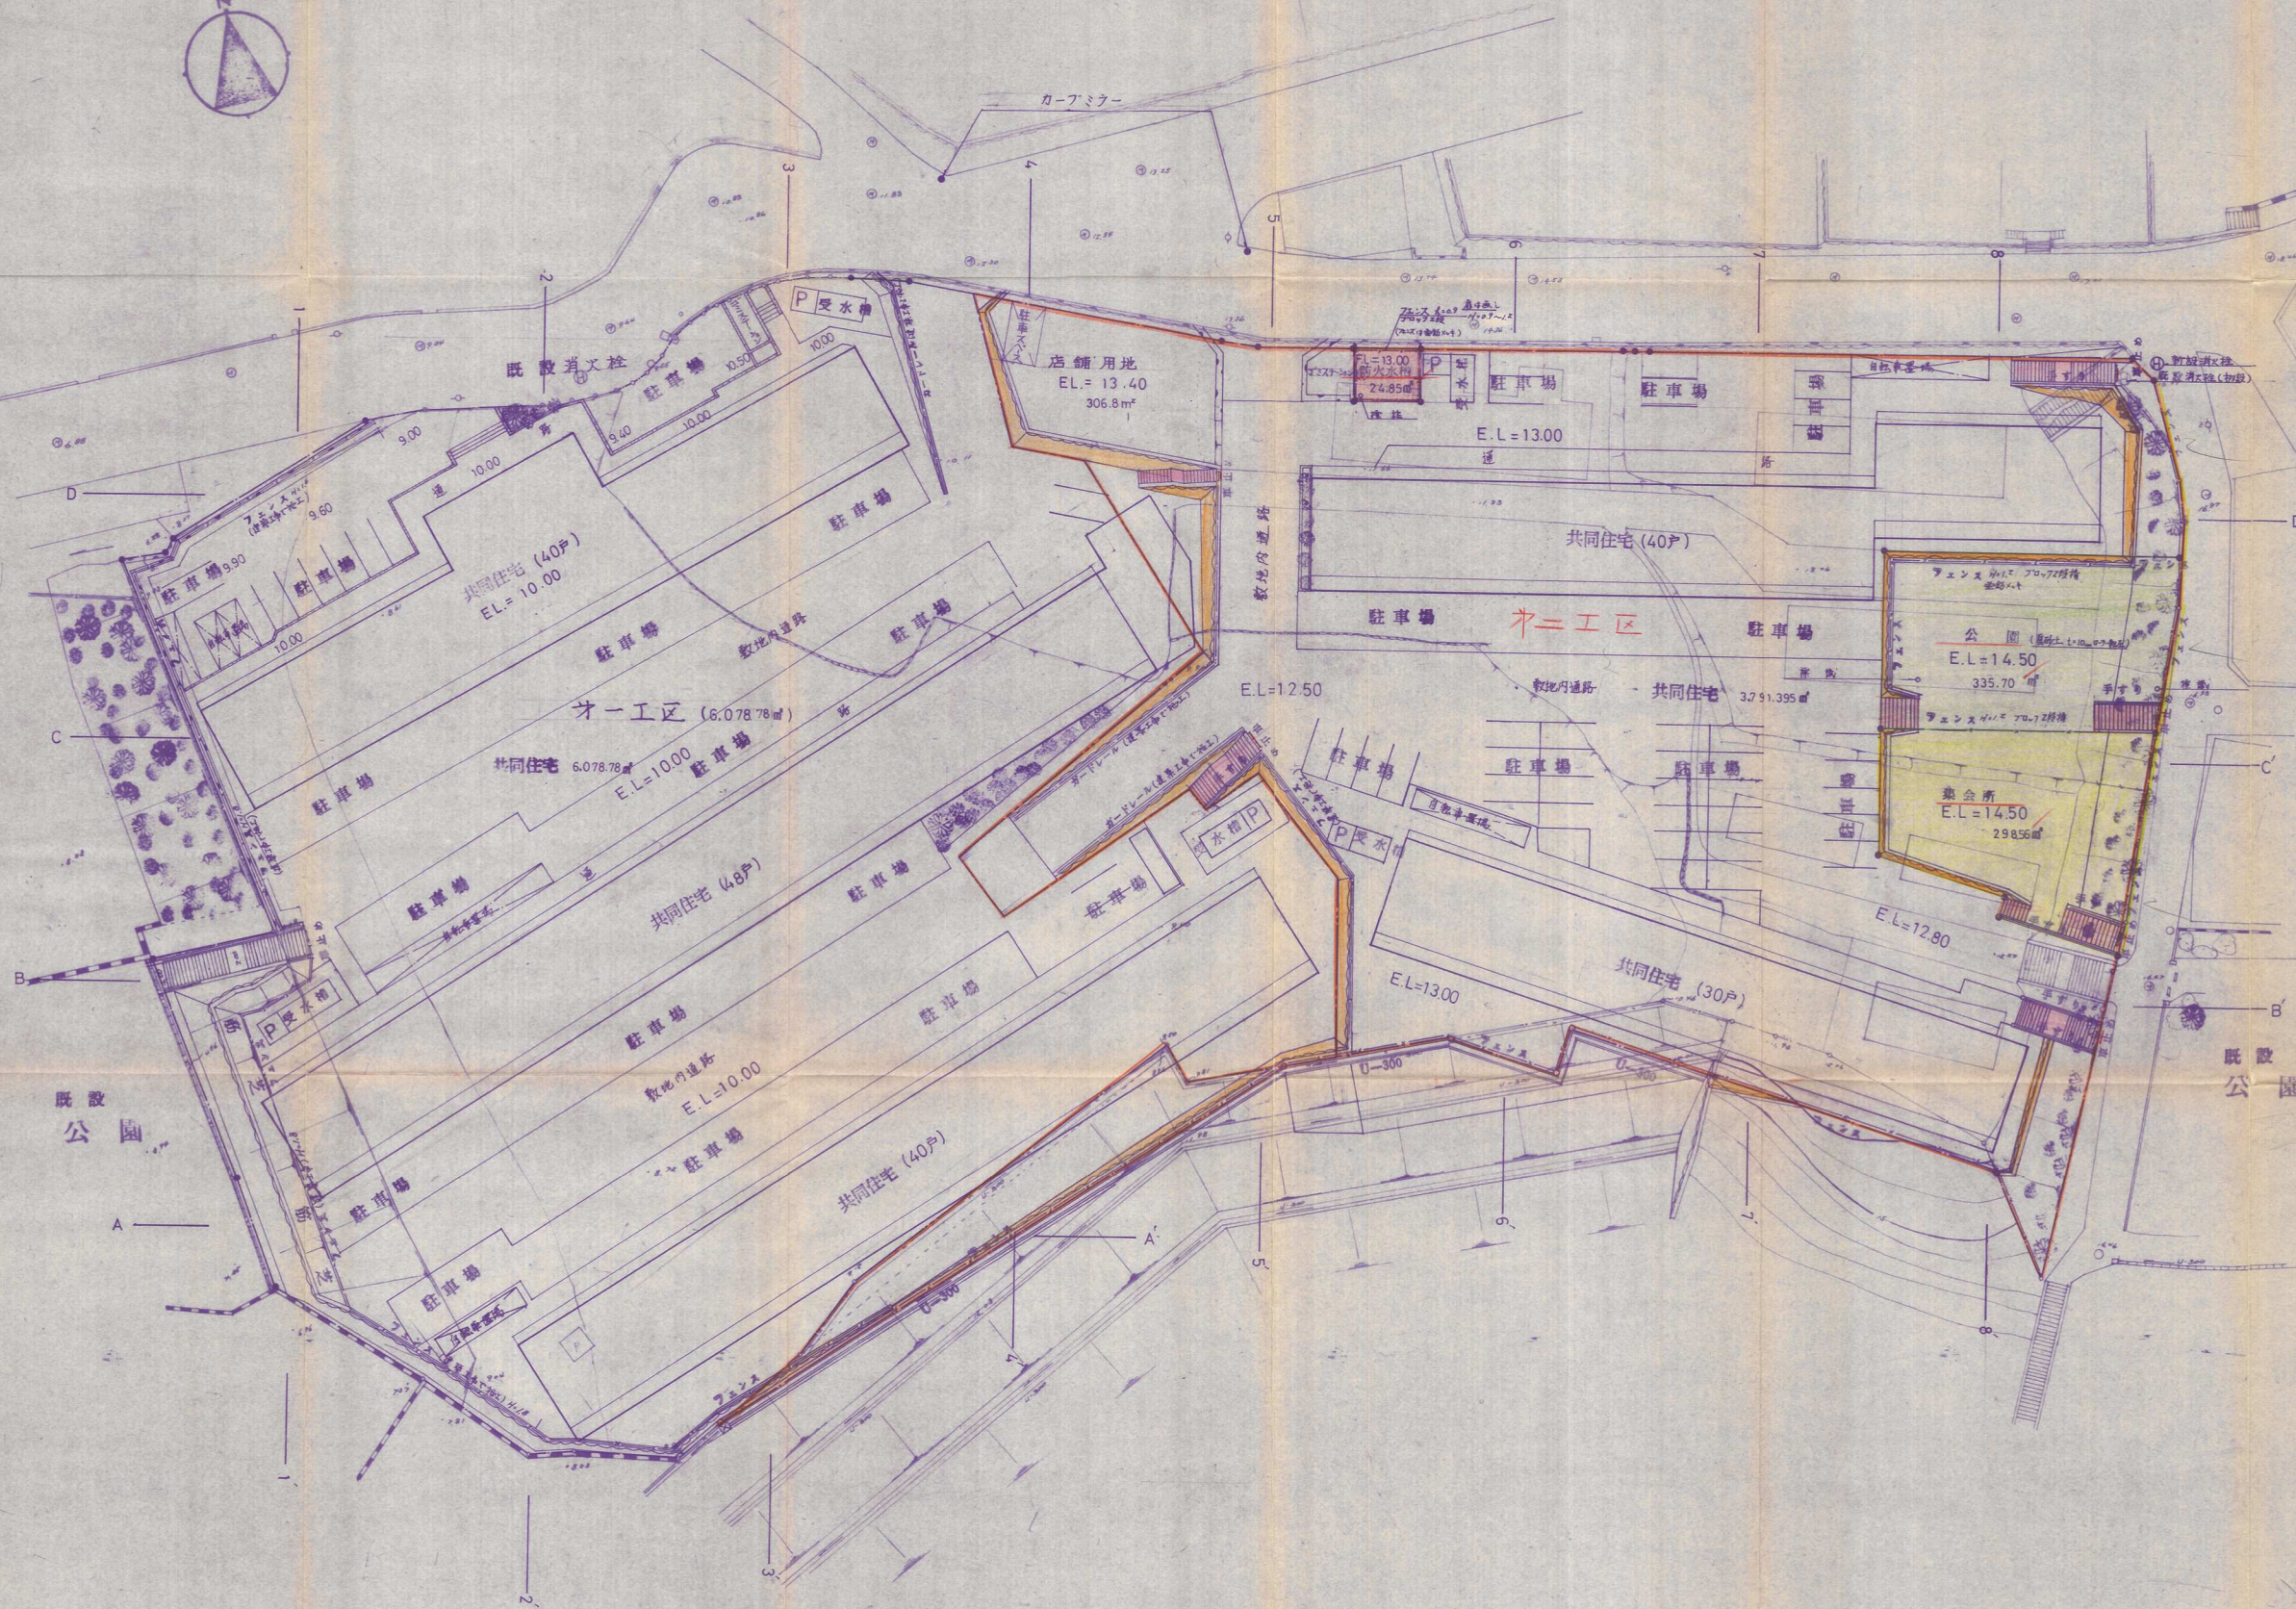

凡 例

	フェンス
	手すり
	ガードレール
	アスファルト舗装
	コンクリート擁壁
	路面 1:1.8
	停止線
	工区界
	境界
	北方向印

竣工 58-28

日本電力建設株式会社

八幡東区枝光4丁目1679-5外

土地利用・造成計画平面図

図面番号 4 設計年月日 58.6

三井物産株式会社

1:300 設計製図