



新田氏

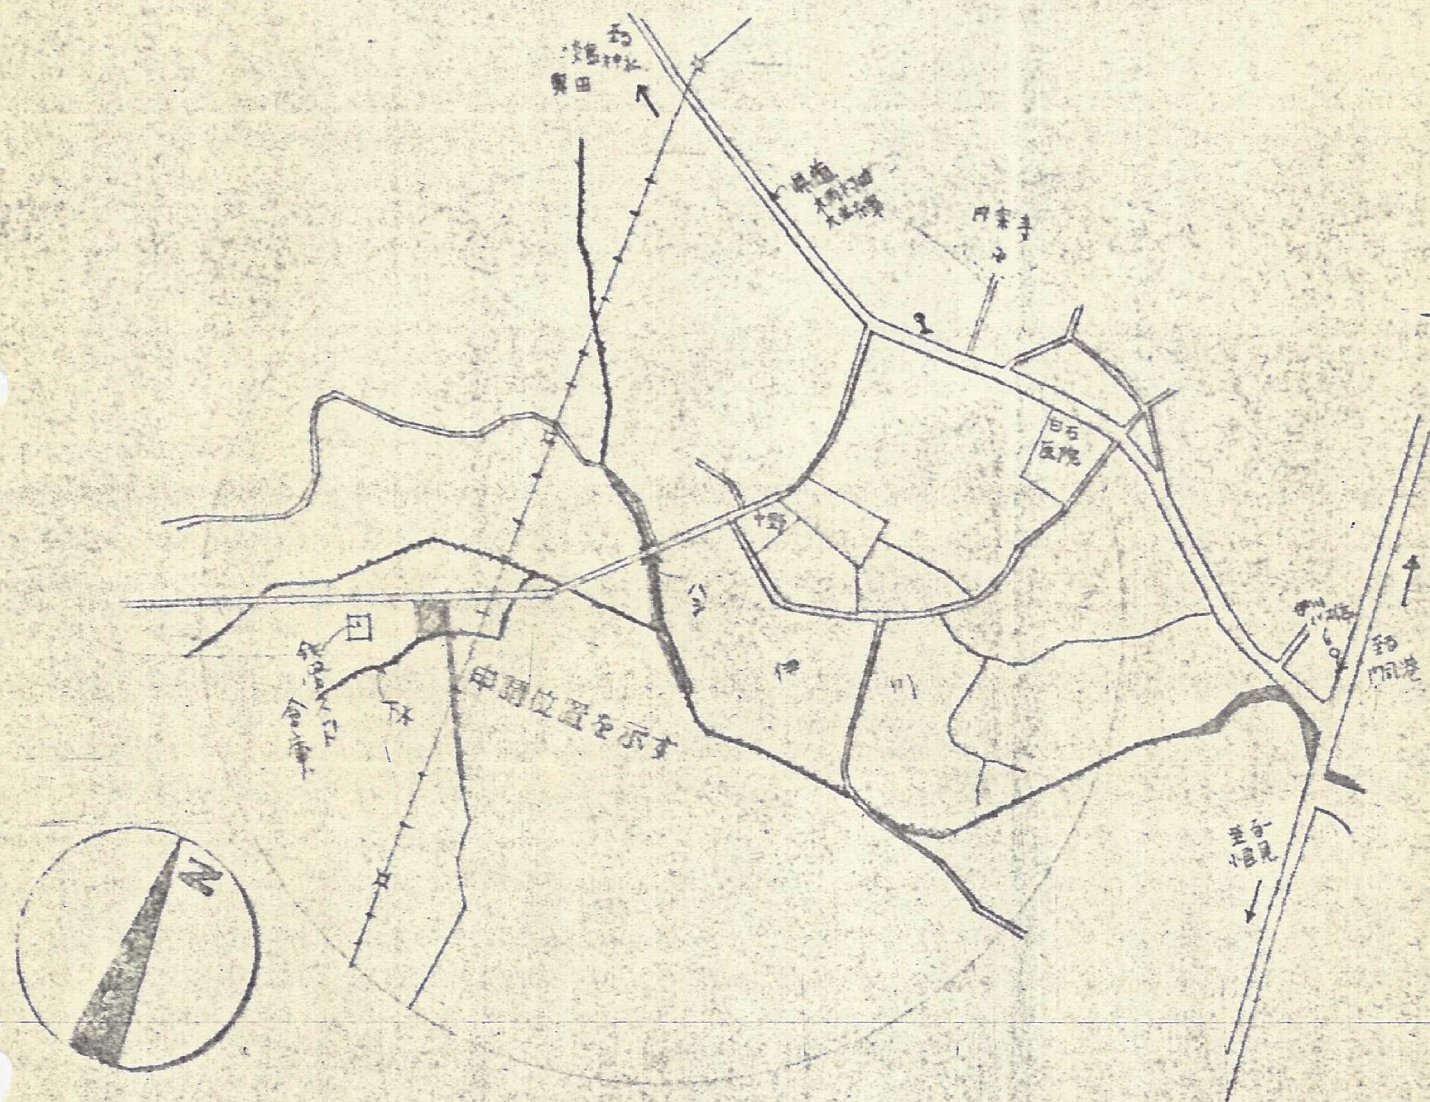

附近見取図

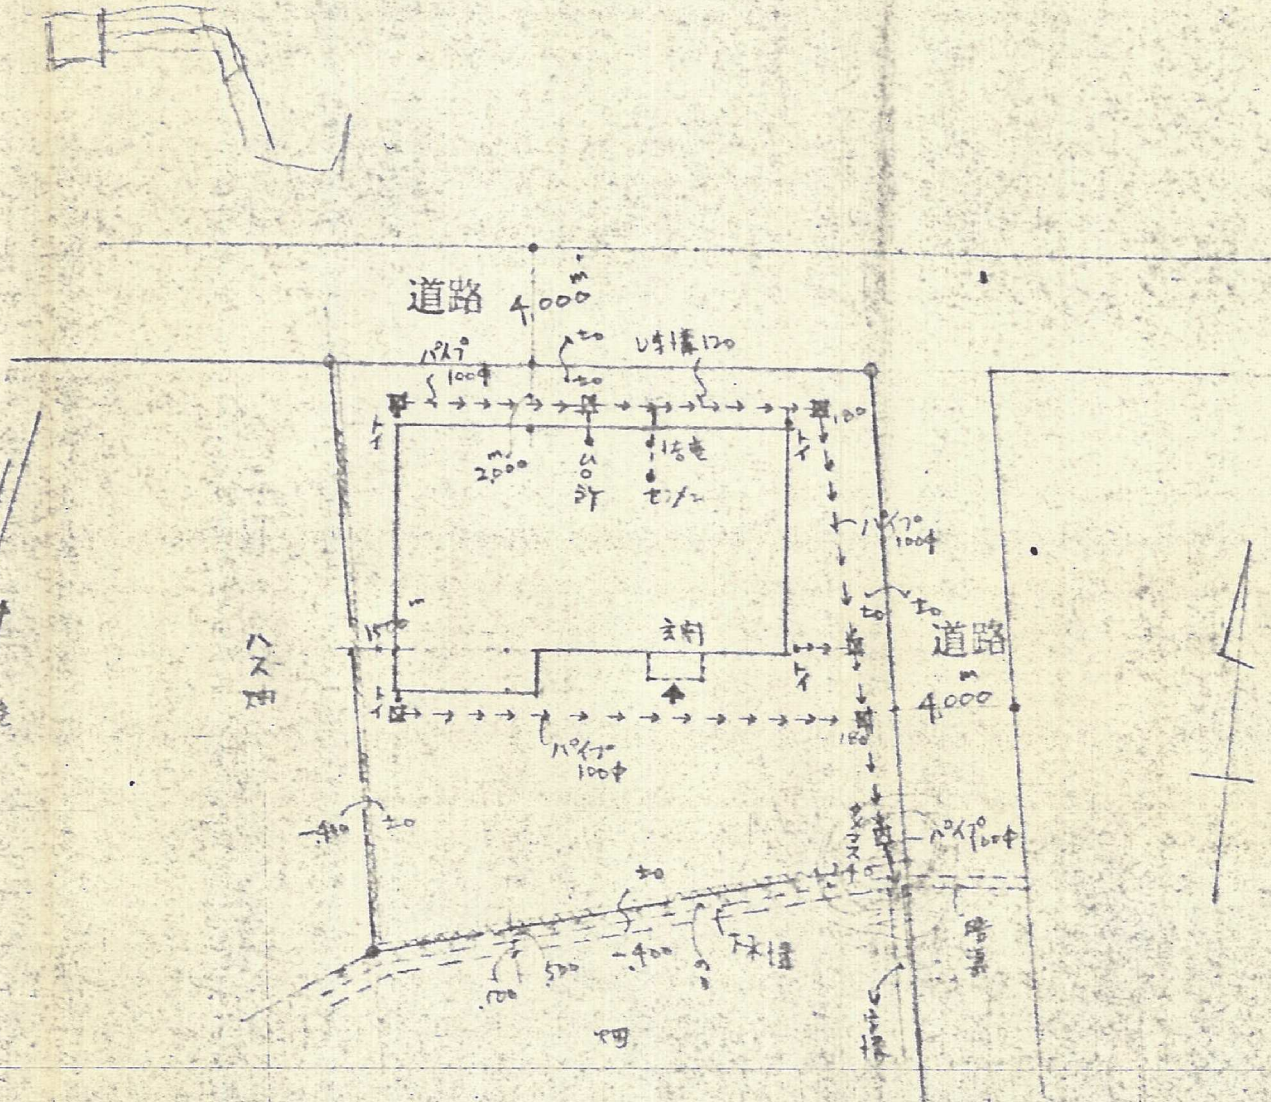

排水管路配置図 S1/300

※ 敷地排水は直轄排水工場の排水  
石田池に用排水管排水工場の排水

指定区

■	敷地面積	332.02 <sup>m<sup>2</sup></sup>
■	建築面積	110.28 <sup>m<sup>2</sup></sup>
	空地比	33.1 %

例年排水760~2