


新設5号線道路

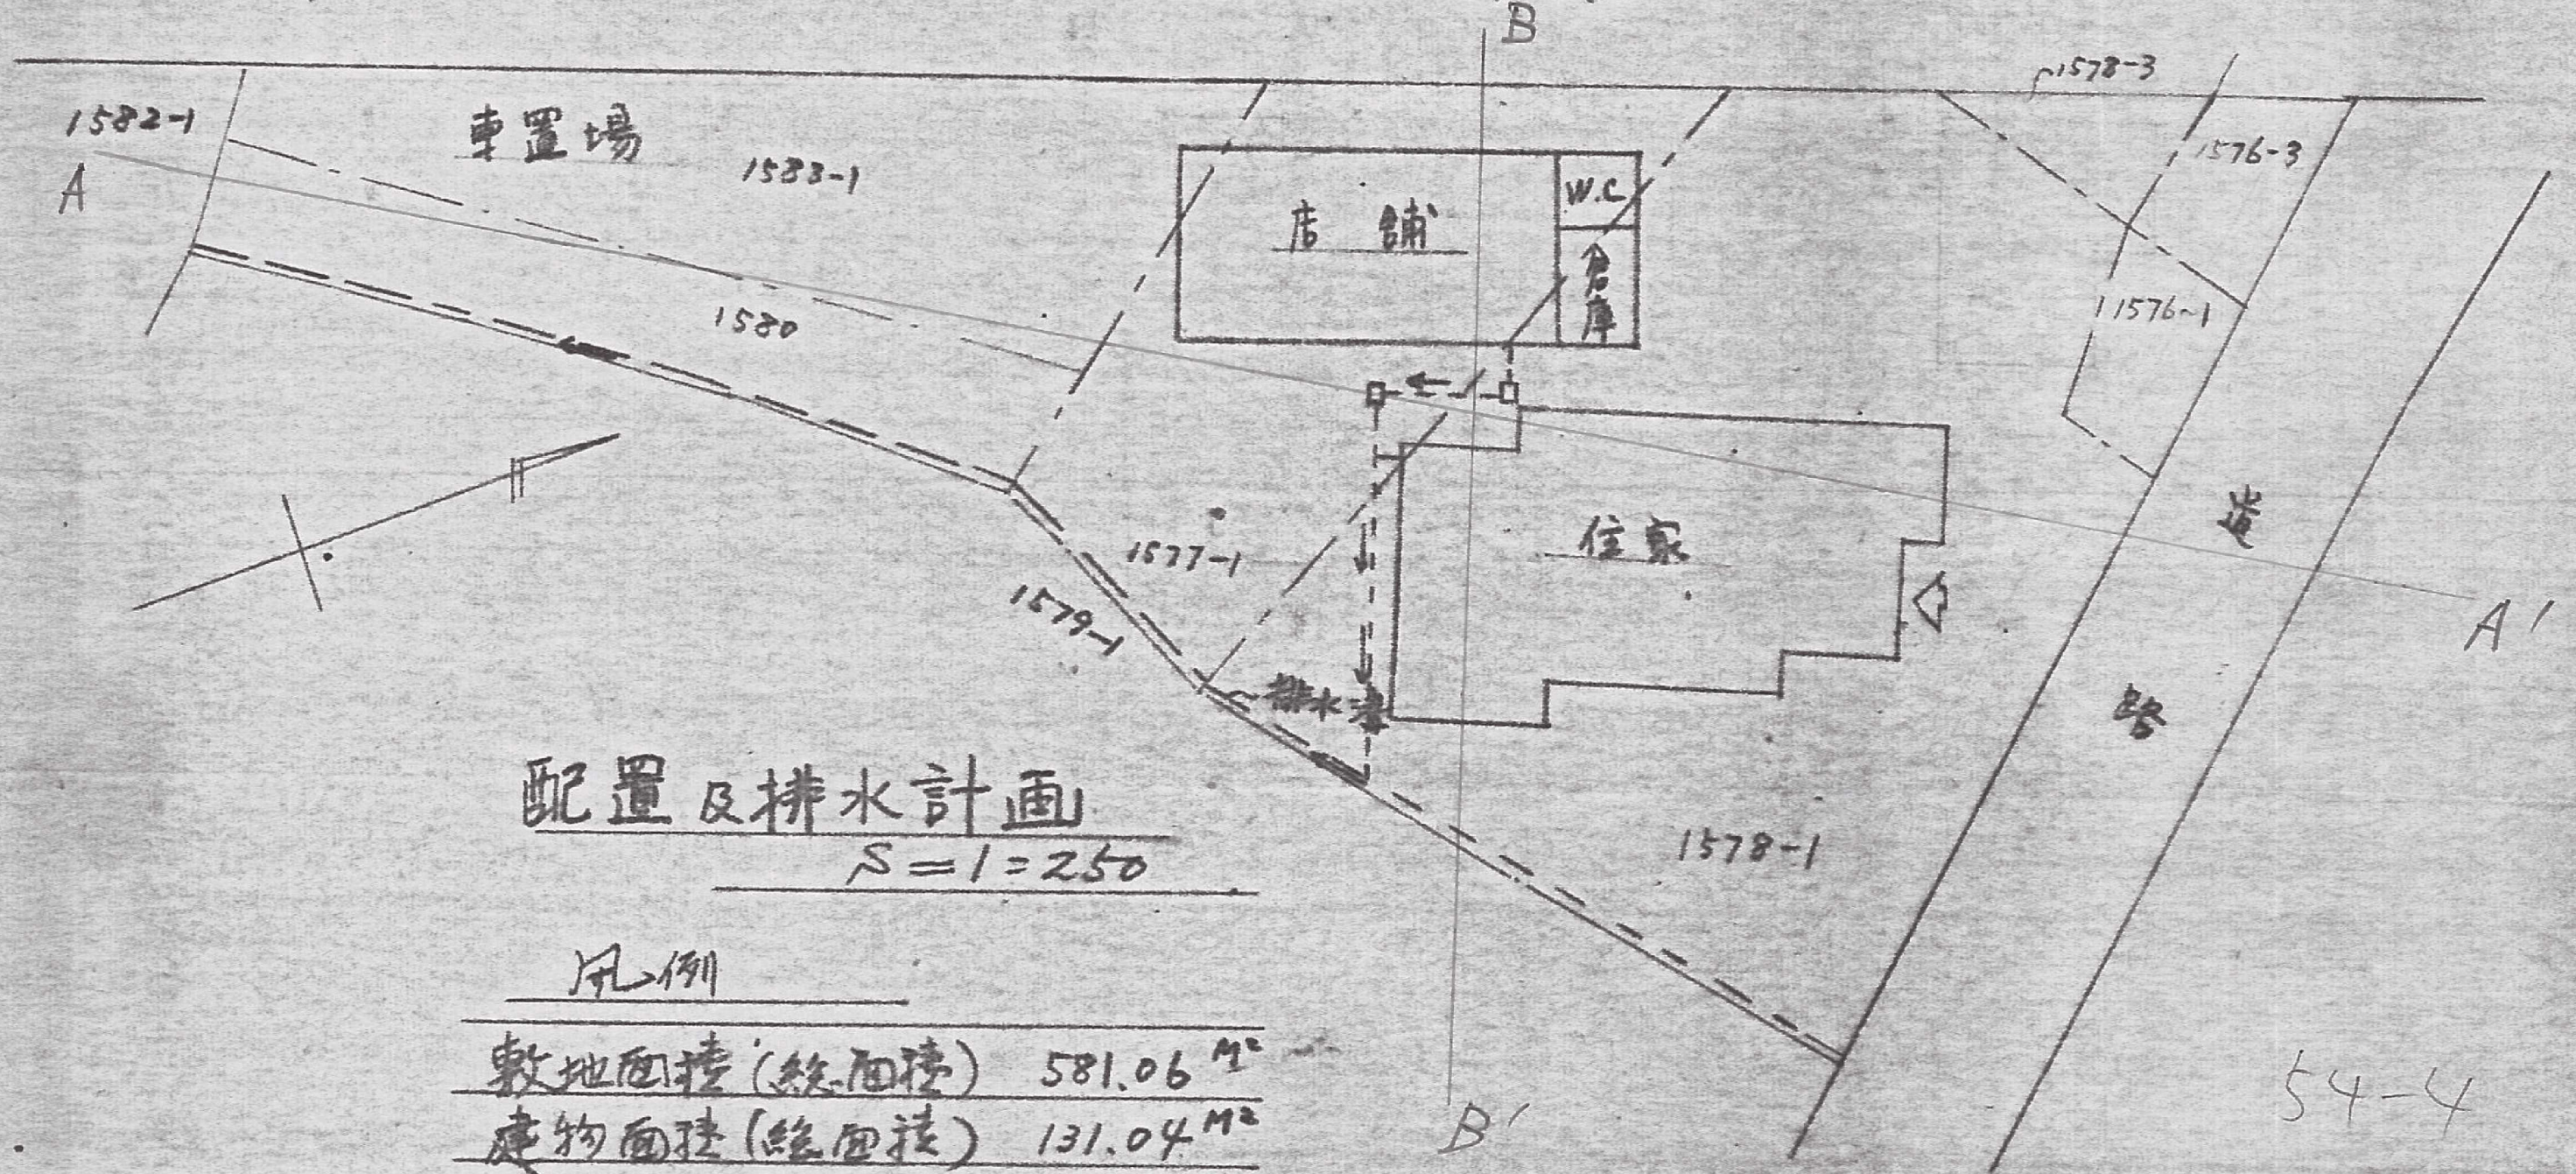

配置及排水計画

$S=1=250$

凡例

敷地面積(総面積)  $581.06 M^2$

建物面積(総面積)  $131.04 M^2$

屋比  $22.55\%$